


PLANIMETRIA DI INQUADRAMENTO - SCALA 1:2000



ORTOFOTO DI INQUADRAMENTO - SCALA 1:2000

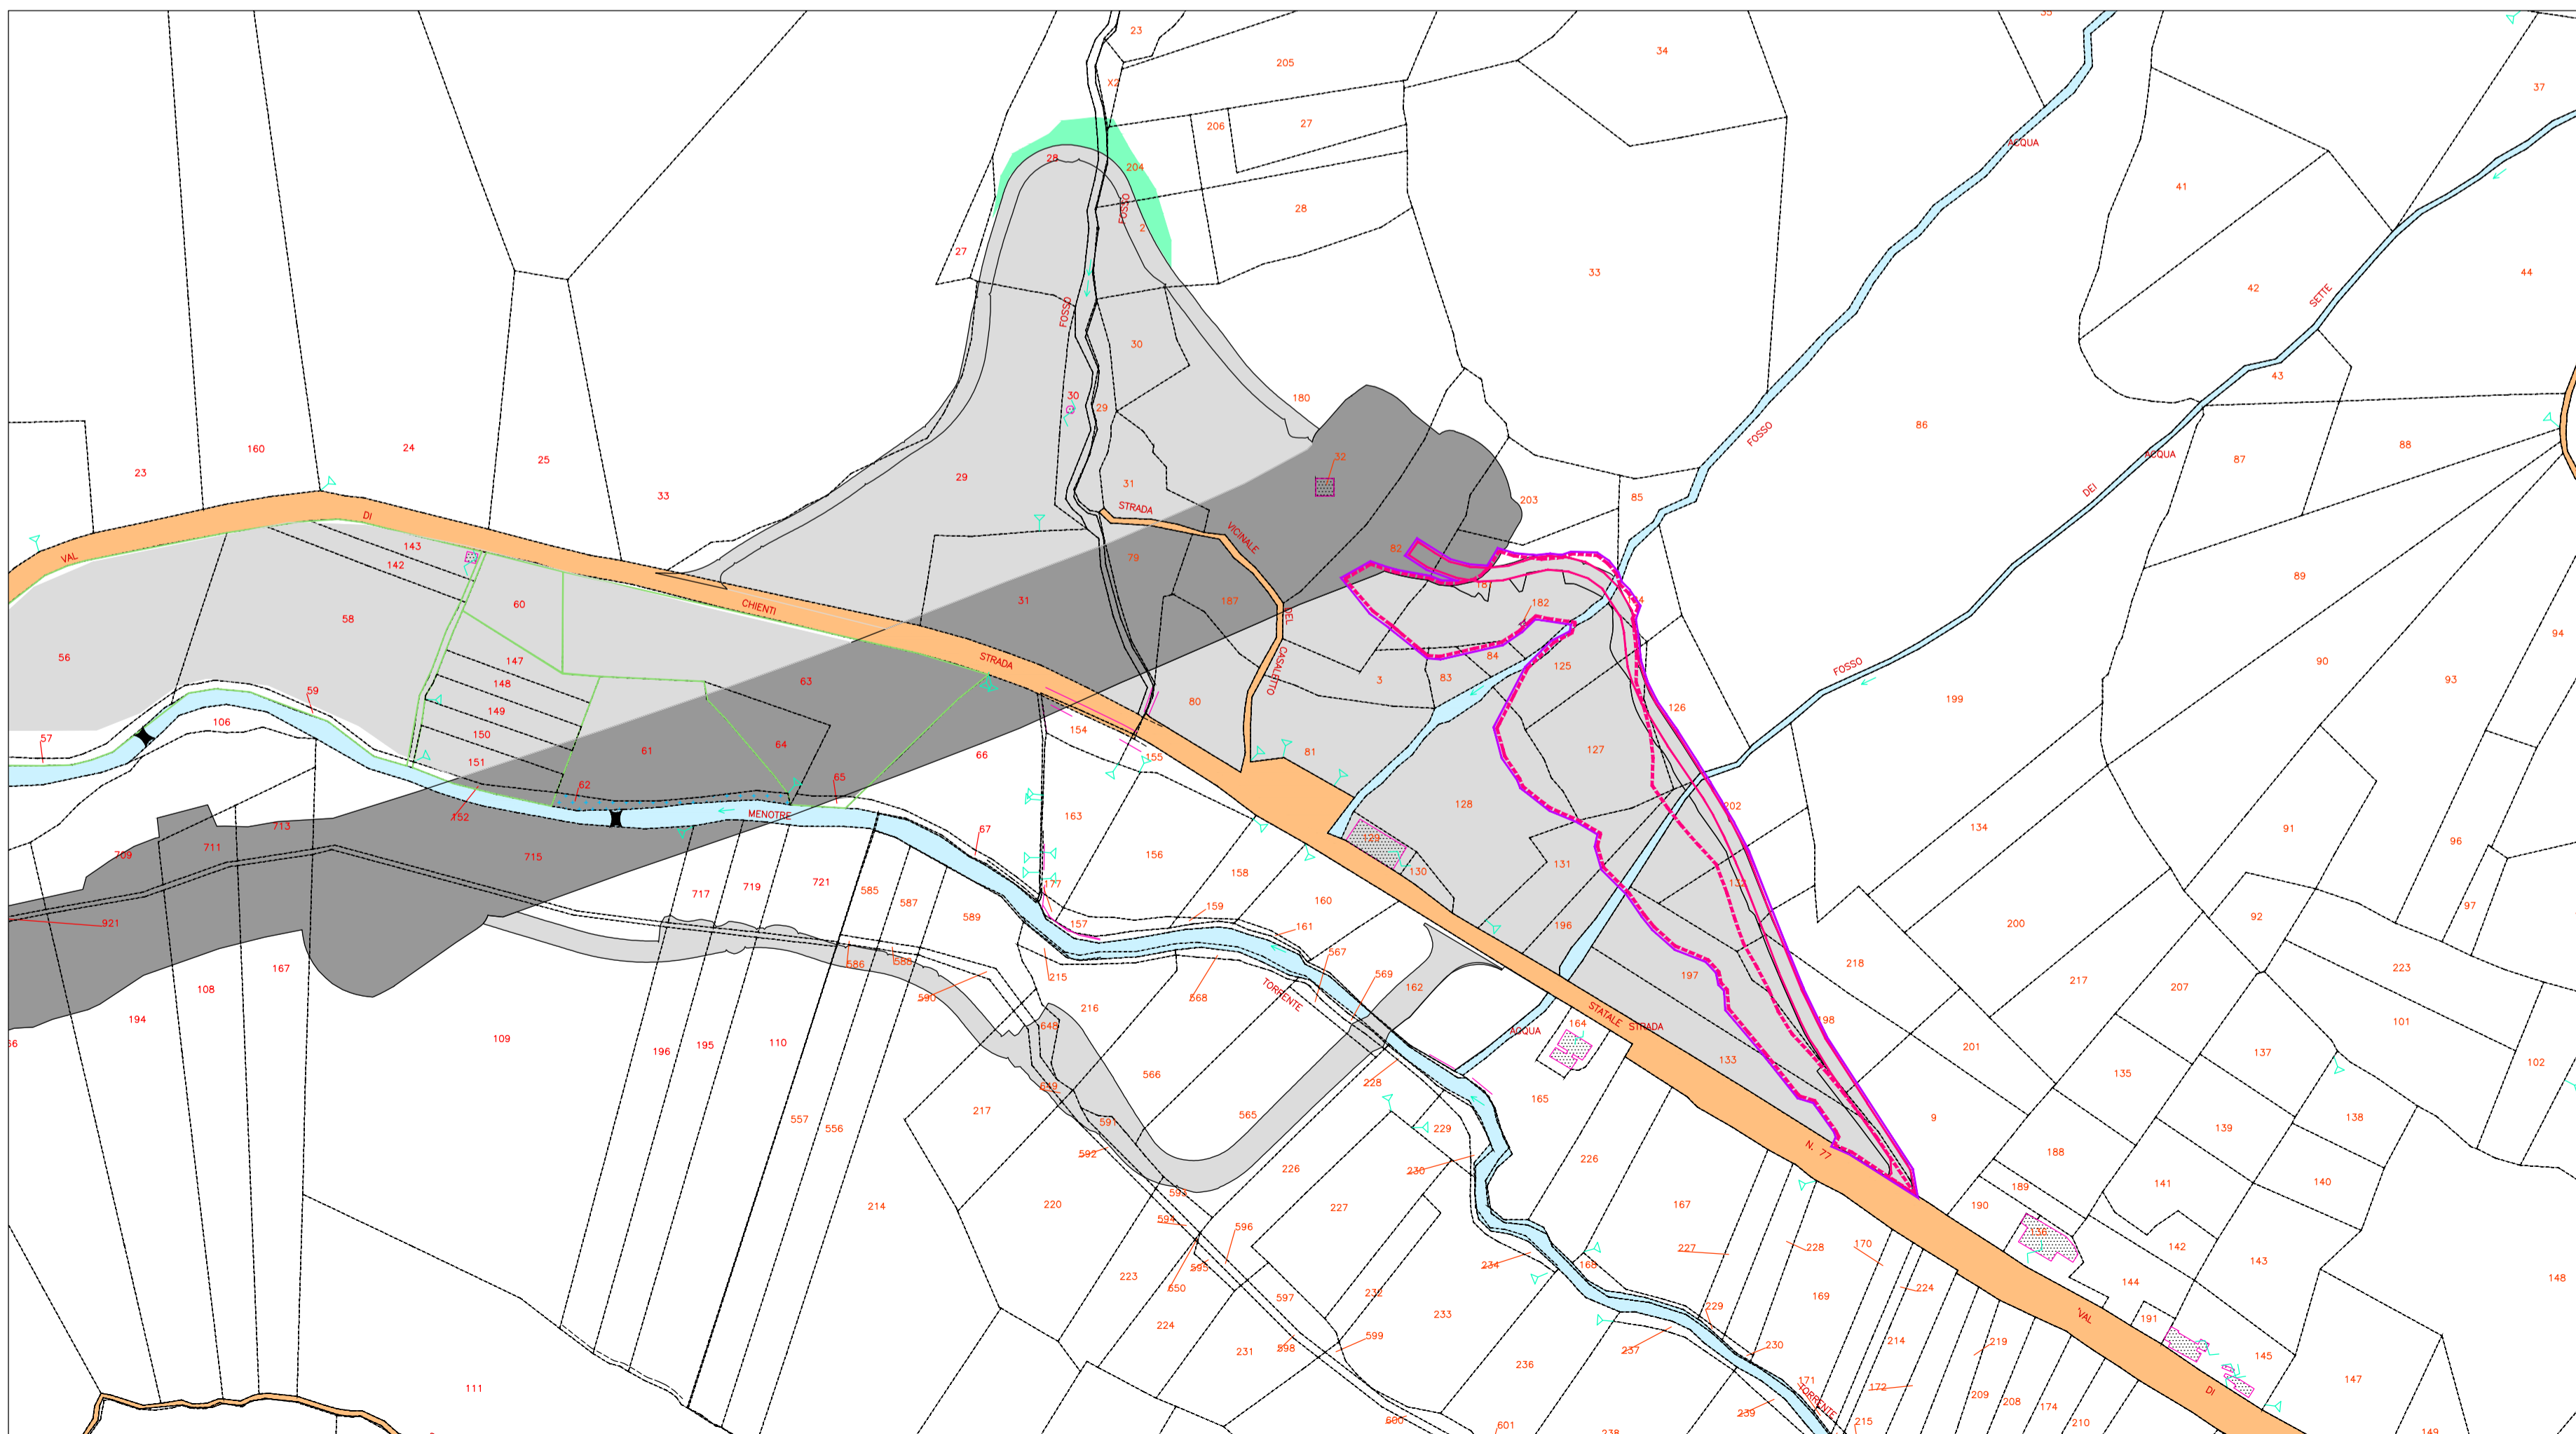

STRALCIO CATASTALE - SCALA 1:2000

LEGENDA

- Particella di proprietà demaniale
- Particella occupata temporaneamente a seguito PEA
- Particella occupata definitivamente
- Particella occupata a seguito di variante mediante accordi privati
- Contorno area occupata
- Delimitazione pista di cantiere (da PEA)
- Delimitazione effettiva pista di cantiere
- perimetro particella catastale
- 00 identificativo particella catastale

			
ASSE VIARIO MARCHE-UMBRIA E QUADRILATERO DI PENETRAZIONE INTERNA MAXILOTTO 1			
PROGETTO ESECUTIVO			
CONTRAENTE GENERALE <div style="text-align: center;">  </div>		IL RESPONSABILE DEL CONTRAENTE GENERALE	
GRUPPO DI PROGETTAZIONE DEL PROGETTO ESECUTIVO APPROVATO ATI: TECHNITAL s.p.a. (mandataria) EGIS STRUCTURES & ENVIRONNEMENT S.A. SICS s.r.l. Società Italiana Consulenza Strade S.I.S. Studio di Ingegneria Stradale s.r.l. SOIL Geologia Geotecnica Opere in sottoterraneo Difesa del territorio		IL PROGETTISTA 	
IL GEOLOGO Dott. Geol. F. Ferrari		IL GEOLOGO Dott. Ing. M. Raccosta	
VISTO: IL RESPONSABILE DEL PROCEDIMENTO Dott. Ing. Vincenzo Lomma		VISTO: IL COORDINATORE DELLA SICUREZZA IN FASE DI ESECUZIONE LA DIREZIONE LAVORI	
SUBLOTTO 2.1: S.S. 77 "VAL DI CHIENTI" TRONCO PONTELATRAVE - FOLIGNO TRATTO VALMENOTRE - GALLERIA MUCCIA (esclusa galleria) RIPRISTINO VIABILITA' SECONDARIA - STRADA 8 STATO ANTE OPERAM INQUADRAMENTO TERRITORIALE			
Codice Unico di Progetto (CUP) F12C03000050010 (delibera CIPE 13/2004)			
CODICE ELAB. e FILE L0703A2E		REVISIONE FOGLIO SCALA	
OPERA L0703A2E		DISCIPLINA CAN	
STATO P		TIPO DOC. PLA	
SETTORE CA40200		N. Progress. 098	
D C B A		DATA REDATTO VERIFICATO APPROVATO	
EMISSIONE		APPROVATO RESP. TECNICO ANAS	