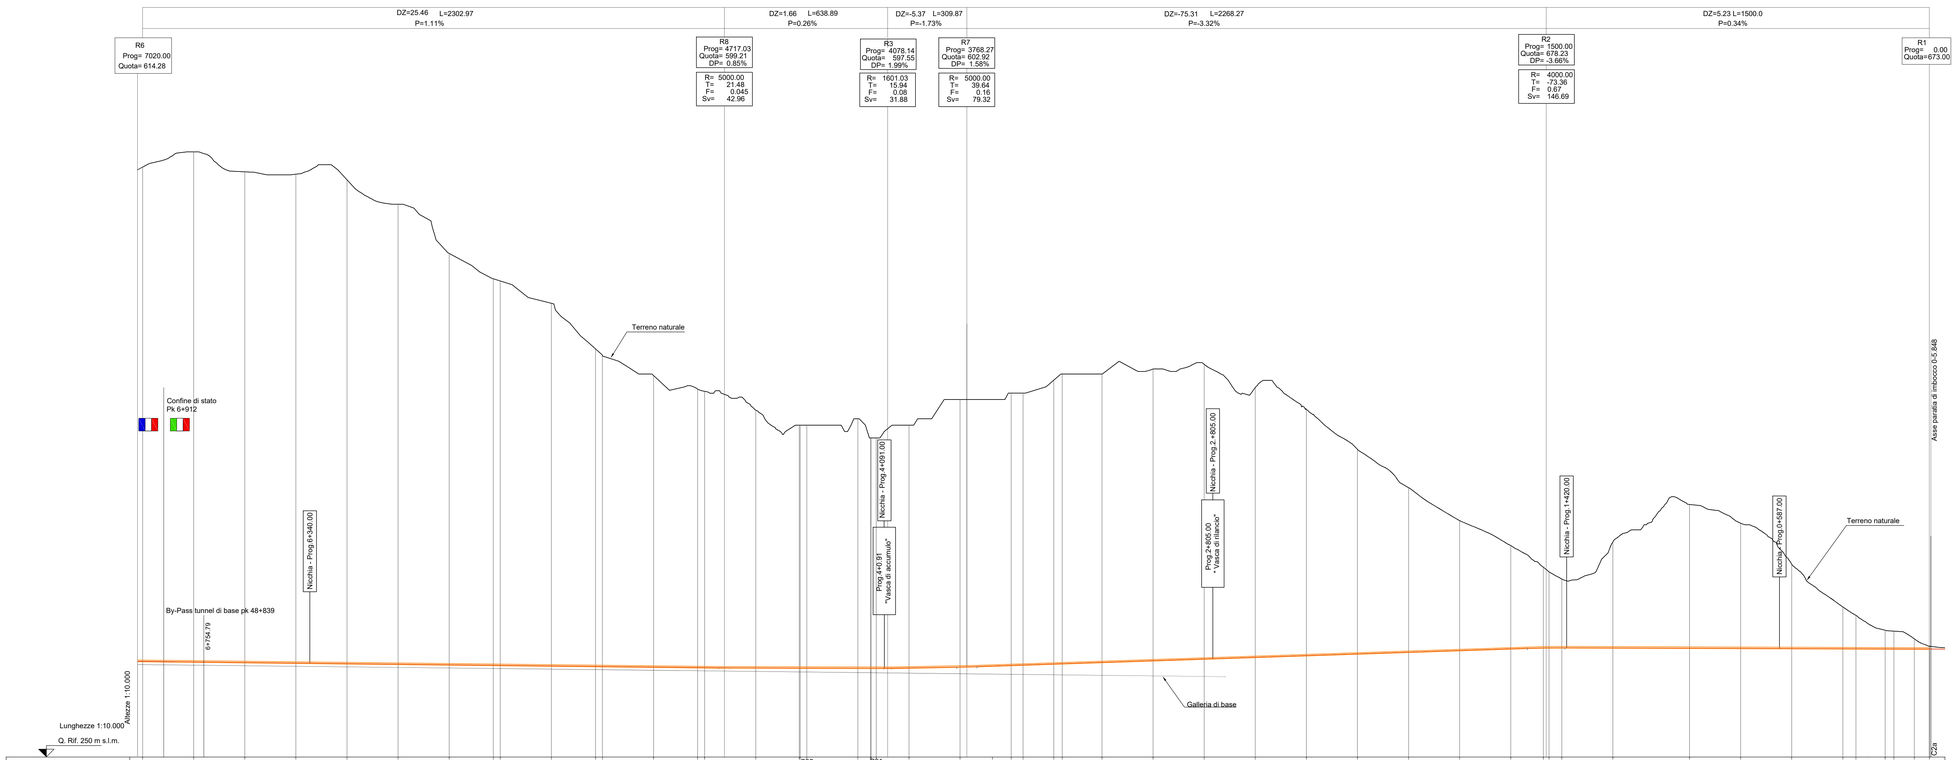

LIAISON LYON - TURIN / COLLEGAMENTO TORINO - LIONE

Partie commune franco-italienne
Section transfrontalière

Parte comune italo-francese
Sezione transfrontaliera

NUOVO COLLEGAMENTO INTERNAZIONALE TORINO – LIONE

CUNICOLO ESPLORATIVO DE LA MADDALENA

CUP C11J05000030001

PROPOSTA DI COMPLETAMENTO DELLO SCAVO ALLA PROGRESSIVA 7020,00

PROFILO TRACCIATO GEOMETRICO GALLERIA

Indice	Data	Modifiche	Concepito da	Controllato da	Validato da
0	15/12/2016	EMISSIONE	P. Elia	P. Gilli	P. Gilli
F					
G					
H					

N° Doc	M A D	E X E	T E L	0 0 0 6	0
	Fase	Sigla Studio	Emittente	Numero	Indice

A P P L A
Stato / Tipo

INDIRIZZO GED	MAD	//	//	00	00	00	40	01

SCALA
1:10.000

TUNNEL EURALPIN LYON TURIN

TELT sas - Savoie Technolac Bâtiment "Homère" 13, allée du Lac de Constance
73370 LE BOURGET DU LAC (France)
Tél. +33 (0) 4.79.68.56.50 - Fax +33 (0) 4.79.68.56.59
RCS Chambéry 439 556 952 – TVA FR 03439556952

Propriété TELT Tous droits réservés - Proprietà TELT Tutti i diritti riservati

Ce projet est cofinancé par l'Union européenne (50-TREN)

Questo progetto è cofinanziato dall'Unione europea (TEN-T)