

TABELLA SUPERFICI INTERVENTO

N. n°	DESCRIZIONE	U.M.	SUPERFICI
<b>1 RILEVATI/MASCHERAMENTO</b>			
Fascia boscata su area piana superiore dei rilevati con Tab. 2.1 (192/4 m <sup>2</sup> ) e specie arboree di Tebo pacchiamente sintetico su aree piana			
	Rilevato R1 - aree piana superiore	m <sup>2</sup>	4038,18
	Rilevato R2 - aree piana superiore	m <sup>2</sup>	482,37
	Rilevato R3 - aree piana superiore	m <sup>2</sup>	1738,16
	Rilevato R4 - aree piana superiore	m <sup>2</sup>	743,57
	Rilevato R5 - aree piana superiore	m <sup>2</sup>	832,83
<b>Totale</b>		<b>m<sup>2</sup></b>	<b>4135,11</b>

Arbusti sulle scarpate dei rilevati con specie di Tab. 2.3 (192/4 m<sup>2</sup>)  
Tebo pacchiamente sintetico su tutte le scarpate

	Rilevato R1 - scarpate rilevati	m <sup>2</sup>	1451,36
	Rilevato R2 - scarpate rilevati	m <sup>2</sup>	1414,16
	Rilevato R3 - scarpate rilevati	m <sup>2</sup>	5631,47
	Rilevato R4 - scarpate rilevati	m <sup>2</sup>	2369,27
	Rilevato R5 - scarpate rilevati	m <sup>2</sup>	3382,19
<b>Totale</b>		<b>m<sup>2</sup></b>	<b>14385,38</b>

**2 FASCIA BOSCATTA A PIANO CAMPAGNA**  
Fascia boscata a piano campagna con specie arbustive di Tab. 2.4 (192/4 m<sup>2</sup>) e specie arboree di Tab. 2.5 (192/16 m<sup>2</sup>) idrosemina su tutte le aree (Tab. 1 - miscela 1.1)


<b>Totale Area B1</b>	<b>m<sup>2</sup></b>	<b>182,27</b>
-----------------------	----------------------	---------------

**3 AREE AD ARBUSTI A PIANO CAMPAGNA**  
Aree ad arbusti a piano campagna con specie arbustive di Tab. 2.6 (192/5 m<sup>2</sup>) idrosemina su tutte le aree (Tab. 1 - miscela 1.1)

Area A1	m <sup>2</sup>	2046,61
Area A2	m <sup>2</sup>	198,78
Area A3	m <sup>2</sup>	134,17
Area A4	m <sup>2</sup>	281,45
Area A5	m <sup>2</sup>	246,90
Area A6	m <sup>2</sup>	124,16
Area A7	m <sup>2</sup>	36,05
Area A8	m <sup>2</sup>	116,74
Area A9	m <sup>2</sup>	134,30
<b>Totale aree ad arbusti A1-A9</b>	<b>m<sup>2</sup></b>	<b>3317,13</b>

**4 IDROSEMINA PIANO CAMPAGNA**  
Idrosemina su superficie piano a piano campagna non oggetto di piantagioni (Tab. 1 - miscela 1.1)  
Fascia di mascheramento perimetrale

<b>Totale solo idrosemina</b>	<b>m<sup>2</sup></b>	<b>2.100,00</b>
	<b>m<sup>2</sup></b>	<b>2.100,00</b>

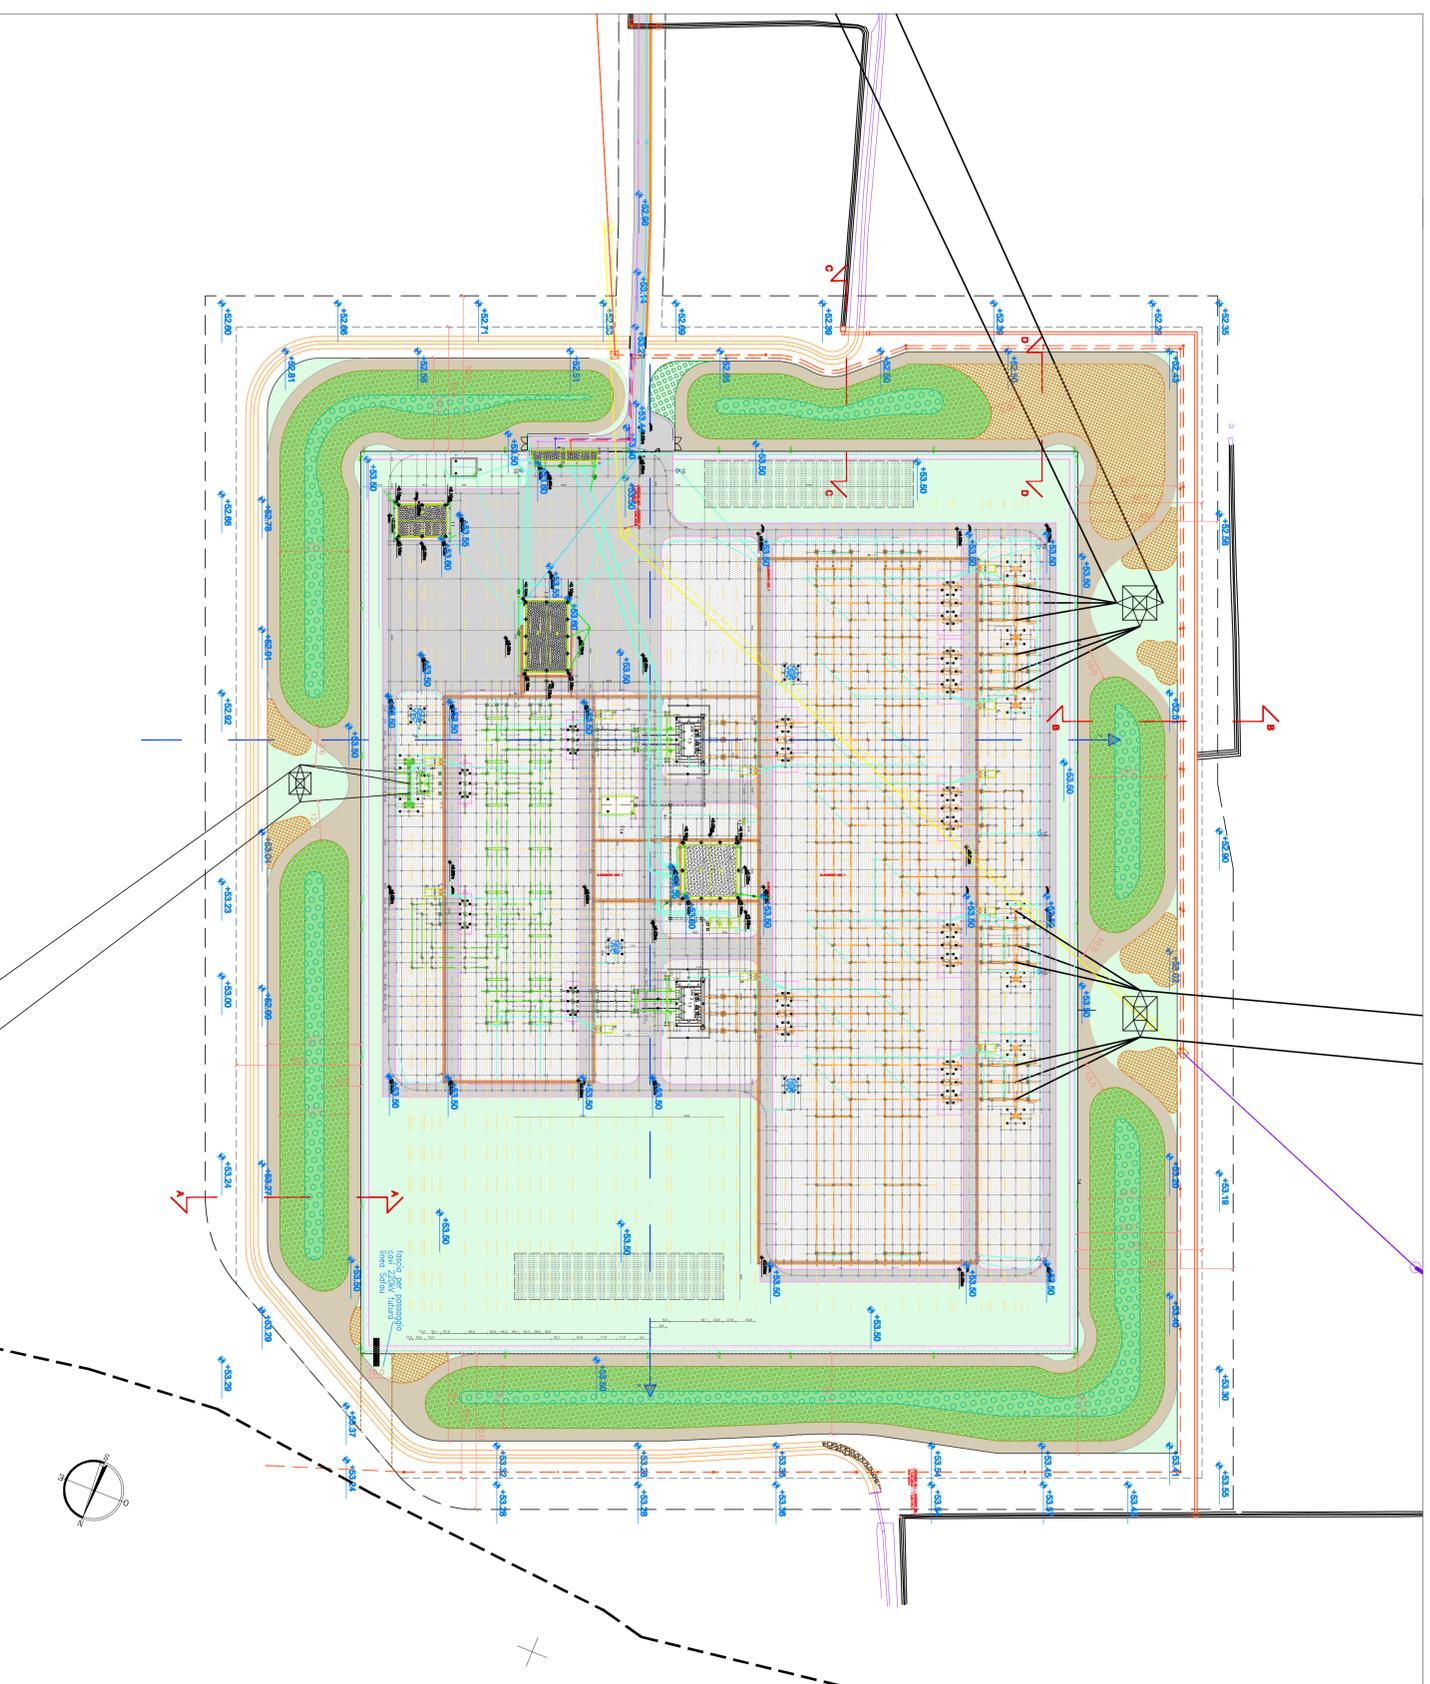

LEGENDA:

INTERVENTI DI MASCHERAMENTO SU RILEVATI:

- Fascia boscata su area piana superiore dei rilevati, con specie arbustive di Tab. 2.1 e specie arboree di Tab. 2.2
- Tebo pacchiamente sintetico
- Arbusti sulle scarpate dei rilevati con specie di Tab. 2.3
- Tebo pacchiamente sintetico

INTERVENTI DI MASCHERAMENTO A PIANO CAMPAGNA:

- Fascia boscata a piano campagna con specie arbustive di Tab. 2.4 e specie arboree di Tab. 2.5
- Idrosemina su tutte le aree (Tab. 1 - miscela 1.1)

- Aree ad arbusti a piano campagna con specie arbustive di Tab. 2.6
- Idrosemina su tutte le aree (Tab. 1 - miscela 1.1)

- Idrosemina su tutte le superfici piane non oggetto di piantagioni (Tab. 1 - miscela 1.1)

- Strada cappezzagna - finitura a ghiaiono

- Riedizione interna

- Riedizione esterna

- Limite proprietà Tema

- Limite area dei lavori

- Strade asfaltate

- Finitura a ghiaiono - Stali apparecchiature

- Fosso in terra

- Canale di irrigazione in c.a.

- Linee MT aerea Enel Distribuzione

REVISIONI	N.	DATA	DESCRIZIONE	ELABORATO	VERIFICATO	APPROVATO
02	10/11/2016	Aggiornamento del progetto seguito dalimitamento nuova autorizzazione	G. SAULI	GIUZZI	N. RIVARONE	
01	26/11/2013	Revisione per differenza presidiatori	G. SAULI F. PALMERI	GIUZZI N. RIVARONE	N. RIVARONE	
00	25/07/2013	Prima emissione	F. PALMERI	GIUZZI	N. RIVARONE	

PROGETTISTA: Dr. Ingg. Giuliano SAULI

ELABORATO: Dr. For. Fabio PALMERI

DOCUMENTO NO. \_\_\_\_\_

VERIFICATO: \_\_\_\_\_

APPROVATO: \_\_\_\_\_

SCALA: \_\_\_\_\_




PLANIMETRIA	RECR10001/CASAO0241	TECR1-1-013	STAZIONE ELETTRICA 380/220 KV DI UDINE SUD
REDAZIONE DEL DOC. TECNICO			PROGETTO ESECUTIVO DI MASCHERAMENTO
COLLABORAZIONE DI INGEGNERI			2.1 - PLANIMETRIA INTERVENTI

MODEL DEL FILE	SCALA CIVILE	FORMATO	SCALA	FOGLIO
INTERNO/COMPLETO_A1.dwg	1	A1	1000	1 / 1

