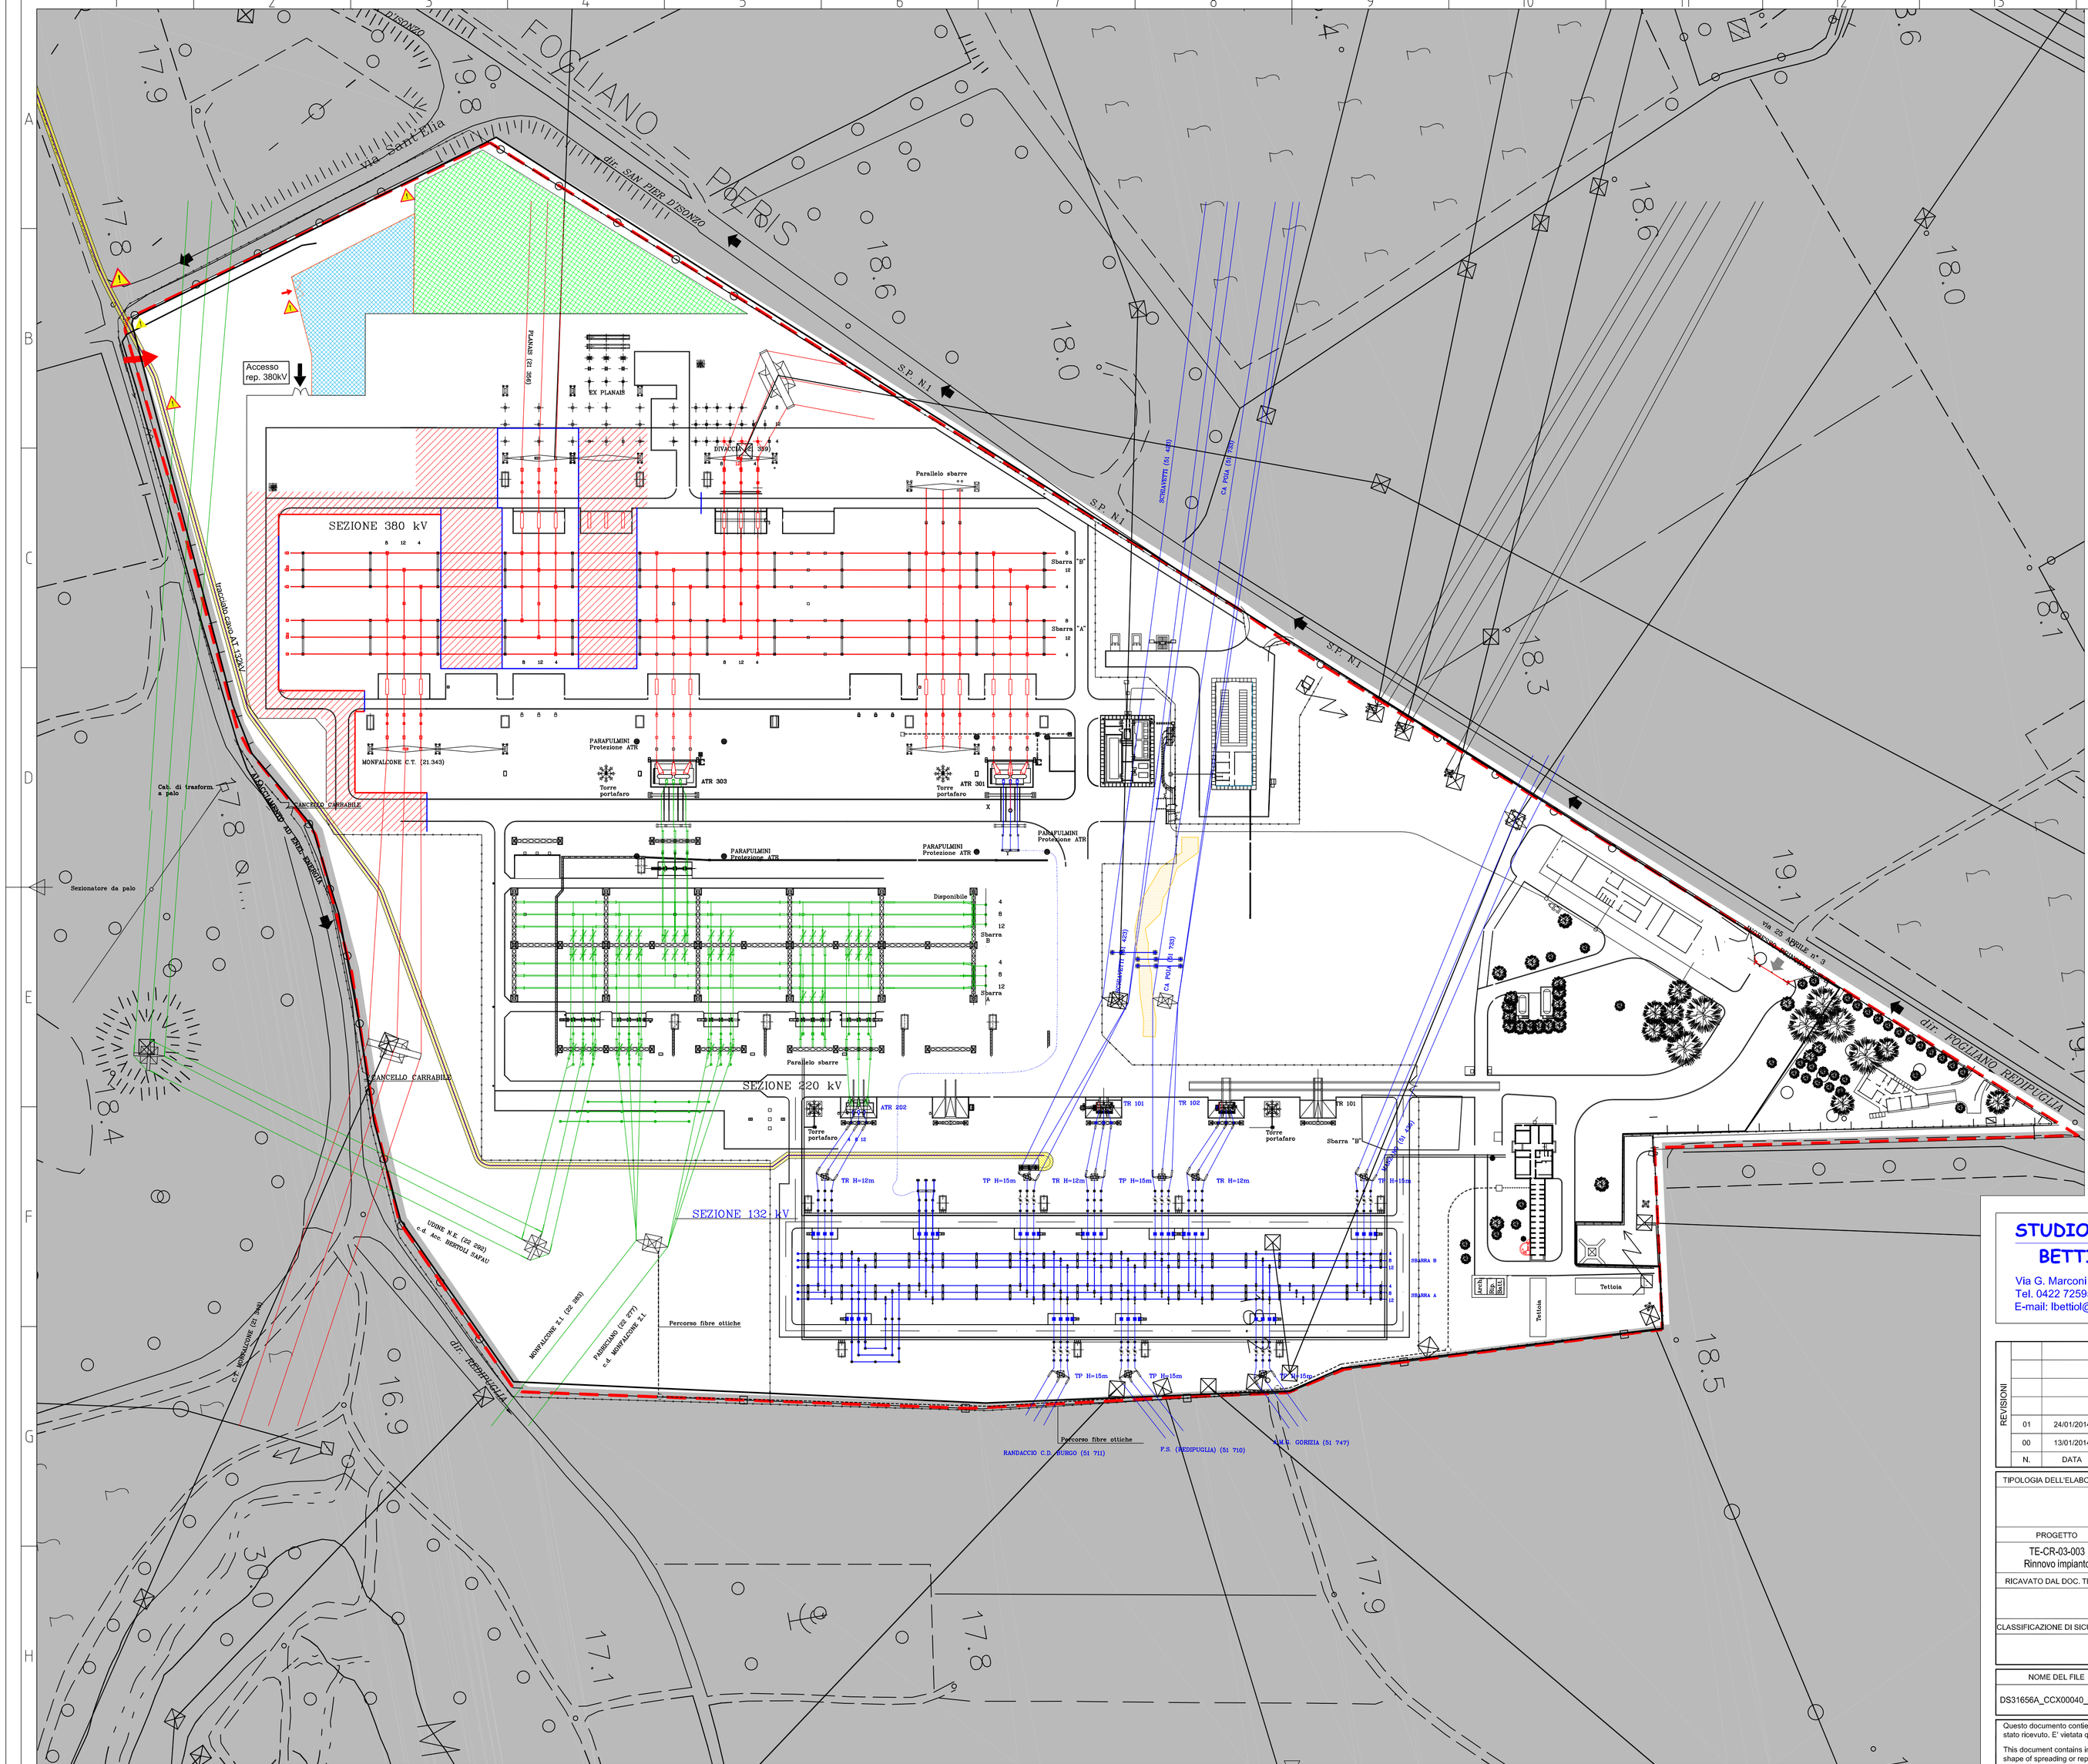

ESTRATTO CARTA TECNICA REGIONALE
FRIULI VENEZIA GIULIA

LEGENDA

- Confine di proprietà Terna SpA S.E. 380/220/132kV di REDIPUGLIA
- Area oggetto di intervento - rep. 380kV
- Linee e apparecchiature AT 380kV
- Linee e apparecchiature AT 220kV
- Linee e apparecchiature AT 132kV
- Area di prima cantierizzazione a disposizione dell'impresa
- Altro cantiere: Linea 132kV in cavo interrato "C.P. Schiavetti - S.E. Redipuglia"
- Altro cantiere: Variante aerea elettrodotti a 380k "Planais" e "Udine Sud - S.E. Redipuglia"
- Viabilità d'accesso al cantiere Terna da Via Sant'Elia
- Ingresso principale cantiere
- Cartellonistica di segnalazione percorso per raggiungere l'area di cantiere.

STUDIO DI INGEGNERIA
BETTIOL Ing. LINO
Via G. Marconi n. 7 - 31027 Spresiano (TV)
Tel. 0422 725958 - Fax. 0422 888155
E-mail: lbettiol@dada.it

REVISIONI N.	DATA	DESCRIZIONE	ELABORATO	VERIFICATO	APPROVATO
01	24/01/2014	Seconda emissione, Modifiche area di cantiere e aree di lavoro,	L.Bettiol Studio Ing. Bettiol		
00	13/01/2014	Prima emissione	L.Bettiol Studio Ing. Bettiol		

TIPOLOGIA DELL'ELABORATO	CODIFICA DELL'ELABORATO
	DS31656A_CCX00040
PROGETTO	TITOLO
TE-CR-03-003 Rinnovo impianto	S/E REDIPUGLIA 380-220-132 kV Realizzazione nuovi stalli 380kV "Udine Sud" PIANO DI SICUREZZA E COORDINAMENTO Planimetria generale di cantiere
RICAVATO DAL DOC. TERNA	
CLASSIFICAZIONE DI SICUREZZA	

Terna Rete Italia — TERNA GROUP

NOME DEL FILE	SCALA CAD	FORMATO	SCALA	FOGLIO
DS31656A_CCX00040_01.dwg	1 unità = 1	A1	1:1000	1 / 1

Questo documento contiene informazioni di proprietà Terna S.p.A. e deve essere utilizzato esclusivamente dal destinatario in relazione alle finalità per le quali è stato ricevuto. E' vietata qualsiasi forma di riproduzione o di divulgazione senza l'esplicito consenso di Terna S.p.A.

This document contains information proprietary to Terna S.p.A. and it will have to be used exclusively for the purposes for which it has been furnished. Whichever shape of spreading or reproduction without the written permission of Terna S.p.A. is prohibit.