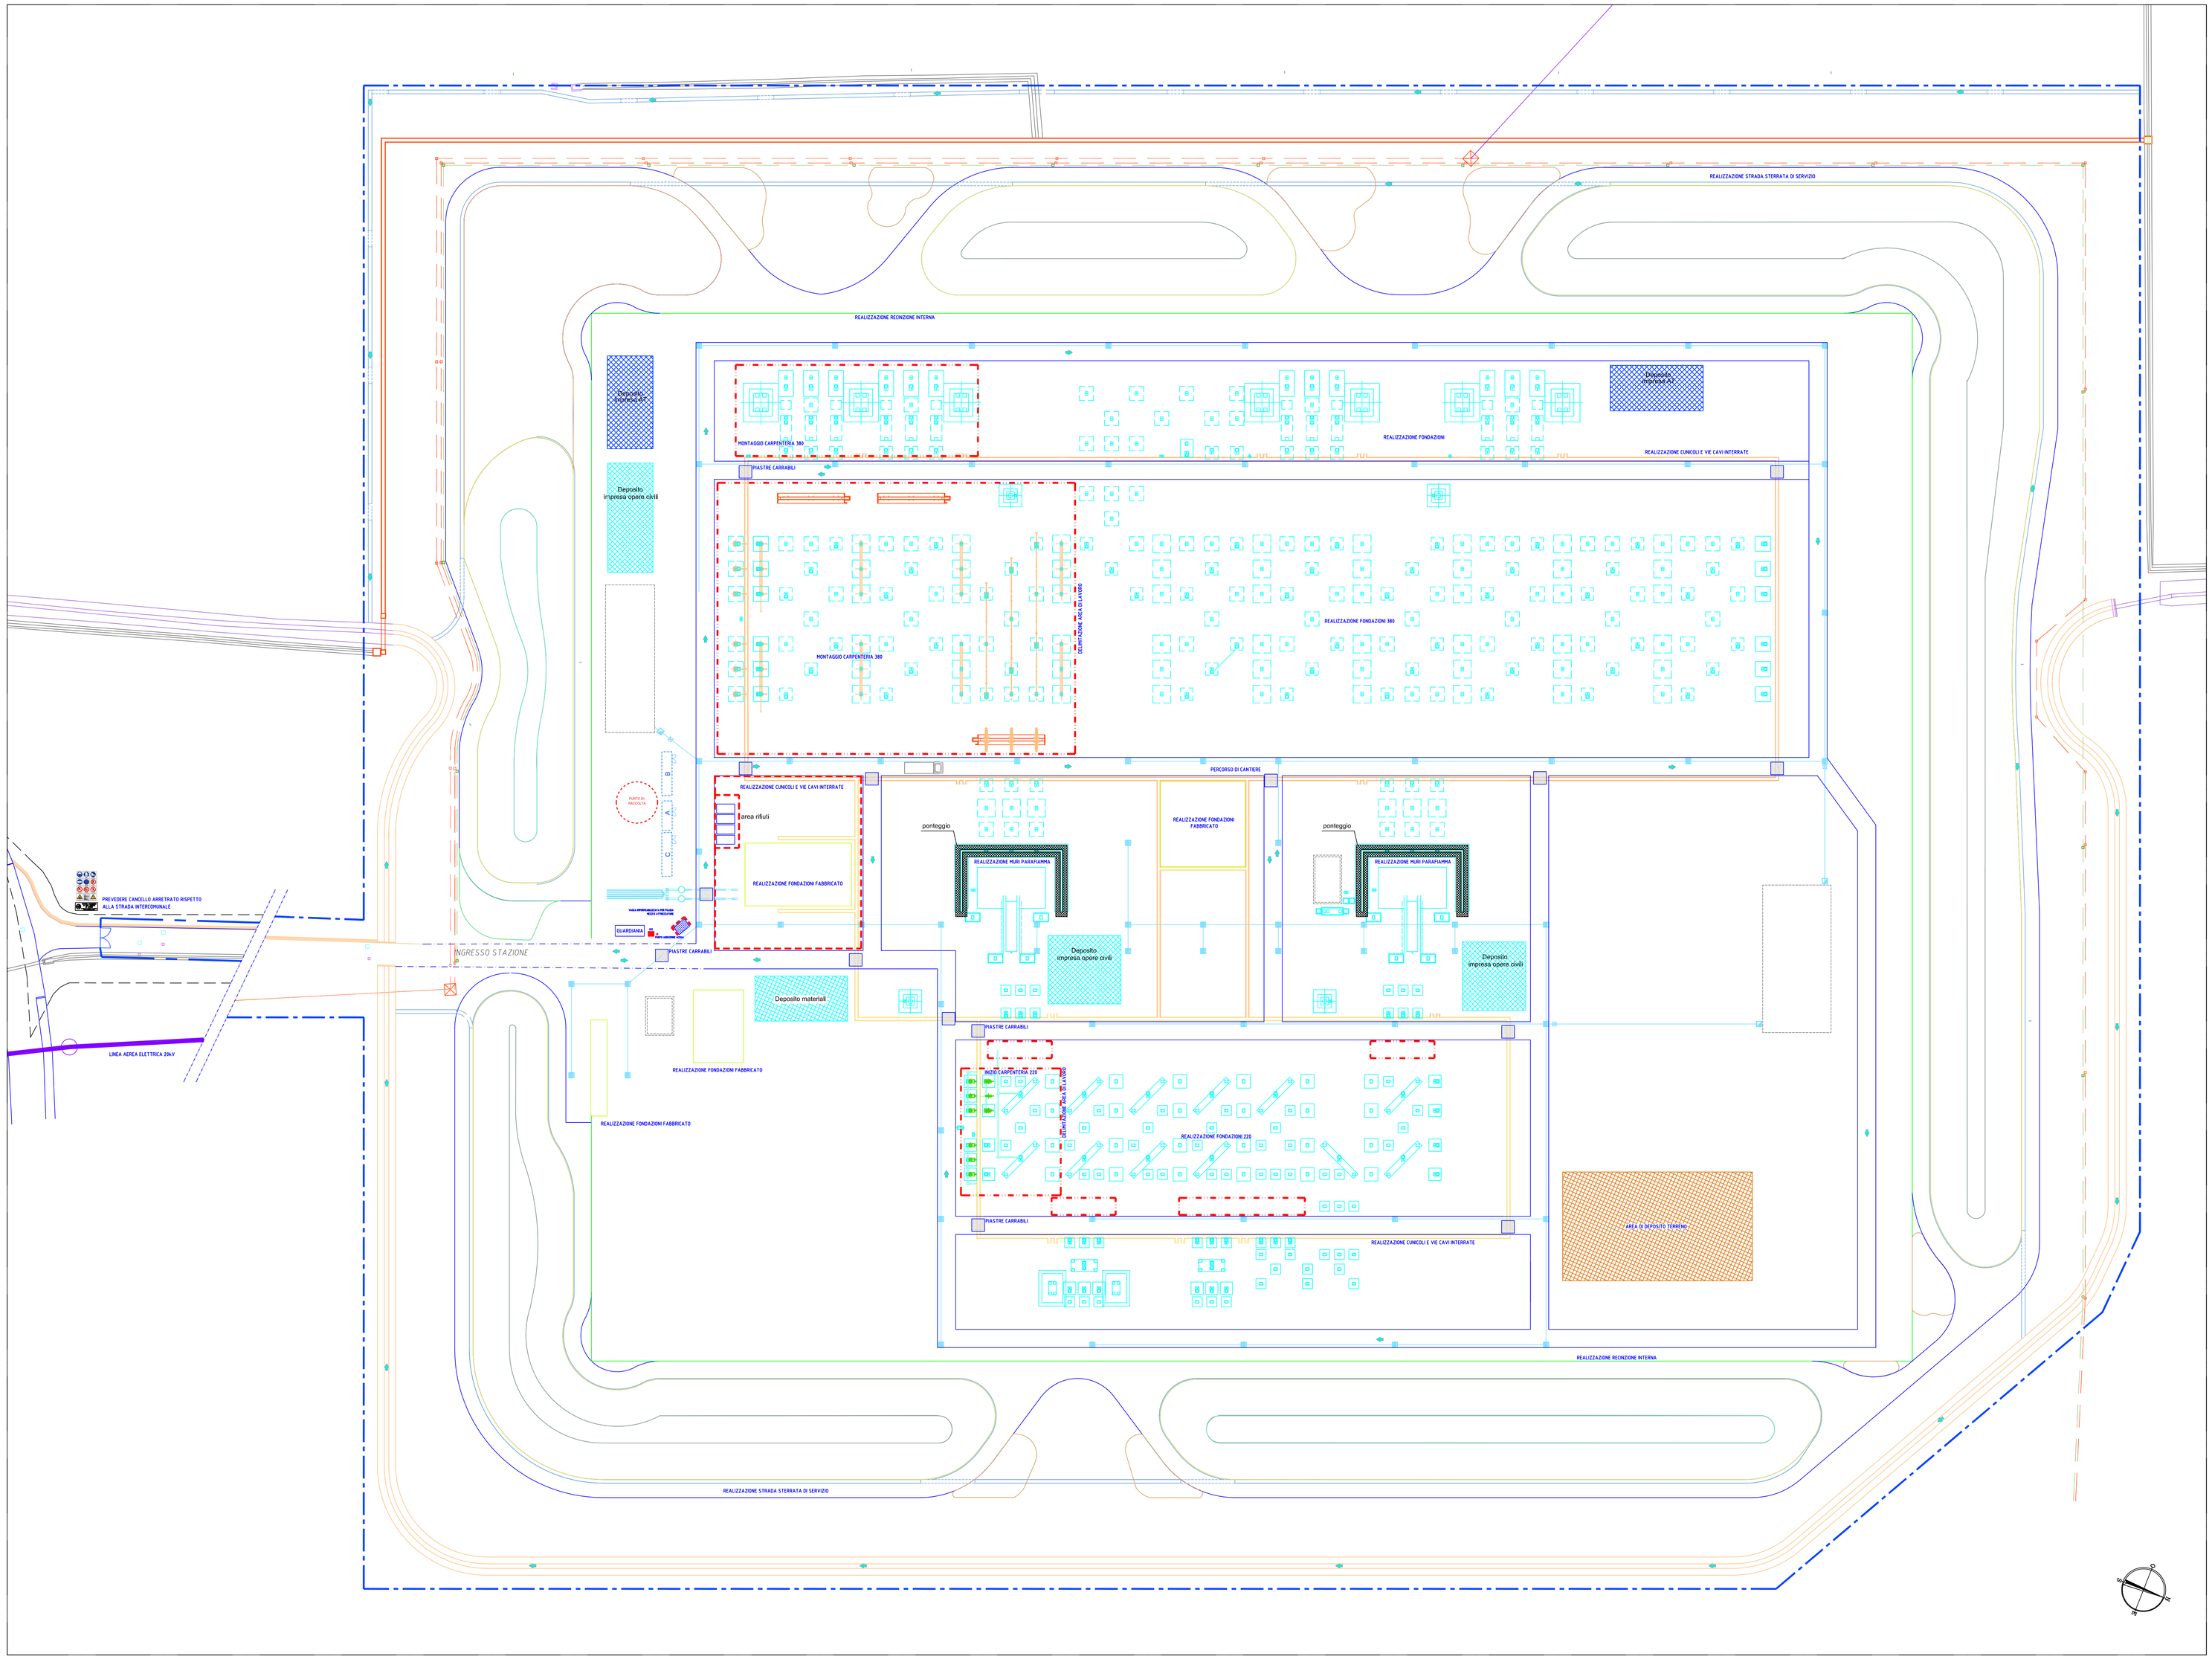

TERZA FASE

OO.CC.

- Completamento fondazione sezione 380, 220 e torri faro
- Realizzazione fondazioni sezione 380
- Realizzazione fondazioni sezione 220 e torri faro
- Realizzazione muri parafiamma
- Realizzazione fondazioni fabbricati
- Realizzazione rete di drenaggio
- Realizzazione maglia di terra
- Realizzazione cunicoli e vie cavi interrate
- Realizzazione recinzione interna
- Realizzazione strada sterrata di servizio attorno al terrapieno

MONTAGGI A.T.

- Inizio montaggio carpenteria sezione 380
- Inizio montaggio carpenteria sezione 220

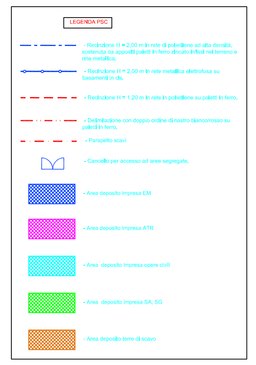

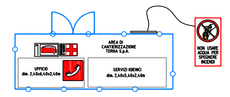

A - BARACCAMENTO DI CANTIERE DI TERNA

B - BARACCAMENTO DI CANTIERE DELL'IMPRESA CIVILI/MOV. TERRA

C - BARACCAMENTO DI CANTIERE DELL'IMPRESA AT

G - CARTELLI DI PRESCRIZIONI

ORDINE DEGLI INGEGNERI DELLA PROVINCIA DI PADOVA — LUCIANO FRANCHI — INGEGNERE — ARCHITETTO

Firmato digitalmente da Franchi Luciano
ND: c=IT, o=non presente, cn=Franchi Luciano, serialNumber=TFRNLC66M29 M089O, givenName=Luciano, sn=Franchi, dnQualifier=12509902, title=Architetto
Data: 2013.11.07 09:50:26 +01'00'

Terna Rete Italia S.p.A.
Direzione Ingegneria - Realizzazione
Area Progettazione e Realizzazione Impianti - Nord Est
Via San Crispino, 22 - 35129 PADOVA
IL RESPONSABILE
Ing. Gaetano Pazienza

REVISIONI

N.	DATA	DESCRIZIONE	ELABORATO	CONTROLLATO	APPROVATO
03	06.11.2013	ACCETTAZIONE			
02	23.09.2013	SECONDA REVISIONE	L. Franchi	L. Franchi	L. Franchi
01	18.06.2013	PRIMA REVISIONE	S. Fiore	L. Franchi	L. Franchi
00	14.02.2013	EMESSO PER REDAZIONE PSC	S. Fiore	L. Franchi	L. Franchi

DBA PROGETTI
SEDE
Piazza Roma, 19 - 32045 S.Stefano di Cadore (BL)
tel. 0435.82153/12 FAX 0435.429027
SEDE OPERATIVA
Viale Fallosanti, 20/d - 31020 Villorba (TV)
tel. 0422.318811 FAX 0422.318888
DBA PROGETTI S.p.A. è certificata
ISO 9001:2008 RINA n.5923/I01/S IQNet n.IT-19510

DOCUMENTO N°: DC31659A_CCR11803

SCALA 1:500

ELABORATO:

APPROVATO:

REVISIONE

N.	DATA	ELABORATO	CONTROLLATO	APPROVATO	RIFERIMENTO ACCETTAZIONE
01	06/11/2013	ING=PRIMI L. BUGATTO	ING=PRIMI G. PADENGA	ING=PRIMI G. PADENGA	MAIL TERNA R.E SPA DEL 06/11/2013
00	18/06/2013	ING=APPIA Sede Padova	ING=APPIA Sede Padova	ING=APPIA Sede Padova	Approvazione Terna Rete Italia con mail del 18/06/2013

TIPOLOGIA DELL'ELABORATO: PLANIMETRIA

CODIFICA DELL'ELABORATO: DC31659A_CCR11804

Terna Rete Italia — TERNA GROUP

PROGETTO: TE-CR-11-013

RICAVATO DAL DOC. TERNA:

CLASSIFICAZIONE DI SICUREZZA:

TITOLO: STAZIONE ELETTRICA 380/220 kV DI UDINE SUD

Planimetria di cantiere FASE 3

NOME DEL FILE	SCALA CAD	FORMATO	SCALA	FOGLIO
DC31659A_CCR11804_01_03	1 unità = 1	A0	1:500	01 / 01

Questo documento contiene informazioni di proprietà Terna Rete Italia S.p.A. e deve essere utilizzato esclusivamente dal destinatario in relazione alle finalità per le quali è stato rilasciato. E' vietata qualsiasi forma di riproduzione o di divulgazione senza l'esplicito consenso di Terna Rete Italia S.p.A.

This document contains information proprietary to Terna Rete Italia S.p.A. and it will have to be used exclusively for the purposes for which it has been furnished. Whatever shape of spreading or reproduction without the written permission of Terna Rete Italia S.p.A. is prohibit.