



SEZIONE TIPO PARCHEGGIO MEZZI PESANTI AdS. FRATTA SUD (sez. 6)

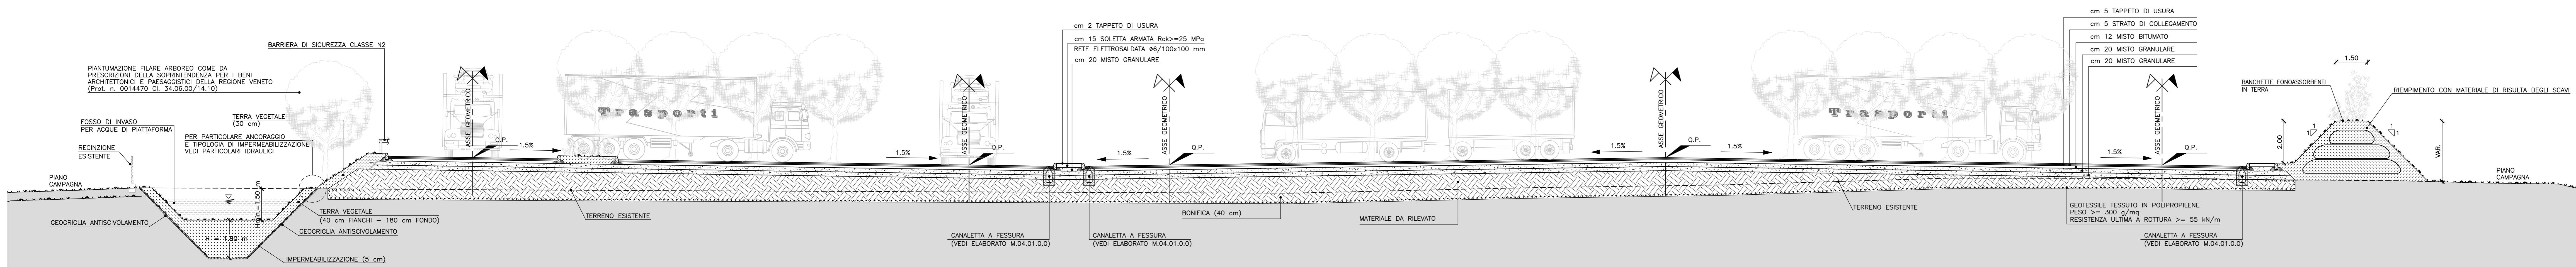

BANCHINA PAVIMENTATA	CORSIA DI MARCIA		STALLI MEZZI PESANTI	AIOLA SPARTITRIFICO	BANCHINA PAVIMENTATA	CORSIA DI MARCIA	BANCHINA PAVIMENTATA	MARCHIPEDE	BANCHINA PAVIMENTATA	CORSIA DI MARCIA	BANCHINA PAVIMENTATA	STALLI MEZZI PESANTI	BANCHINA PAVIMENTATA	CORSIA DI MARCIA	BANCHINA PAVIMENTATA	STALLI MEZZI PESANTI	BANCHINA PAVIMENTATA	CORSIA DI MARCIA	BANCHINA PAVIMENTATA	MARCHIPEDE
1.00	6.00		VAR.	VAR.	1.00	6.00	1.00	1.50	1.00	6.00	1.00	15.57	1.00	6.00	1.00	15.57	1.00	6.00	1.00	1.50
89.67																				

SEZIONE TIPO PARCHEGGIO MEZZI PESANTI AdS. FRATTA SUD (sez. 8)

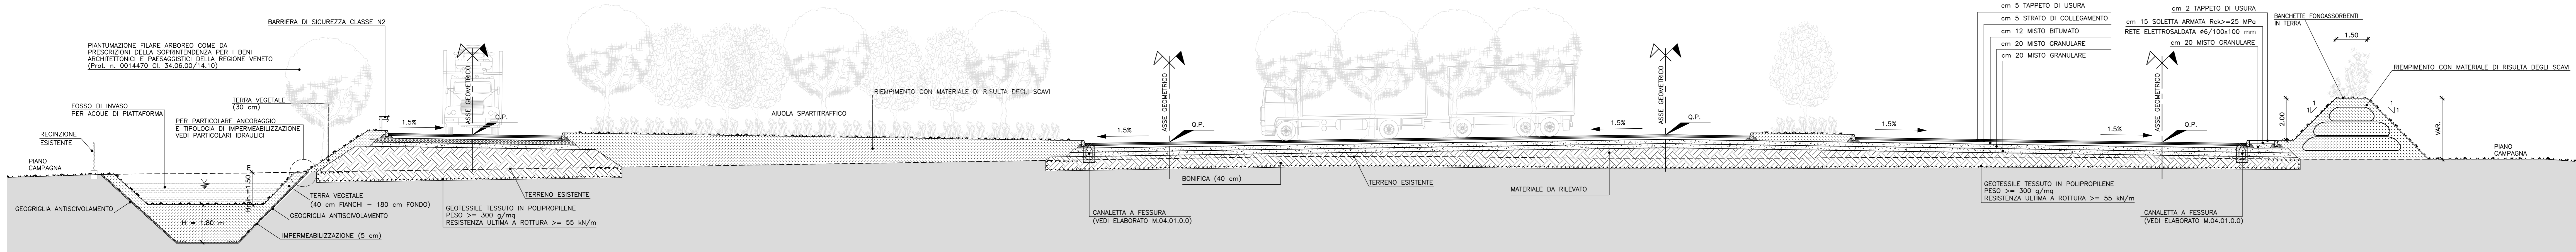

BANCHINA PAVIMENTATA	CORSIA DI MARCIA	BANCHINA PAVIMENTATA	AIOLA SPARTITRIFICO	BANCHINA PAVIMENTATA	CORSIA DI MARCIA	BANCHINA PAVIMENTATA	STALLI MEZZI PESANTI	BANCHINA PAVIMENTATA	CORSIA DI MARCIA	BANCHINA PAVIMENTATA	MARCHIPEDE	AIOLA SPARTITRIFICO	MARCHIPEDE	STALLI MEZZI PESANTI	BANCHINA PAVIMENTATA	CORSIA DI MARCIA	BANCHINA PAVIMENTATA	MARCHIPEDE
1.00	6.00	1.00	VAR.	1.00	6.00	1.00	15.57	1.00	6.00	1.00	1.50	VAR.	1.50	15.57	1.00	6.00	1.00	1.50
89.67																		

C.U.P. I31B07000170005

P.110

**COMMISSARIO DELEGATO PER L'EMERGENZA DELLA MOBILITA' RIGUARDANTE LA A4 (TRATTO VENEZIA - TRIESTE) ED IL RACCORDO VILLESSE - GORIZIA**  
Ordinanza del Presidente del Consiglio dei Ministri n° 3702 del 05 settembre 2008 e s.m.i.  
 Via LAZZARETTO VECCHIO, 26 - 34123 TRIESTE  
 Tel 040 3189642 - 0402 925522 - Fax 040 3189645 commissario@autovie.it

**AUTOSTRADA A4**  
**PIANO PER LA SICUREZZA AUTOSTRADALE**  
**REALIZZAZIONE DI DUE AREE DI SOSTA PER MEZZI PESANTI**  
**AREE DI SOSTA FRATTA NORD - FRATTA SUD**  
**PROGETTO DEFINITIVO**  
(Decreto Comm. Delegato n°231 del 22 marzo 2013)

VIABILITA'  
 Area di Servizio di Fratta Sud  
 Sezioni tipo

TEMATICA  
**E**  
 N. ALLEGATO + SUBALL.  
**03.04.0.0**  
 1:100

11.01.2014	PRIMA EMISSIONE	REDAZIONE	MD	SD	EP
------------	-----------------	-----------	----	----	----

COORDINAMENTO E PROGETTAZIONE GENERALE:  
 S.p.A. AUTOVE VENETE  
 dott. Ing. Stefano DI SANTOLO

PROGETTAZIONE SPECIALISTICA:  
 VIABILITA':  
 dott. Ing. Stefano DI SANTOLO  
 dott. Ing. Alberto ROGER

SUPPORTO TECNICO OPERATIVO LOGISTICO  
 S.p.A. AUTOVE VENETE  
 34143 TRIESTE - Via V. Luzzi, 10 - tel. 040218111  
 PIAZZA DALL'ARCA - 34100 GORIZIA - tel. 040218111  
 S.p.A. AUTOVE VENETE - PIAZZA DALL'ARCA - 34100 GORIZIA - tel. 040218111  
 CONCESSIONARIA AUTOSTRADA  
 AREA PORTOGRUARO - TRIESTE  
 AREA PORTOGRUARO - GORIZIA

IL CAPO PROGETTO:  
 dott. Ing. Edoardo PELLA

IL DIRETTORE AREA REALIZZAZIONE AUTOVE VENETE:  
 dott. Ing. Renzo PANAN  
 dott. Ing. Roberto PANGARI  
 dott. Ing. Roberto PANGARI  
 dott. Ing. Roberto PANGARI

COMMISSARIO DELEGATO PER L'EMERGENZA  
 dott. Ing. Enrico RAZZINI

NUM. FILE: I31B07000170005  
 DATA PROGETTO: 11.01.2014  
 21A072 13 13 0  
 SCALE: 1:100