


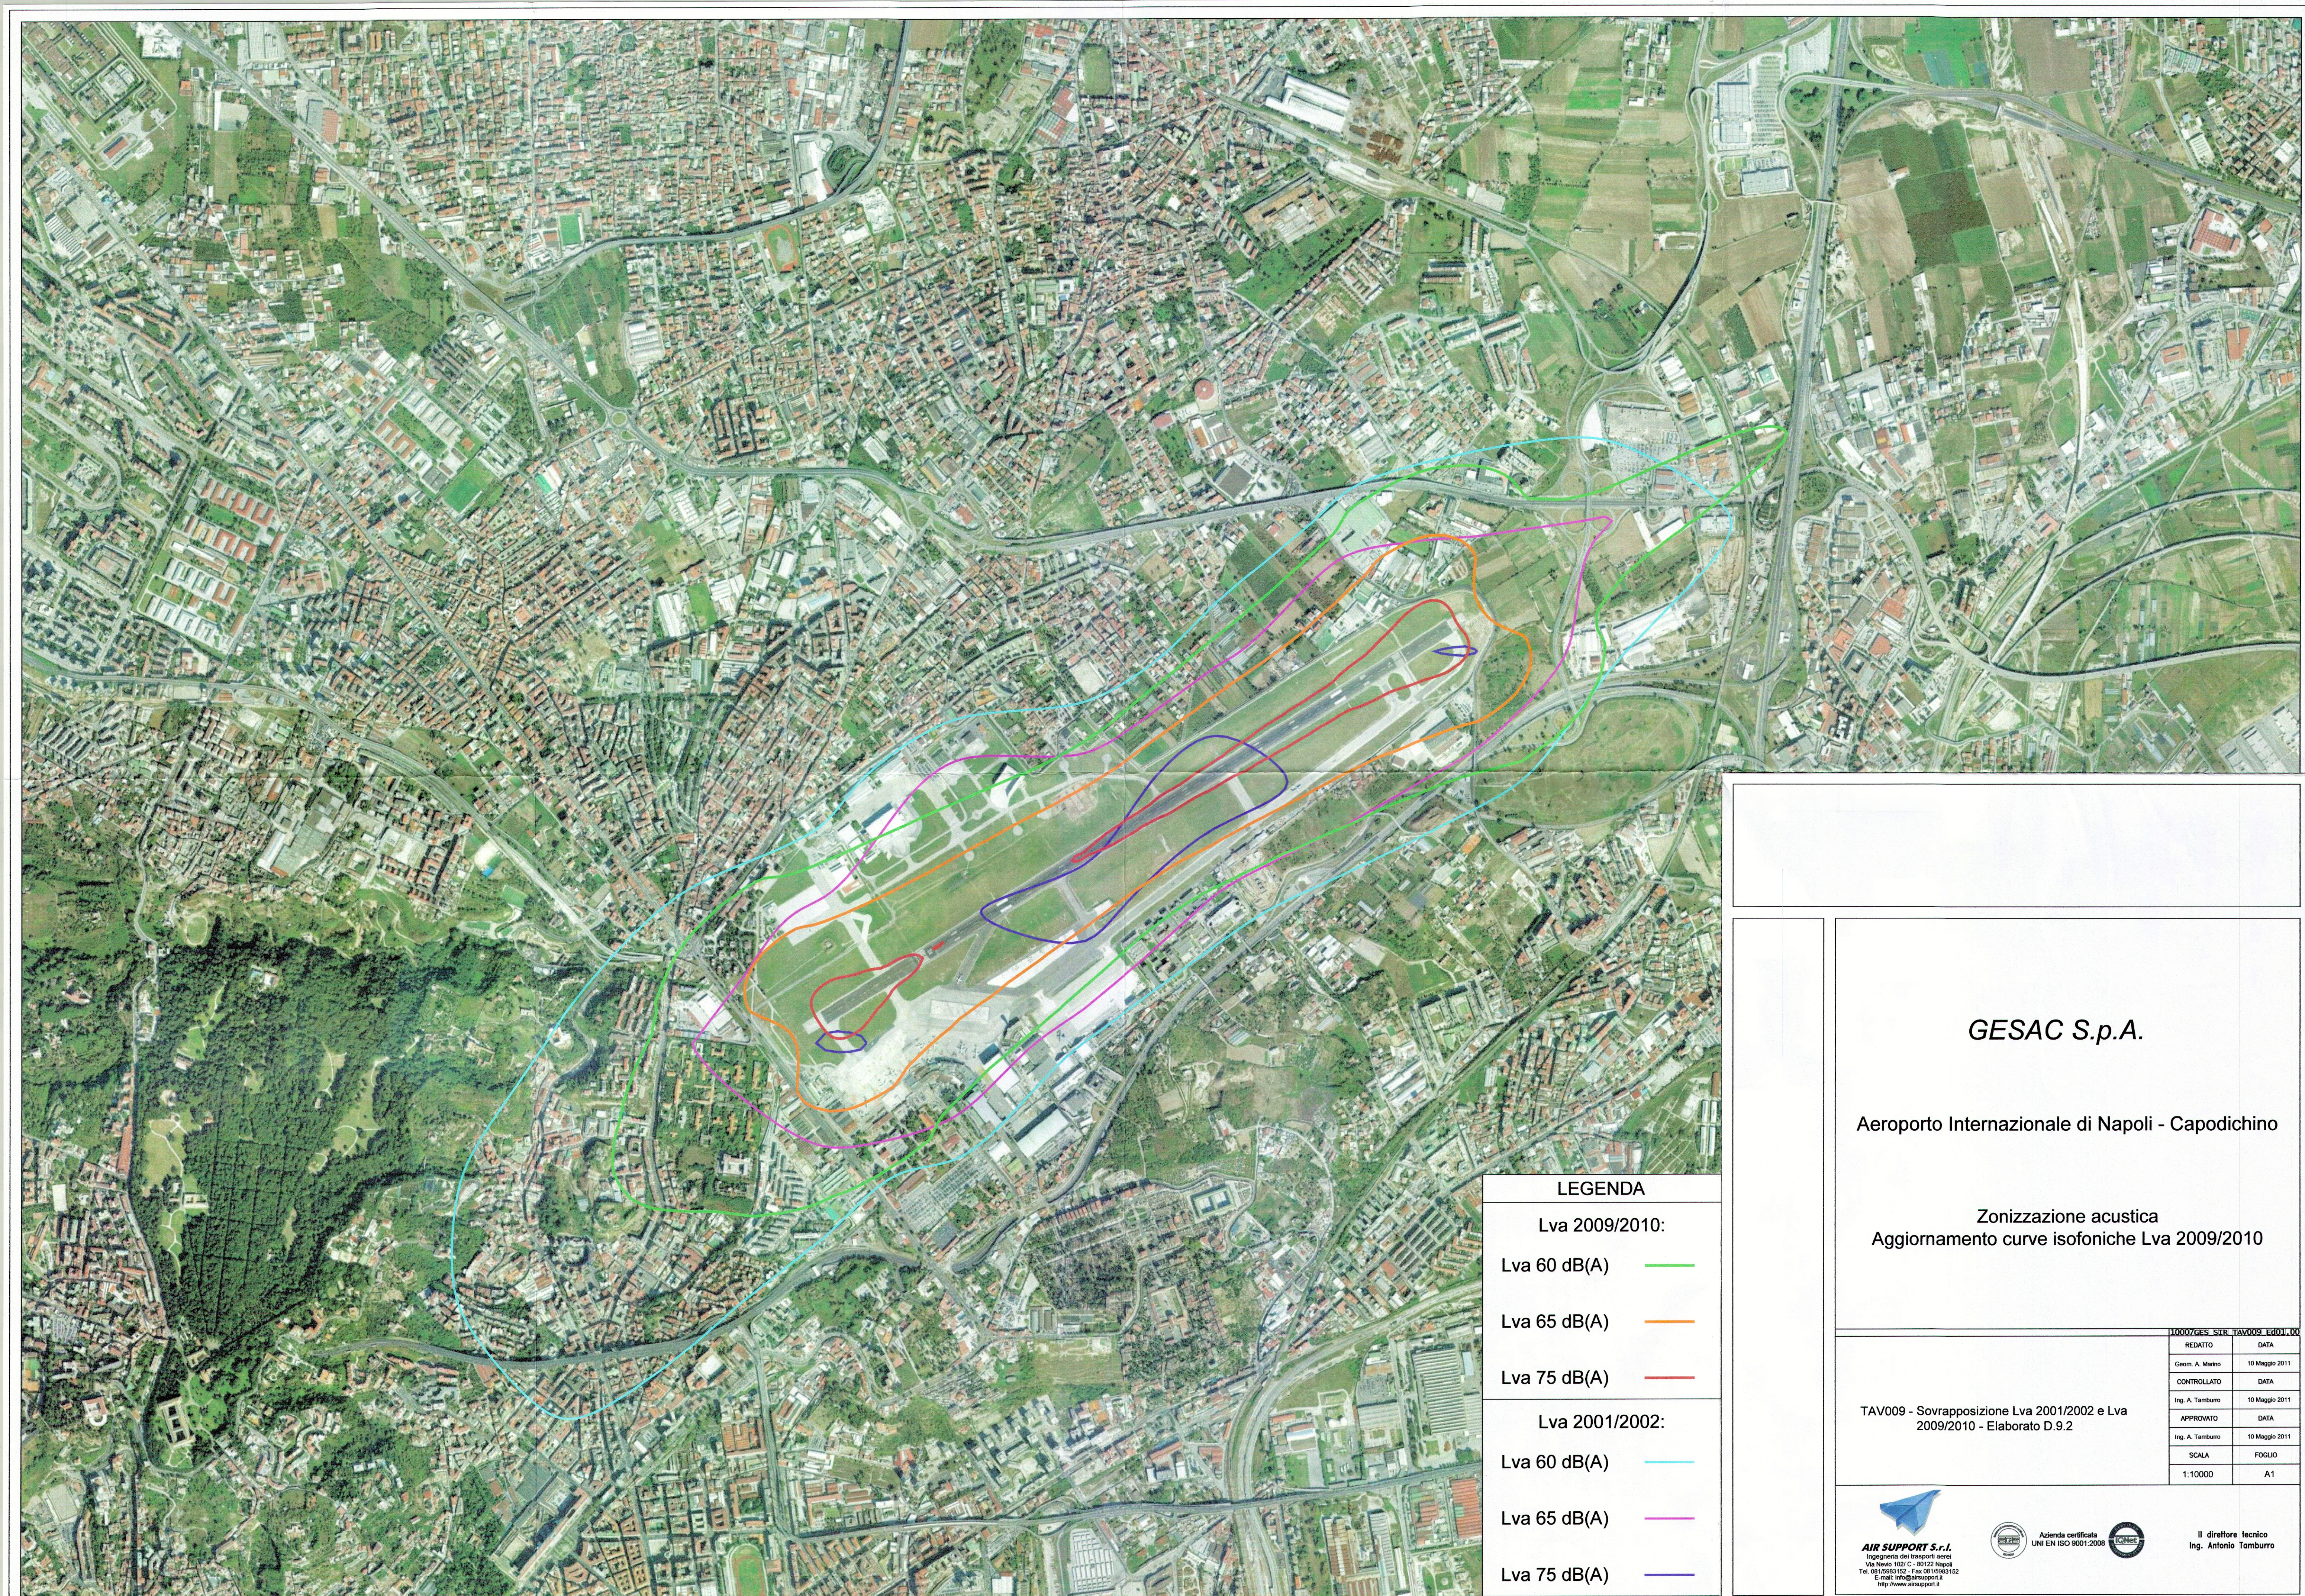

LEGENDA

Lva 2009/2010:

Lva 60 dB(A) —

Lva 65 dB(A) —

Lva 75 dB(A) —

Lva 2001/2002:

Lva 60 dB(A) —

Lva 65 dB(A) —

Lva 75 dB(A) —


GESAC S.p.A.

Aeroporto Internazionale di Napoli - Capodichino

Zonizzazione acustica
Aggiornamento curve isofoniche Lva 2009/2010

TAV009 - Sovrapposizione Lva 2001/2002 e Lva
2009/2010 - Elaborato D.9.2

10007GES_STR	TAV009_Ed01_00
REDATTO	DATA
Geom. A. Marino	10 Maggio 2011
CONTROLLATO	DATA
Ing. A. Tamburo	10 Maggio 2011
APPROVATO	DATA
Ing. A. Tamburo	10 Maggio 2011
SCALA	FOGLIO
1:10000	A1

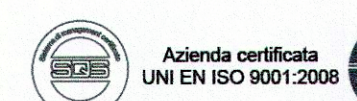

Il direttore tecnico
Ing. Antonio Tamburo