
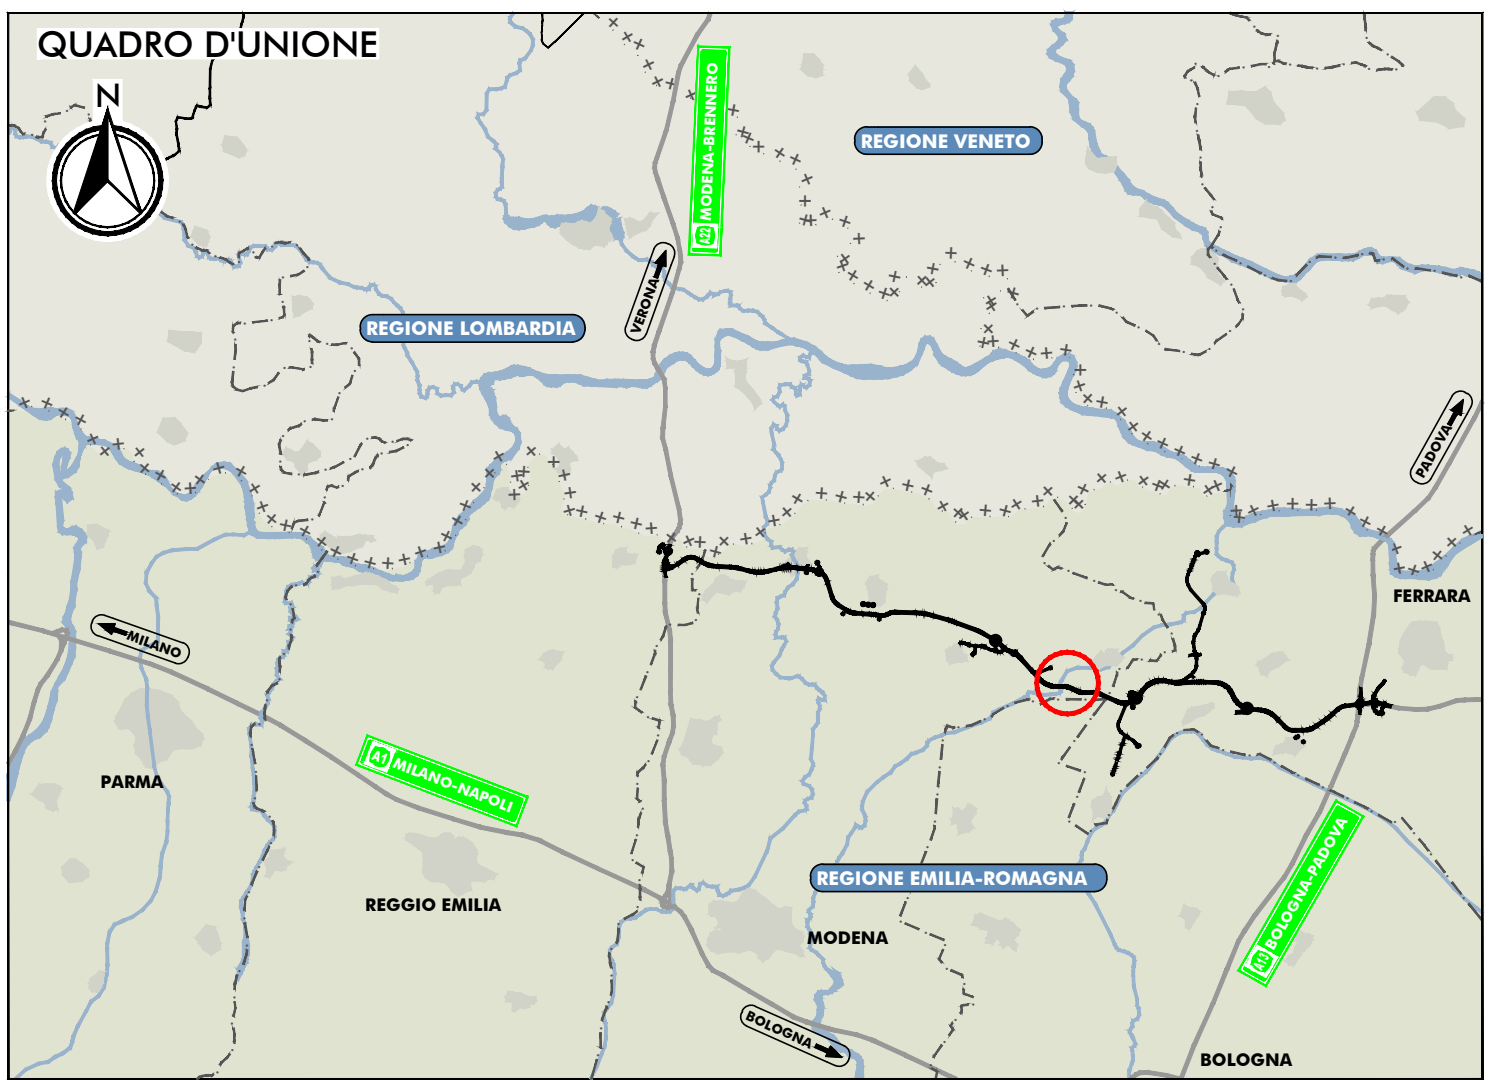


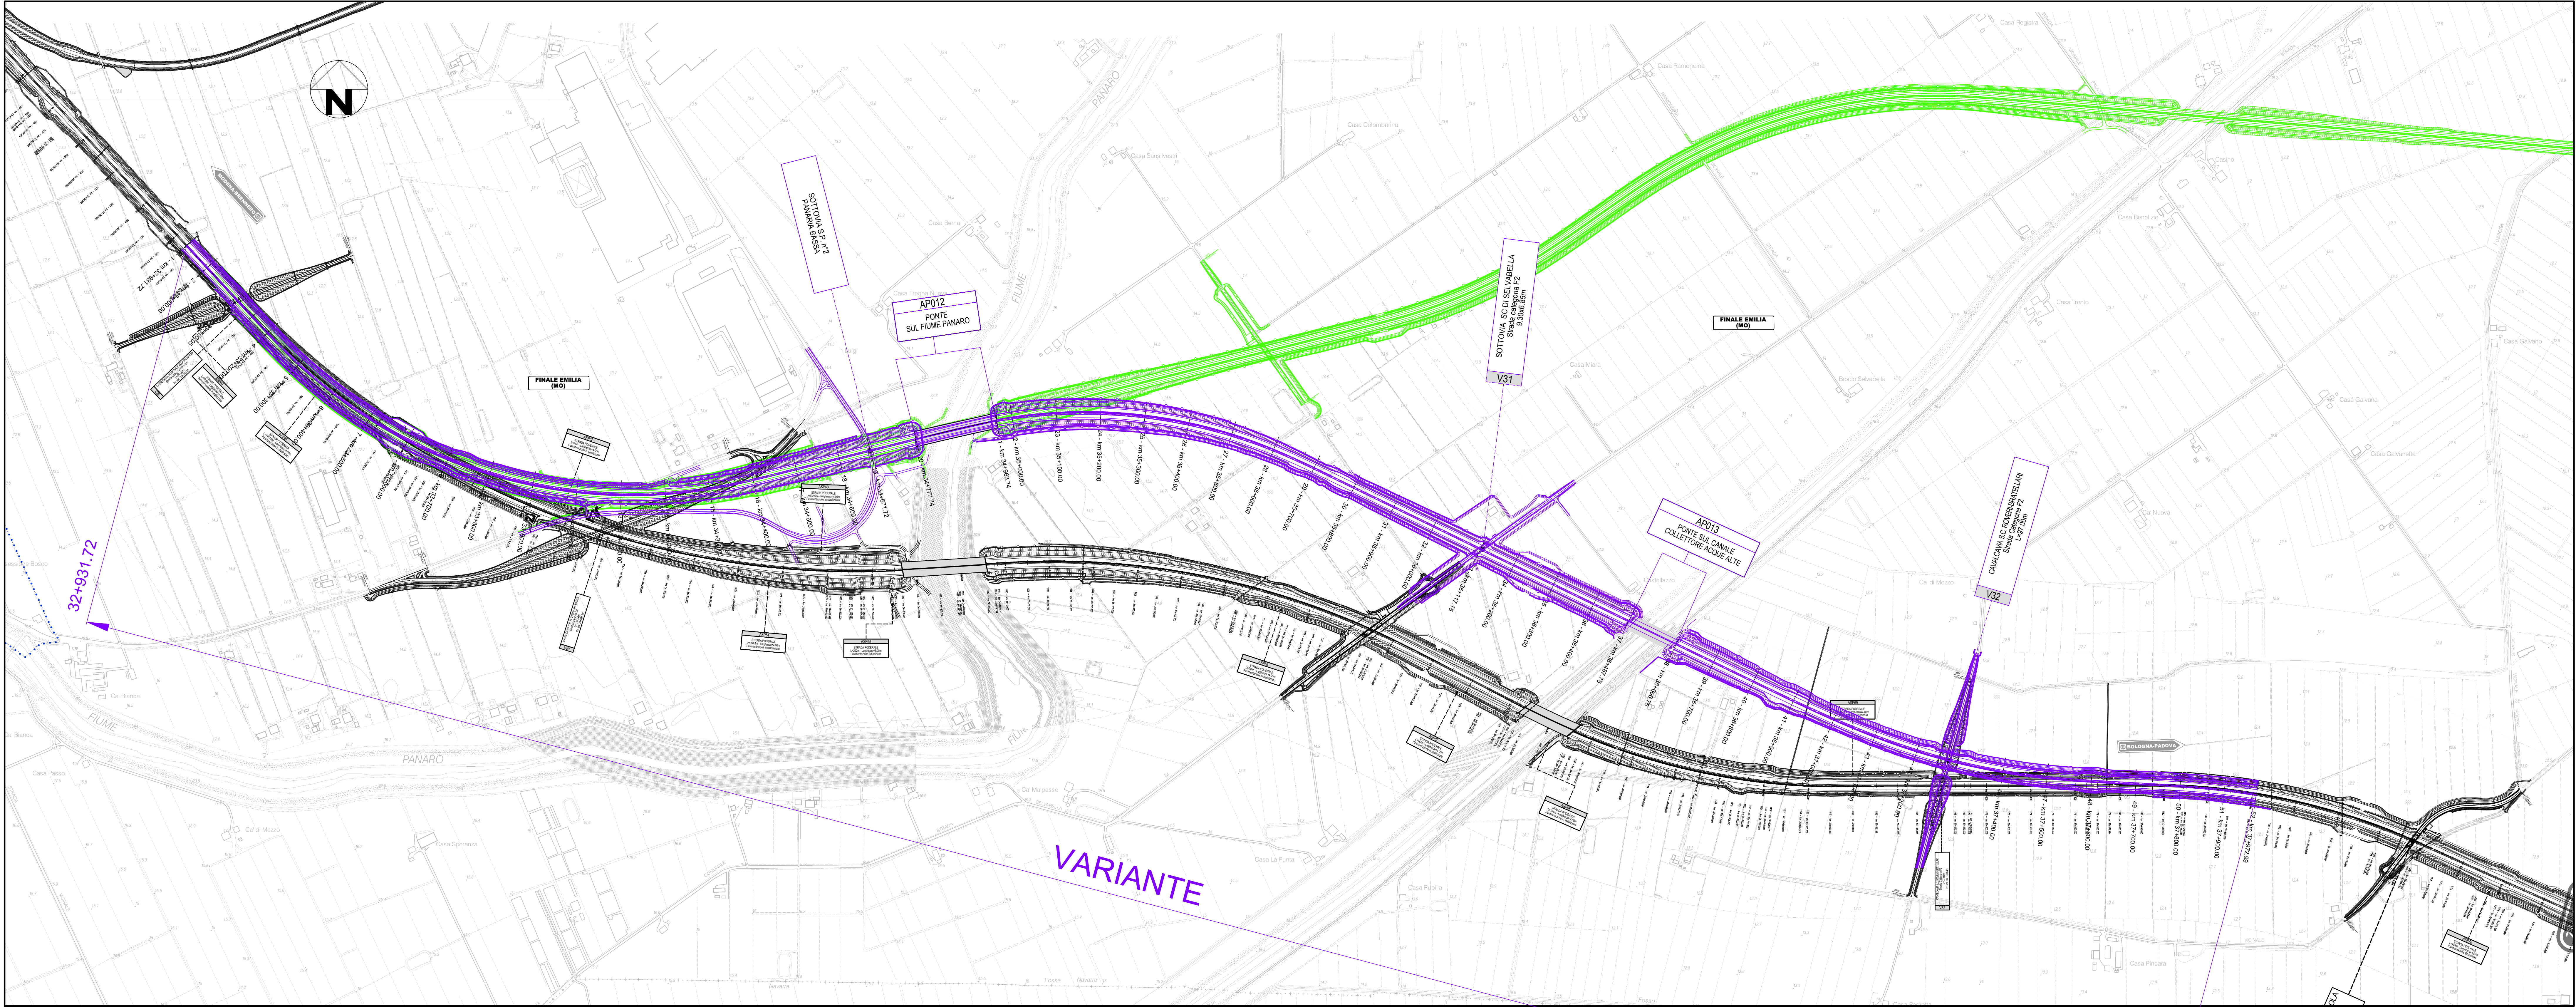

LEGENDA

- PROGETTO DEFINITIVO 2012
- VARIANTE ANSA PANARO-C2c
- VARIANTE ANSA PANARO-C2b: INTEGRAZIONE MARZO 2016
- CONFINI PROVINCIALI
- CONFINI COMUNALI
- DENOMINAZIONE COMUNE

ROLO

DIREZIONI

- MODENA-BRENNERO
- BOLOGNA-PADOVA

IL CONCESSIONARIO

ARC AUTOSTRADA REGIONALE CISPADANA

AUTOSTRADA REGIONALE CISPADANA
DAL CASELLO DI REGGIOLO-ROLO SULLA A22
AL CASELLO DI FERRARA SUD SULLA A13
CODICE C.U.P. 801100000000009

PROCEDURA DI V.I.A. IN CORSO (ID. VIP: 2069):
INTEGRAZIONE RICHIESTA DALLA DPCM
DEL 24/11/2016 RELATIVA ALLA MODIFICA DEL TRACCIATO
AUTOSTRADE IN CORRISPONDENZA DELL'ANSA DEL FIUME
PANARO E DELLO SCAVALCO DI STRADA MAESTRA GRANDE

PROGETTAZIONE STRADALE

VARIANTE ANSA DEL PANARO - C2c
PLANIMETRIA DI RAFFRONTO PROGETTO DEFINITIVO
TRACCIATO INTEGRAZIONE MARZO 2016 E NUOVO TRACCIATO

IL PROGETTISTA

RESPONSABILE INTEGRAZIONE PRESTAZIONI SPECIALISTICHE

IL CONCESSIONARIO

Autosstrada Regionale Cispadana S.p.A.
PRESIDENTE
Giovanni Pizzari

IDENTIFICAZIONE ELABORATO

PD.I02.STR.03

DATA GENNAIO 2017
SCALA 1:5000