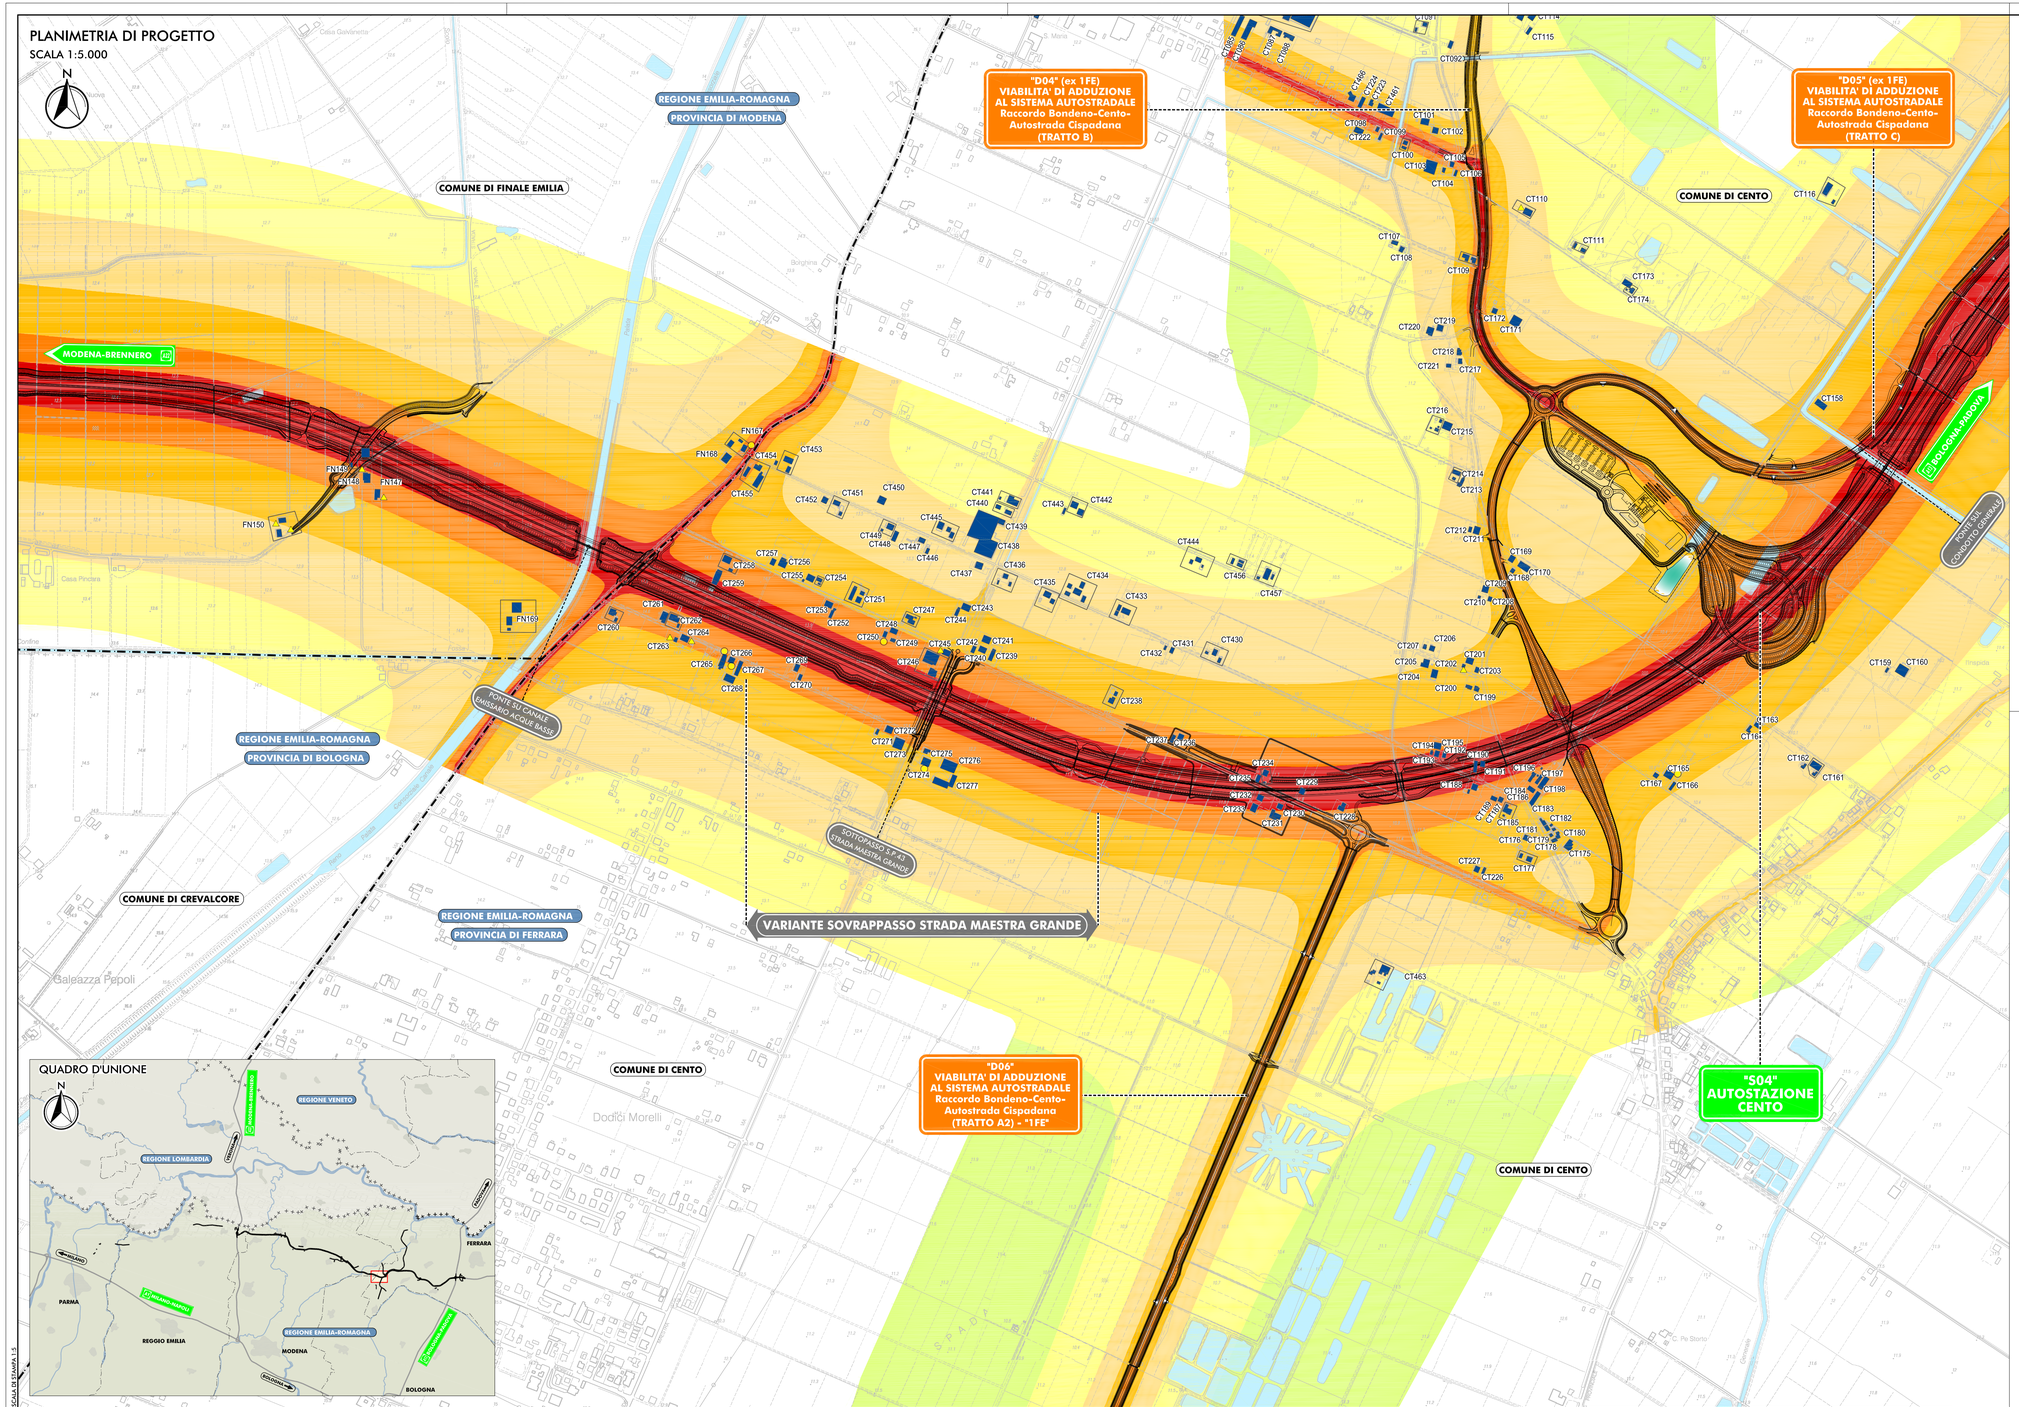

LEGENDA

TERRITORIO

- CONFINI REGIONALI
- CONFINI PROVINCIALI
- CONFINI COMUNALI
- CORSI D'ACQUA E PRESENZE IDROGRAFICHE PRINCIPALI

INFRASTRUTTURE DI PROGETTO

- TRACCIATO AUTOSTRADALE DI PROGETTO
- INTERVENTI LOCALI DI COLLEGAMENTO VIARIO AL SISTEMA AUTOSTRADALE
- VIABILITÀ DI ADDUZIONE AL SISTEMA AUTOSTRADALE

INFRASTRUTTURE ESISTENTI

- AUTOSTRADE
- FERROVIE

MAPPATURA DELLE ISOFONICHE

LIVELLO DI RUMORE LEQ DIURNO IN DB (A)

70
65 LIMITE DIURNO - DPR 142/2004
60
55
50
45
40
35

- RICETTORE OGGETTO DI CENSIMENTO
- NV007 SIGLA COMUNE E NUMERO PROGRESSIVO

BN	BONDENO (FE)
BR	BRESCELLO (RE)
CT	CENTO (FE)
CN	CONCORDIA (MO)
FR	FERRARA (FE)
FN	FINALE EMILIA (MO)
GS	GUASTALLA (RE)
LZ	LUZZARA (RE)
MD	MEDOLLA (MO)
MB	MIRABELLO (FE)
MR	MIRANDOLA (MO)
MZ	MEZZANI (PR)
NV	NOVI DI MODENA (MO)
PR	PARMA (PR)
PG	POGGIO RENATICO (FE)
RG	REGGIOLO (RE)
RL	ROLO (RE)
SN	SAN FELICE SUL PANARO (MO)
SP	SAN POSSIDONIO (MO)
SG	SANT'AGOSTINO (FE)
SR	SORBOLO (PR)
TR	TORRILE (PR)

IL CONCEDENTE

Regione Emilia-Romagna

IL CONCESSIONARIO

ARC AUTOSTRADA REGIONALE CISPADANA

AUTOSTRADA REGIONALE CISPADANA

DAL CASELLO DI REGGIOLO-ROLO SULLA A22 AL CASELLO DI FERRARA SUD SULLA A13

CODICE C.U.P. E81B08000060009

PROCEDURA DI V.I.A. IN CORSO (ID_VIP: 2069): INTEGRAZIONE RICHIESTA DALLA DPCM DEL 24/11/2016 RELATIVA ALLA MODIFICA DEL TRACCIATO AUTOSTRADALE IN CORRISPONDENZA DELL'ANSA DEL FIUME PANARO E DELLO SCAVALCO DI STRADA MAESTRA GRANDE

STUDIO DI IMPATTO AMBIENTALE

INTEGRAZIONE RICHIESTA DALLA DPCM DEL 24/11/2016

QUADRO DI RIFERIMENTO PROGETTUALE

VARIANTE SOVRAPPASSO STRADA MAESTRA GRANDE
FASE DI ESERCIZIO
MAPPATURA DELLE ISOFONICHE NEL PERIODO DIURNO SENZA MITIGAZIONI

IL PROGETTISTA
Dott. Ing. Riccardo Riccardi
Ordine degli Ingegneri della Provincia di Modena n. 1637

TECNICO COMPETENTE IN ACUSTICA
Tecnico Competente in Acustica Ambientale
DD Regione Emilia Romagna
n. 1703 del 9/11/2000

RESPONSABILE INTEGRAZIONE PRESTAZIONI SPECIALISTICHE
Dott. Ing. PIETRO MAZZOLI
IMPRESA PIZZAROTTI
RICHIESTO ORDINE INGEGNERI PARMA n. 921

IL CONCESSIONARIO
Autostrada Regionale Cispadana S.p.A.
IL PRESIDENTE
Graziano Pattuzzi

IDENTIFICAZIONE ELABORATO	DATA: GENNAIO 2017
SIA.I02.QPRG.04.01	SCALA: 1:5.000

IL PRESENTE DOCUMENTO NON POTRA' ESSERE COPIATO, RIPRODOTTO O ALTRIMENTI PUBBLICATO, IN TUTTO O IN PARTE, SENZA IL CONSENSO SCRITTO DEL CONCEDENTE. OGNI UTILIZZO NON AUTORIZZATO SARA' PERSEGUITO A NORMA DI LEGGE.
THIS DOCUMENT MAY NOT BE COPIED, REPRODUCED OR PUBLISHED, EITHER IN PART OR IN ITS ENTIRETY, WITHOUT THE WRITTEN PERMISSION OF GRANTOR. UNAUTHORIZED USE WILL BE PROSECUTED BY LAW.