PLANIMETRIA DI PROGETTO

SCALA 1:10.000

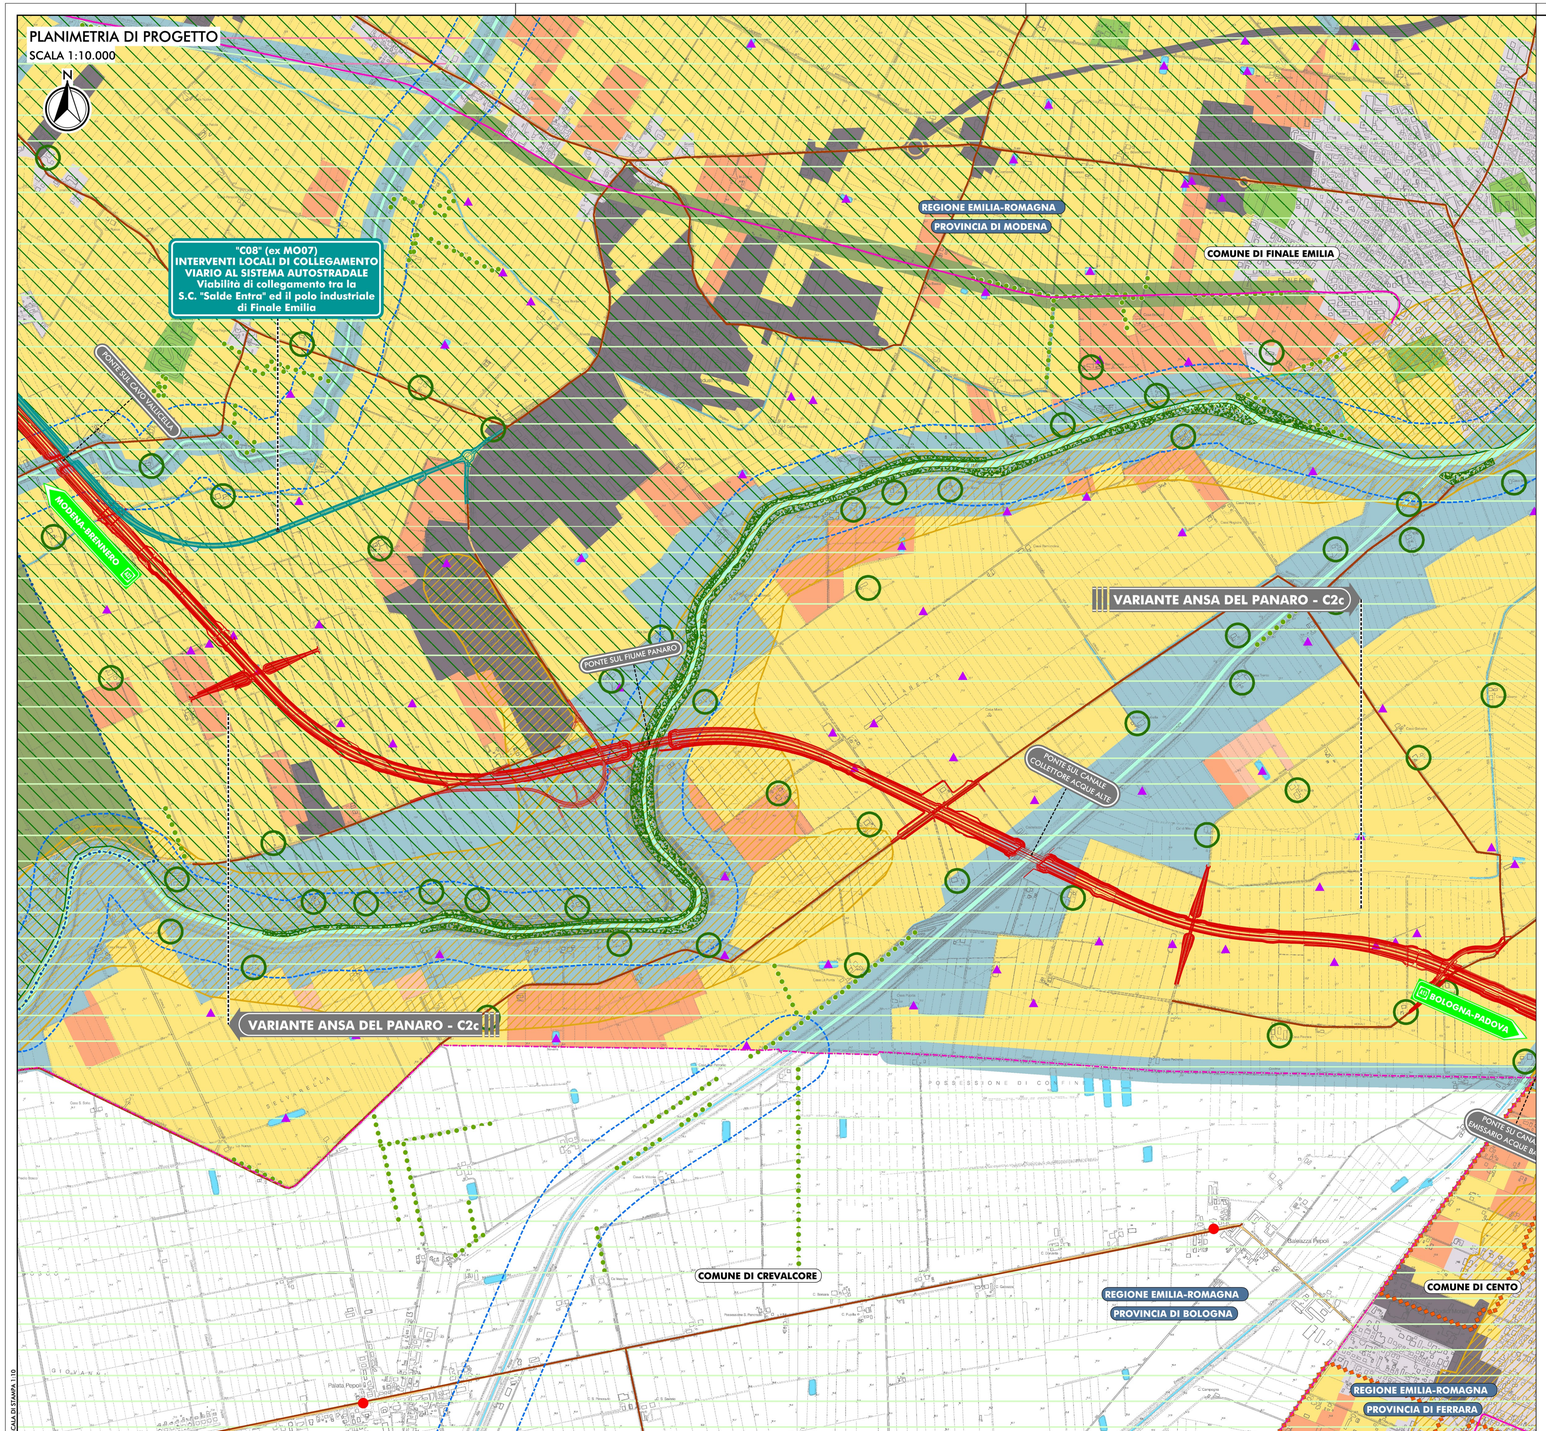

SCALA DI STAMPA 1:10

LEGENDA

TERRITORIO

- CONFINI REGIONALI
- CONFINI PROVINCIALI
- CONFINI COMUNALI
- CORSI D'ACQUA E PRESENZE IDROGRAFICHE PRINCIPALI

INFRASTRUTTURE ESISTENTI

- AUTOSTRADE
- FERROVIE
- STRADE STATALI
- STRADE PROVINCIALI

INFRASTRUTTURE DI PROGETTO

- TRACCIATO AUTOSTRADALE DI PROGETTO
- INTERVENTI LOCALI DI COLLEGAMENTO VIARIO AL SISTEMA AUTOSTRADALE
- VIABILITÀ DI ADDUZIONE AL SISTEMA AUTOSTRADALE

ZONE ED ELEMENTI DI TUTELA PAESISTICO AMBIENTALE DERIVATI DAI PIANI PROVINCIALI

- Invasi ed alvei di laghi, bacini e corsi d'acqua
- Zone di tutela dei caratteri ambientali di laghi, bacini e corsi d'acqua
- Zone di particolare interesse paesaggistico-ambientale
- Zone di tutela naturalistica
- Progetti di tutela, recupero e valorizzazione
- Terreni interessati da bonifiche storiche e di pianura
- Dossi di pianura

ZONE ED ELEMENTI DI TUTELA DELLE RISORSE NATURALI DERIVATI DAI PIANI PROVINCIALI

- Sistema forestale

ZONE ED ELEMENTI DI TUTELA STORICA DERIVATI DAI PIANI PROVINCIALI

- Insediamenti urbani storici e strutture insediative storiche non urbane
- Zone di interesse archeologico
- Zona di tutela della struttura centuriata
- Elementi della centuriazione
- Viabilità storica
- Viabilità panoramica
- Sistema della partecipanza agraria di Cento

VINCOLI PAESAGGISTICI AI SENSI DEL D.LGS 42/2004 E S.M.I.

- Beni culturali ai sensi dell'art. 10 del D.Lgs. 42/2004 e s.m.i.
- Fascia di rispetto dei corsi d'acqua pubblici (150m) ai sensi dell'art. 142 del D.Lgs 42/2004 e s.m.i.

EDIFICI TUTELATI DERIVATI DALLA PIANIFICAZIONE COMUNALE

- Edifici di interesse storico testimoniale

ELEMENTI CARATTERISTICI

- Siepi e filari
- Piste ciclabili (derivate dalla pianificazione comunale)
- Maceri

RETE NATURA 2000

- Siti di importanza comunitaria/ Zone protezione speciale (SIC/ZPS)
- Zone di protezione speciale (ZPS)

UNITA' DI PAESAGGIO

- Bonifiche estensi
- Fascia fluviale del Po
- Pianura bolognese-modenese e reggiana
- Pianura parmense

USO DEL SUOLO 2008 (Fonte: Regione Emilia Romagna)
CORINE Land Cover - Livello II

- 1.1 Zone urbanizzate
- 1.2 Insediamenti produttivi, commerciali, dei servizi pubblici e privati, delle reti e delle aree infrastrutturali
- 1.3 Aree estrattive, discariche, cantieri e terreni artefatti e abbandonati
- 1.4 Aree verdi artificiali non agricole
- 2.1 Seminativi
- 2.2 Colture permanenti
- 2.3 Prati stabili
- 2.4 Zone agricole eterogenee
- 3.1 Aree boscate
- 3.2 Ambienti con vegetazione arbustiva e/o erbacea in evoluzione
- 3.3 Zone aperte con vegetazione rada o assente
- 4.1 Zone umide interne
- 4.2 Zone umide marittime
- 5.1 Acque continentali

QUADRO D'UNIONE

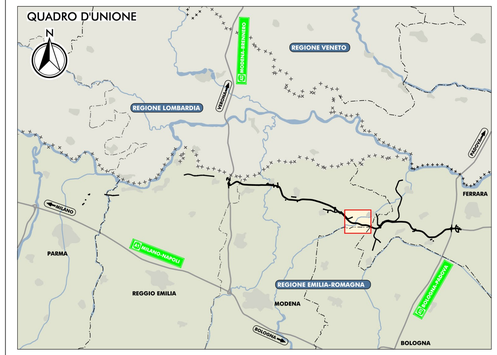

IL CONCEDENTE

Regione Emilia-Romagna

IL CONCESSIONARIO

ARC AUTOSTRADA REGIONALE CISPADANA

AUTOSTRADA REGIONALE CISPADANA

DAL CASELLO DI REGGIOLO-ROLO SULLA A22 AL CASELLO DI FERRARA SUD SULLA A13

CODICE C.U.P. E81B08000060009

PROCEDURA DI V.I.A. IN CORSO (ID_VIP: 2069): INTEGRAZIONE RICHIESTA DALLA DPCM DEL 24/11/2016 RELATIVA ALLA MODIFICA DEL TRACCIATO AUTOSTRADALE IN CORRISPONDENZA DELL'ANSA DEL FIUME PANARO E DELLO SCAVALCO DI STRADA MAESTRA GRANDE

STUDIO DI IMPATTO AMBIENTALE
INTEGRAZIONE RICHIESTA DALLA DPCM DEL 24/11/2016

QUADRO DI RIFERIMENTO AMBIENTALE
STATO DI FATTO

VARIANTE ANSA DEL PANARO-C2c
CARTA DI SINTESI DELLE CARATTERISTICHE DEL PAESAGGIO

IL PROGETTISTA
Arch. Sergio Beccarelli
Ord. Arch. Prov. PR n. 377

RESPONSABILE INTEGRAZIONE PRESTAZIONI SPECIALISTICHE
Dott. Ing. PIETRO MAZZOLI
IMPRESA PIZZAROTTI
ISCRITTO ORDINE INGEGNERI DI PARMA n.521

IL CONCESSIONARIO
Autostrade Regionali Cispadane S.p.A.
IL PRESIDENTE
Graziano Pattuzzi

IDENTIFICAZIONE ELABORATO	DATA: GENNAIO 2017
SIA.I02.QAMB.01.12	SCALA: 1:10.000

IL PRESENTE DOCUMENTO NON POTRA' ESSERE COPIATO, RIPRODOTTO O ALTRIMENTI PUBBLICATO, IN TUTTO O IN PARTE, SENZA IL CONSENSO SCRITTO DEL CONCEDENTE, CHE UTILIZZA NON AUTORIZZATO SARA' PERSEGUITO A NORMA DI LEGGE.
THIS DOCUMENT MAY NOT BE COPIED, REPRODUCED OR PUBLISHED, EITHER IN PART OR IN ITS ENTIRETY, WITHOUT THE WRITTEN PERMISSION OF ARCCIDIS CONCESSIONAIRE. UNAUTHORIZED USE WILL BE PROSECUTED BY LAW.