
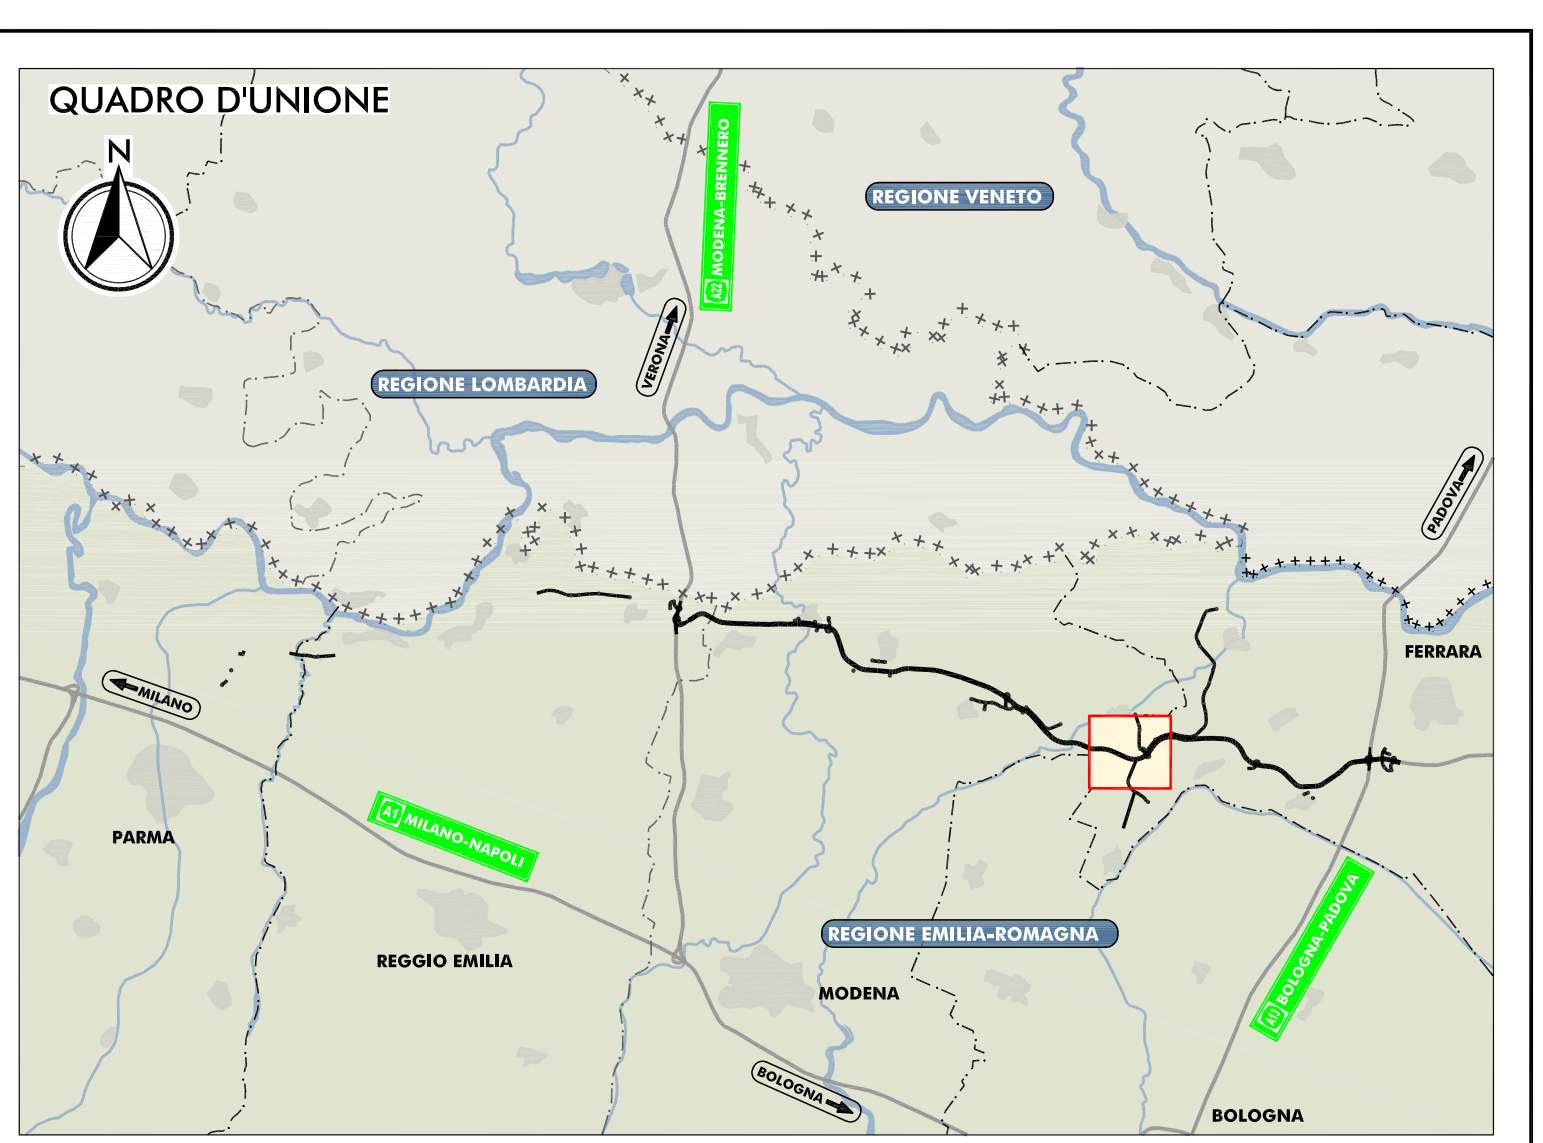


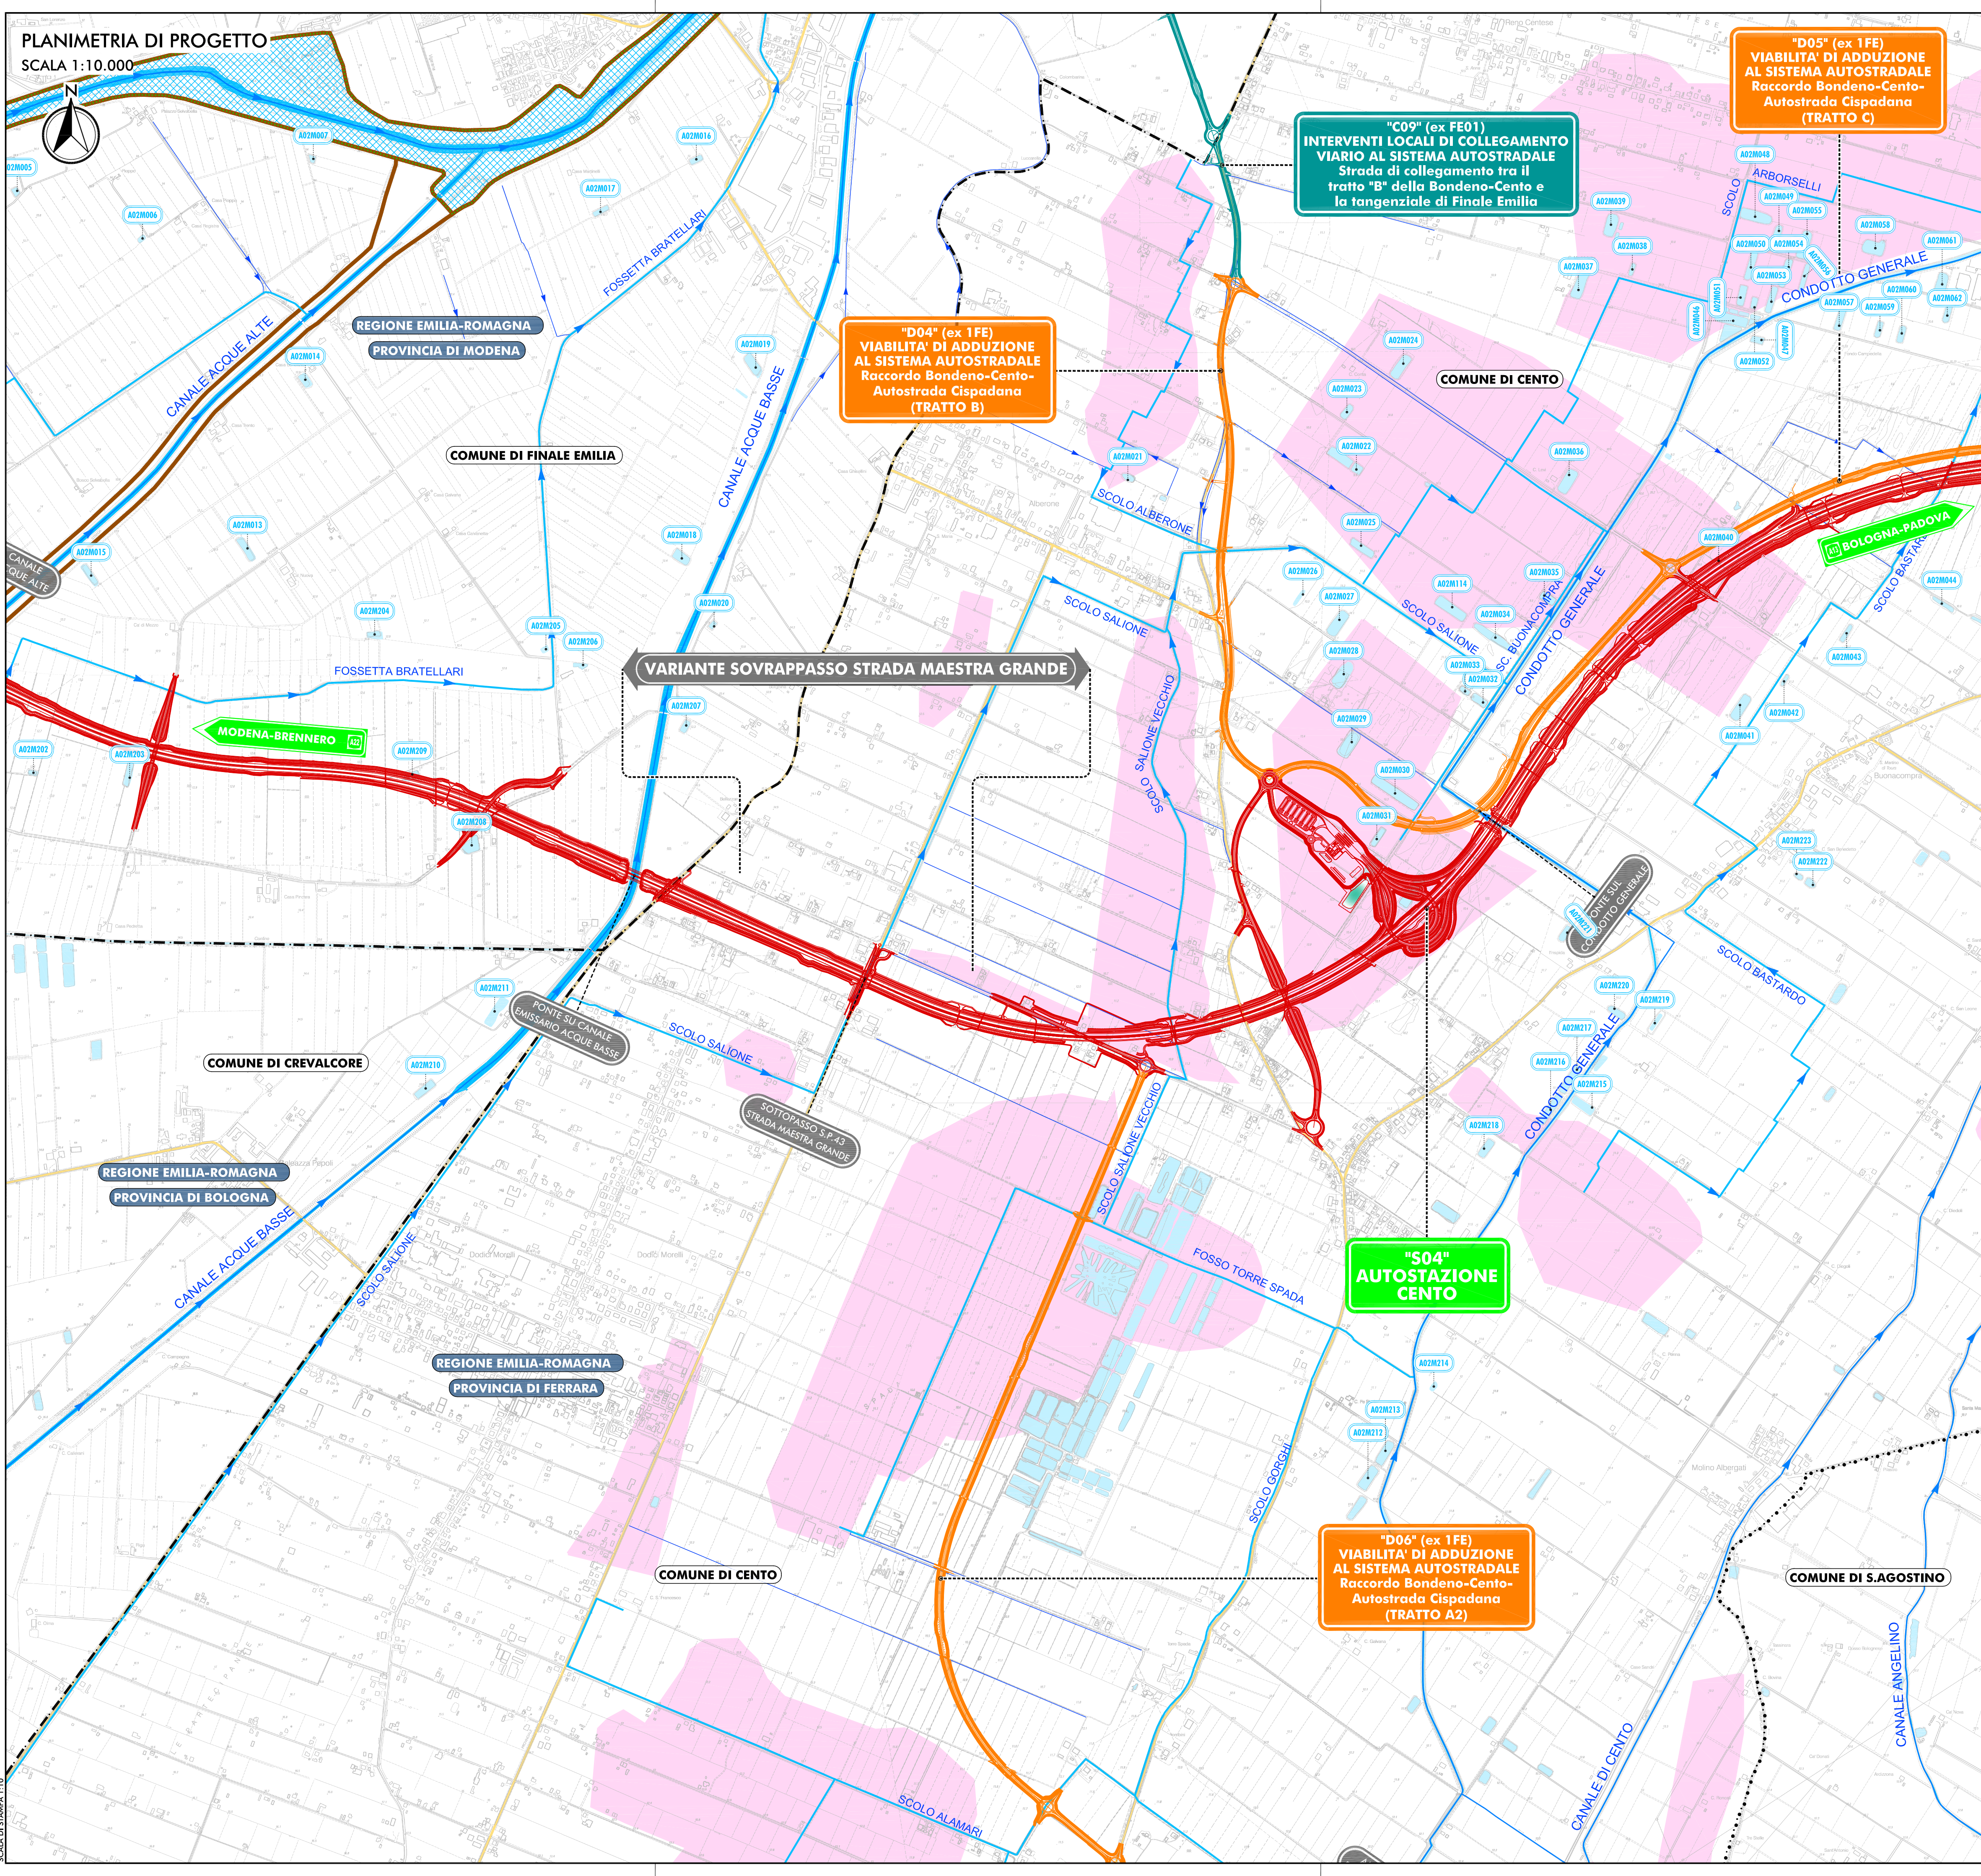

LEGENDA

TERRITORIO	
+++++	CONFINI REGIONALI
---	CONFINI PROVINCIALI
.....	CONFINI COMUNALI
INFRASTRUTTURE ESISTENTI	
	AUTOSTRADE
	FERROVIE
	STRADE STATALI
	STRADE PROVINCIALI
INFRASTRUTTURE DI PROGETTO	
	TRACCIATO AUTOSTRADALE DI PROGETTO
	INTERVENTI LOCALI DI COLLEGAMENTO VIARIO AL SISTEMA AUTOSTRADALE
	VIABILITA' DI ADDUZIONE AL SISTEMA AUTOSTRADALE
ACQUE SUPERFICIALI	
	CORSI D'ACQUA PRINCIPALI, SECONDARI, MINORI
	ARGINI PRINCIPALI/GOLENALI
	MACERI
	AUTORITA' DI BACINO DEL FIUME PO fascia A
	AUTORITA' DI BACINO DEL FIUME PO fascia B
	AUTORITA' DI BACINO DEL FIUME PO fascia C
	AUTORITA' DI BACINO DEL FIUME RENO alveo attivo zonizzato
	AUTORITA' DI BACINO DEL FIUME RENO aree ad alta probabilità di inondazione
	AUTORITA' DI BACINO DEL FIUME RENO fascia di pertinenza fluviale PF-V
	AREE STORICAMENTE ALLAGATE da Consorzio Bonifica Terre di Gonzaga
	AREE STORICAMENTE ALLAGATE da Consorzio Bonifica Emilia Centrale
	AREE STORICAMENTE ALLAGATE da Consorzio Bonifica di Burano
	AREE STORICAMENTE ALLAGATE da Consorzio Bonifica Pianura di Ferrara

IL CONCEDENTE
Regione Emilia-Romagna

IL CONCESSIONARIO
ARC AUTOSTRADA REGIONALE CISPADANA

AUTOSTRADA REGIONALE CISPADANA
DAL CASELLO DI REGGIOLO-ROLO SULLA A22
AL CASELLO DI FERRARA SUD SULLA A13
CODICE C.U.P. E81B0800060009

PROCEDURA DI V.I.A. IN CORSO (ID_VIP: 2069):
INTEGRAZIONE RICHIESTA DALLA DPCM
DEL 24/11/2016 RELATIVA ALLA MODIFICA DEL TRACCIATO
AUTOSTRADALE IN CORRISPONDENZA DELL'ANSA DEL FIUME
PANARO E DELLO SCAVALCO DI STRADA MAESTRA GRANDE

STUDIO DI IMPATTO AMBIENTALE
INTEGRAZIONE RICHIESTA DALLA DPCM DEL 24/11/2016
QUADRO DI RIFERIMENTO AMBIENTALE
STATO DI FATTO
VARIANTE SOVRAPPASSO STRADA MAESTRA GRANDE
CARTA DELLE ACQUE SUPERFICIALI

IL PROGETTISTA
Arch. Sergio Beccarelli
Ord. Arch. Prov. PR n. 377

RESPONSABILE INTEGRAZIONE
PRESTAZIONI SPECIALISTICHE
Dott. Ing. PIETRO MAZZOLI
IMPRESA PIZZAROTTI
SCRITTURA ORDINE
INSEGNAMENTO IN A21

IL CONCESSIONARIO
Autostada Regionale
Cispadana S.p.A.
IL PRESIDENTE
Graziano Pizzarotti

IDENTIFICAZIONE ELABORATO
SIA.102.QAMB.02.03

DATA: GENNAIO 2017
SCALA: 1:10.000

IL PRESENTE DOCUMENTO NON POTRA' ESSERE COPIATO, RIPRODOTTO O ALTAMENTE PUBBLICATO, IN TUTTO O IN PARTE, SENZA IL CONSENSO SCRITTO DEL CONCESSIONARIO. OGNI UTILIZZO NON AUTORIZZATO SARA' PERSUASO A NORMA DI LEGGE. THIS DOCUMENT MAY NOT BE COPIED, REPRODUCED OR PUBLISHED, EITHER IN PART OR IN ITS ENTIRETY, WITHOUT THE WRITTEN PERMISSION OF ARCS CONSORZIO. UNAUTHORIZED USE WILL BE PROSECUTED BY LAW.