
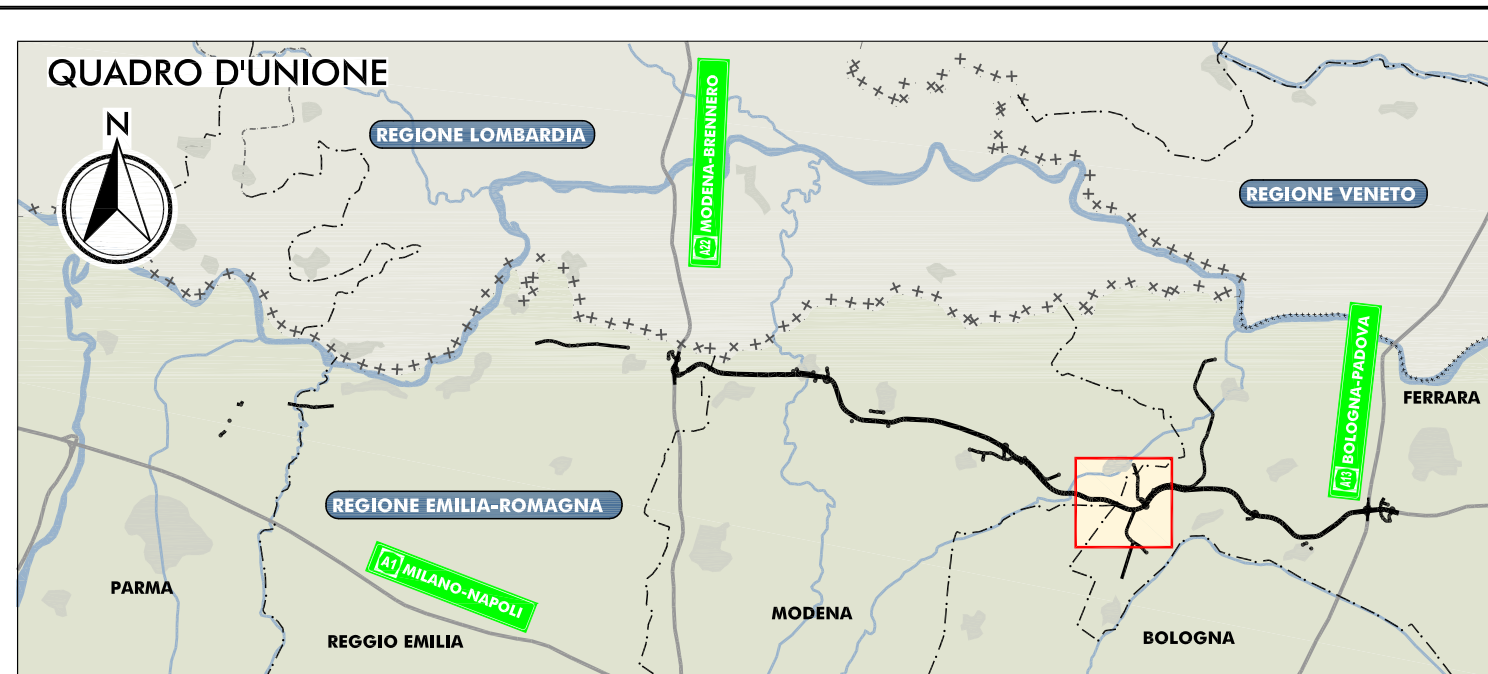


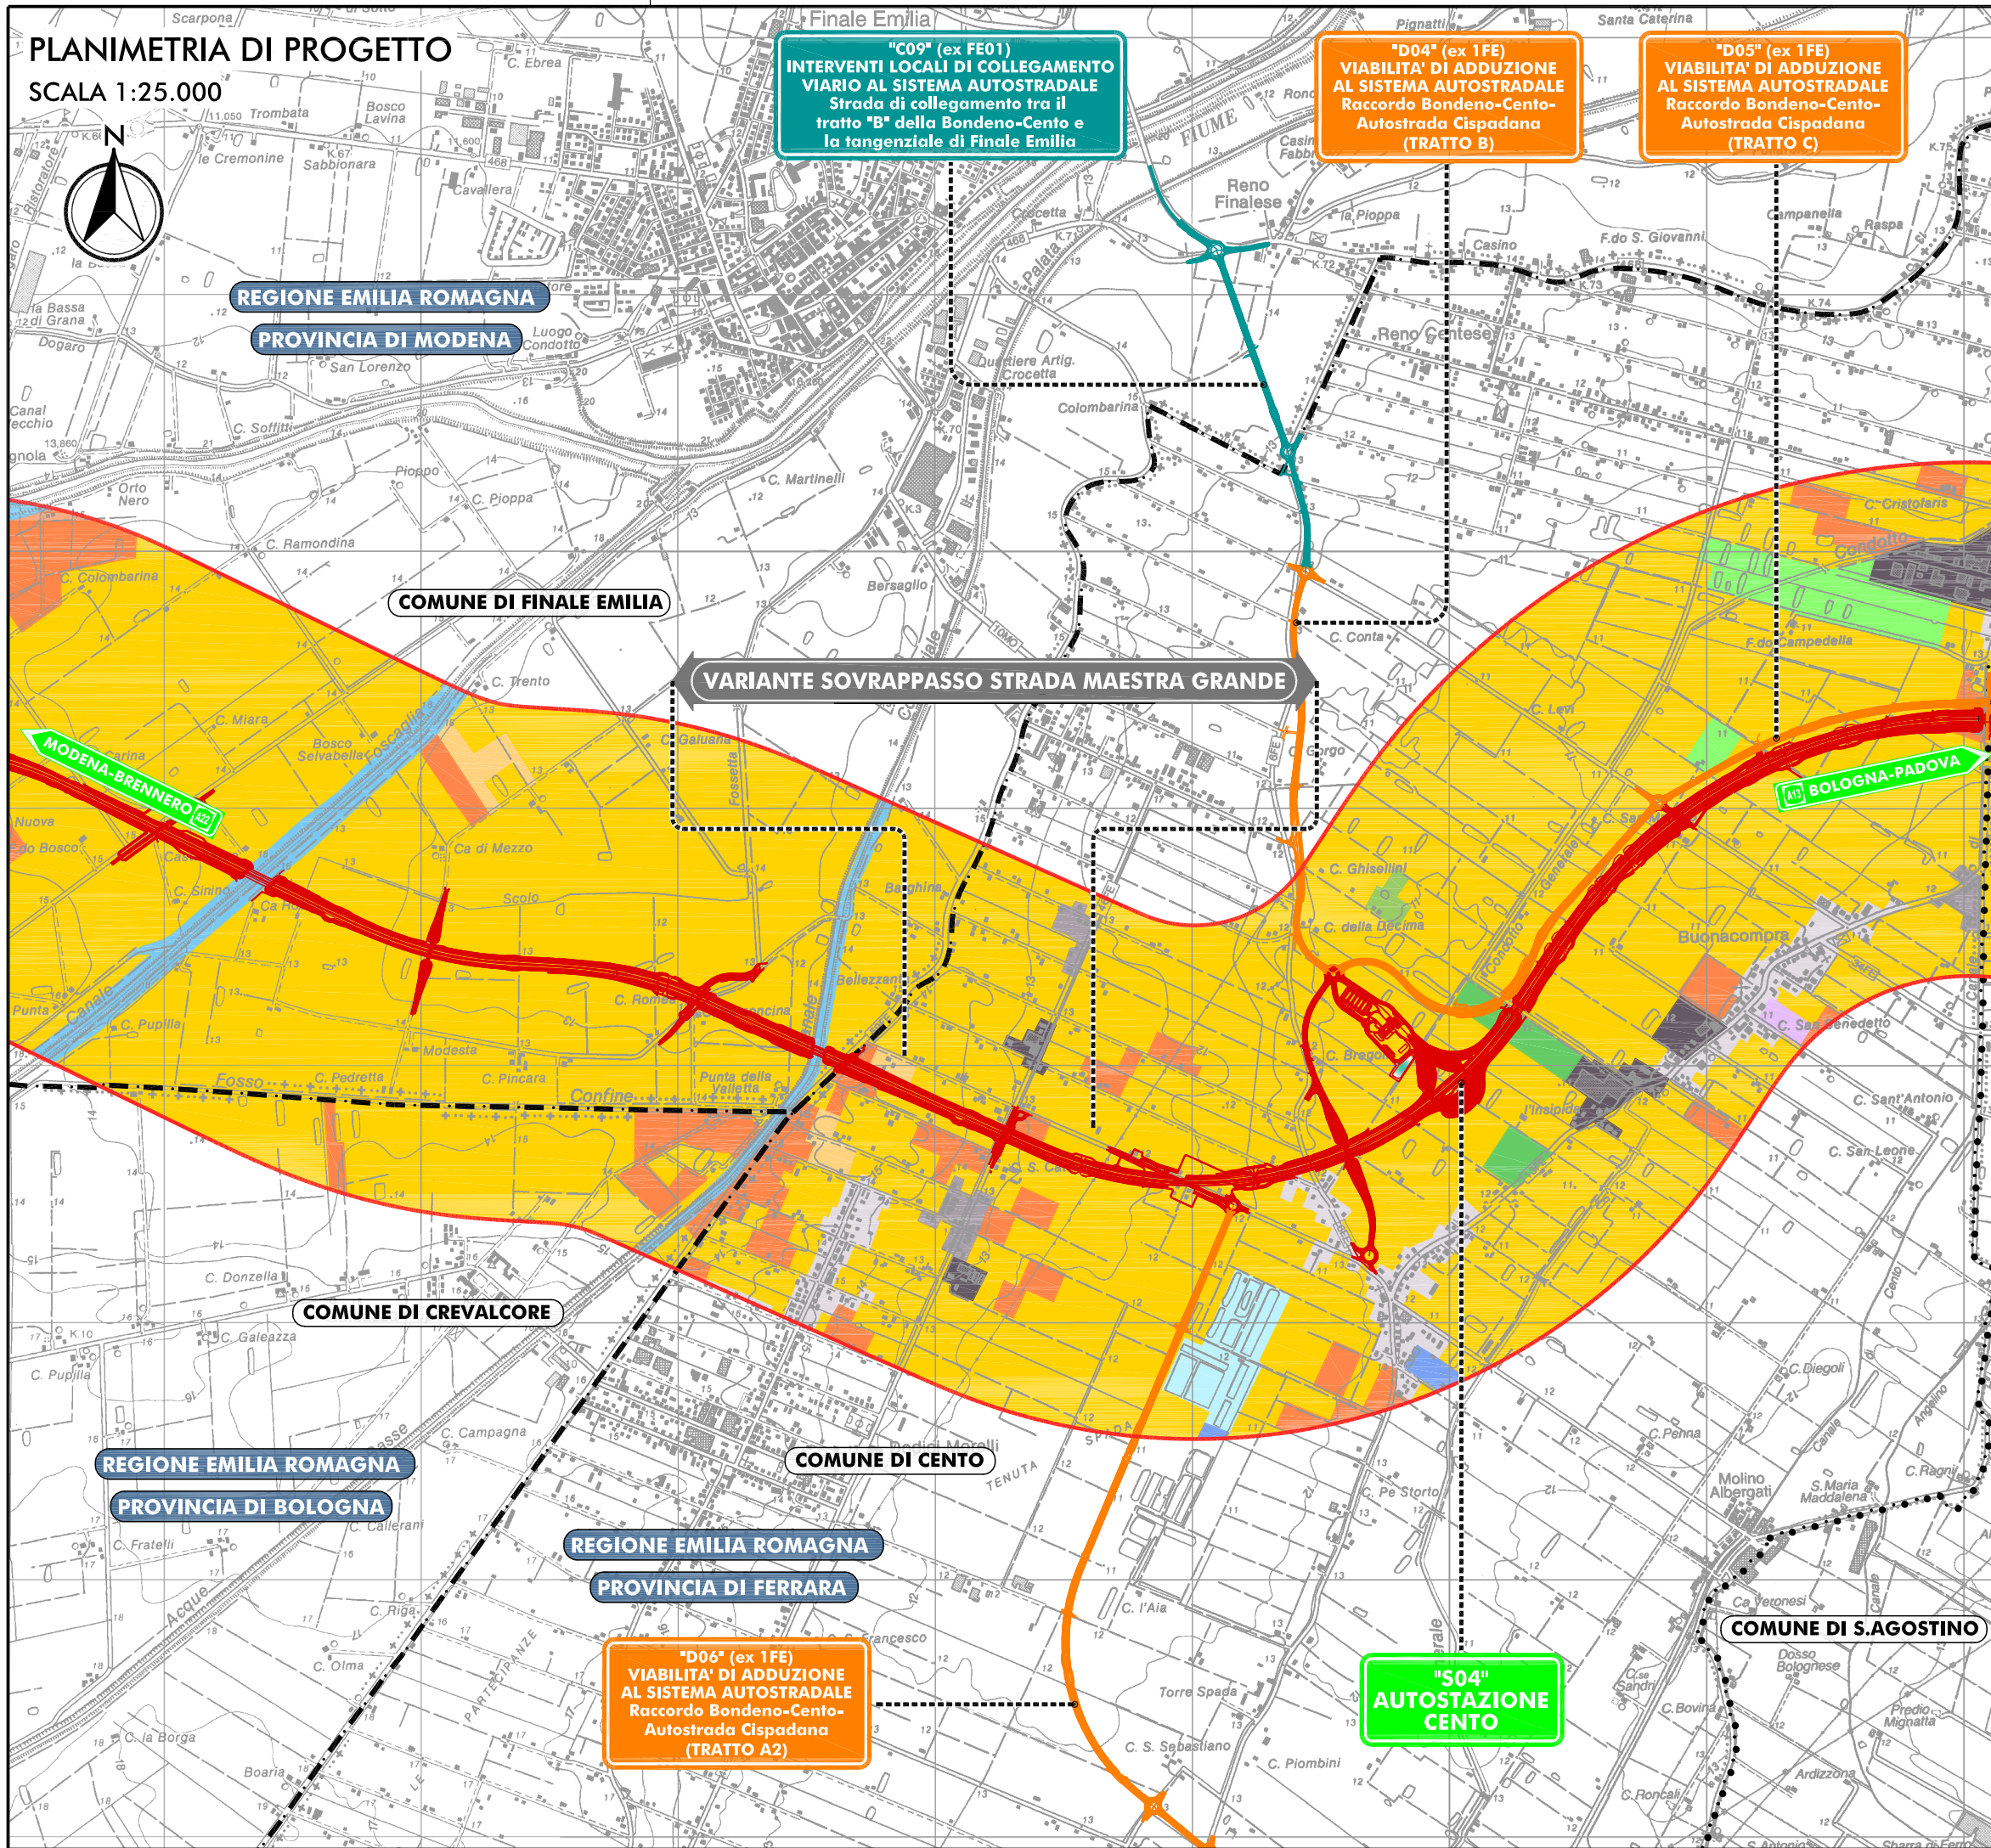

LEGENDA

TERRITORIO

- +++++ CONFINI REGIONALI
- CONFINI PROVINCIALI
- CONFINI COMUNALI

CLASSI DI USO DEL SUOLO

- | | |
|---|--|
| 111 TESSUTO URBANO CONTINUO | 221 VIGNETI |
| 112 TESSUTO URBANO DISCONTINUO | 222 FRUTTETI E FRUTTI MINORI |
| 121 INSEDIAMENTI INDUSTRIALI
COMMERCIALI | 224 ARBORICOLTURA DA LEGNO |
| 122 RETI ED AREE INFRASTRUTTURALI | 231 PRATI STABILI |
| 131 AREE ESTRATTIVE | 241 COLTURE TEMPORANEE ASSOCIATE |
| 132 DISCARICHE E DEPOSITI DI ROTTAMI | 242 SISTEMI CULTURALI E PARTICELLARI COMPLESSI |
| 133 CANTIERI | 323 AREE A VEGETAZIONE IN EVOLUZIONE |
| 141 AREE VERDI | 411 ZONE UMIDE INTERNE |
| 142 AREE RICREATIVE E SPORTIVE | 511 CORSI D'ACQUA, CANALI E IDROVIE |
| 143 CIMITERI | 512 BACINI D'ACQUA |
| 212 SEMINATIVI IN AREE IRRIGUE | |

INFRASTRUTTURE ESISTENTI

- AUTOSTRADE
- FERROVIE

INFRASTRUTTURE DI PROGETTO

- TRACCIATO AUTOSTRADALE DI PROGETTO
- INTERVENTI LOCALI DI COLLEGAMENTO VIARIO
AL SISTEMA AUTOSTRADALE
- VIABILITÀ DI ADDUZIONE AL SISTEMA
AUTOSTRADALE

IL CONCEDENTE
Regione Emilia-Romagna

IL CONCESSIONARIO
ARC
AUTOSTRADA
REGIONALE
CISPADANA

AUTOSTRADA REGIONALE CISPADANA
DAL CASELLO DI REGGIOLO-ROLO SULLA A22
AL CASELLO DI FERRARA SUD SULLA A13
CODICE C.U.P. E81B08000060009

PROCEDURA DI V.I.A. IN CORSO (ID VIP: 2069):
INTEGRAZIONE RICHIESTA DALLA DPCM
DEL 24/11/2016 RELATIVA ALLA MODIFICA DEL TRACCIATO
AUTOSTRADALE IN CORRISPONDENZA DELL'ANSA DEL FIUME
PANARO E DELLO SCAVALCO DI STRADA MAESTRA GRANDE

STUDIO DI IMPATTO AMBIENTALE
INTEGRAZIONE RICHIESTA DALLA DPCM DEL 24/11/2016
QUADRO DI RIFERIMENTO AMBIENTALE
STATO DI FATTO
VARIANTE SOVRAPPASSO STRADA MAESTRA GRANDE
CARTA DELL'USO REALE DEL SUOLO

IL PROGETTISTA
Arch. Sergio Beccarelli
Ord. Arch. Prov. PR n. 377

RESPONSABILE INTEGRAZIONE
PRESTAZIONI SPECIALISTICHE
Dott. Ing. PIETRO MAZZOLI
IMPRESA PIZZAROTTI
ISCRITTO ORDINE
INGEGNERI PARMA n.821

IL CONCESSIONARIO
Autostrada Regionale
Cispadana S.p.A.
IL PRESIDENTE
Graziano Pizzarotti

IDENTIFICAZIONE ELABORATO
SIA.I02.QAMB.02.06

DATA: GENNAIO 2017
SCALA: 1:25.000

IL PRESENTE DOCUMENTO NON POTRA' ESSERE COPIATO, RIPRODOTTO O ALTAMENTE PUBBLICATO, IN TUTTO O IN PARTE, SENZA IL CONSENSO SCRITTO DEL CONCESSIONARIO. OGNI UTILIZZO NON AUTORIZZATO SARÀ PERSEGUITO A NORMA DI LEGGE.
THIS DOCUMENT MAY NOT BE COPIED, REPRODUCED OR PUBLISHED, EITHER IN PART OR IN ITS ENTIRETY, WITHOUT THE WRITTEN PERMISSION OF ARCCOS CONSORTIUM. UNAUTHORIZED USE WILL BE PROSECUTED BY LAW.