PLANIMETRIA DI PROGETTO

SCALA 1:5.000

N

REGIONE EMILIA-ROMAGNA
PROVINCIA DI MODENA

COMUNE DI FINALE EMILIA

"D04" (ex 1FE)
VIABILITA' DI ADDUZIONE AL SISTEMA AUTOSTRADALE
Raccordo Bondeno-Cento-Autostrada Cispadana
(TRATTO B)

"D05" (ex 1FE)
VIABILITA' DI ADDUZIONE AL SISTEMA AUTOSTRADALE
Raccordo Bondeno-Cento-Autostrada Cispadana
(TRATTO C)

COMUNE DI CENTO

MODENA-BRENNERO (A22)

BOLOGNA-PADOVA (A13)

PONTE SU CANALE EMISSARIO ACQUE BASSE

PONTE SUL CONDOTTO CERVETO

REGIONE EMILIA-ROMAGNA
PROVINCIA DI BOLOGNA

REGIONE EMILIA-ROMAGNA
PROVINCIA DI FERRARA

SOTTOPASSO S.P. 63 STRADA MAESTRA GRANDE

VARIANTE SOVRAPPASSO STRADA MAESTRA GRANDE

COMUNE DI CREVALCORE

COMUNE DI CENTO

"D06"
VIABILITA' DI ADDUZIONE AL SISTEMA AUTOSTRADALE
Raccordo Bondeno-Cento-Autostrada Cispadana
(TRATTO A2) - "1FE"

"S04"
AUTOSTAZIONE CENTO

COMUNE DI CENTO

Casa Galvanetta
Casa Pinciara
Galeazza Pepoli
Dodici Morelli
Tresposta
Bologna
Modena
Ferrara
Fossa
Scolo Diamante
Canale Emissario
Fiume Panaro
Condotto Cerveto
Scolo Acque Basse
SPADA

LEGENDA

TERRITORIO

- CONFINI REGIONALI
- CONFINI PROVINCIALI
- CONFINI COMUNALI
- CORSI D'ACQUA E PRESENZE IDROGRAFICHE PRINCIPALI

INFRASTRUTTURE ESISTENTI

- AUTOSTRADE
- FERROVIE
- STRADE STATALI
- STRADE PROVINCIALI

INFRASTRUTTURE DI PROGETTO

- TRACCIATO AUTOSTRADALE DI PROGETTO
- INTERVENTI LOCALI DI COLLEGAMENTO VIARIO AL SISTEMA AUTOSTRADALE
- VIABILITÀ DI ADDUZIONE AL SISTEMA AUTOSTRADALE

RICETTORI

- RICETTORE A DESTINAZIONE PRODUTTIVA/ COMMERCIALE/TERZIARIO
- RICETTORE A DESTINAZIONE AGRICOLA
- RICETTORE SENSIBILE (SCUOLE, OSPEDALI, CASE DI CURA E RIPOSO)
- RICETTORE SPECIALISTICO PARTICOLARE
- RICETTORE A DESTINAZIONE RESIDENZIALE ABITATO
- RICETTORE A DESTINAZIONE RESIDENZIALE NON ABITATO
- RICETTORE DISABITATO
- RICETTORE INAGIBILE

NV007 — SIGLA COMUNE E NUMERO PROGRESSIVO

BN	BONDENO (FE)
BR	BRESCELLO (RE)
CT	CENTO (FE)
CN	CONCORDIA (MO)
FR	FERRARA (FE)
FN	FINALE EMILIA (MO)
GS	GUASTALLA (RE)
LZ	LUZZARA (RE)
MD	MEDOLLA (MO)
MB	MIRABELLO (FE)
MR	MIRANDOLA (MO)
MZ	MEZZANI (PR)
NV	NOVI DI MODENA (MO)
PR	PARMA (PR)
PG	POGGIO RENATICO (FE)
RG	REGGIOLO (RE)
RL	ROLO (RE)
SF	SAN FELICE SUL PANARO (MO)
SP	SAN POSSIDONIO (MO)
SG	SANT'AGOSTINO (FE)
SR	SORBOLO (PR)
TR	TORRILE (PR)

- FASCIA DI PERTINENZA DA DPR 142/04
- FASCIA DI INDAGINE RICETTORI SENSIBILI DA DPR 142/04

QUADRO D'UNIONE

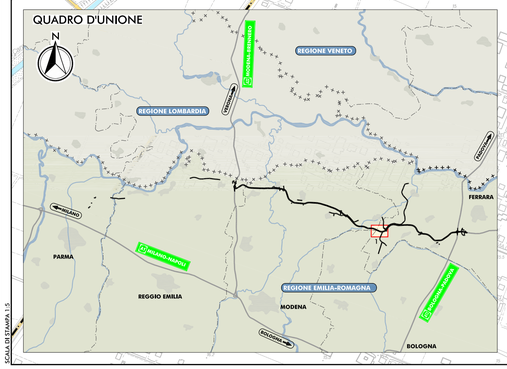

IL CONCEDENTE
Regione Emilia-Romagna

IL CONCESSIONARIO
ARC Autostrada Regionale Cispadana

AUTOSTRADA REGIONALE CISPADANA

DAL CASELLO DI REGGIOLO-ROLO SULLA A22
AL CASELLO DI FERRARA SUD SULLA A13

CODICE C.U.P. EB1808000060009

PROCEDURA DI V.I.A. IN CORSO (ID_VIP: 2069): INTEGRAZIONE RICHIESTA DALLA DPCM DEL 24/11/2016 RELATIVA ALLA MODIFICA DEL TRACCIATO AUTOSTRADALE IN CORRISPONDENZA DELL'ANSA DEL FIUME PANARO E DELLO SCAVALCO DI STRADA MAESTRA GRANDE

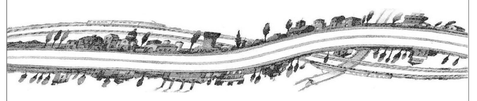

STUDIO DI IMPATTO AMBIENTALE
INTEGRAZIONE RICHIESTA DALLA DPCM DEL 24/11/2016

QUADRO DI RIFERIMENTO AMBIENTALE
STATO DI FATTO
VARIANTE SOVRAPPASSO STRADA MAESTRA GRANDE
CARTA CON LOCALIZZAZIONE DEI RICETTORI

IL PROGETTISTA
TECNICO COMPETENTE IN ACUSTICA
Tecnico Competente in Acustica Ambientale
DD Regione Emilia Romagna
n. 7749 del 9/11/2015

RESPONSABILE INTEGRAZIONE PRESTAZIONI SPECIALISTICHE
Dott. Ing. PIETRO MAZZOLI
IMPRESA/AZZIMOTTI
ISCRITTO ORDINE INGEGNERI PARMA n.521

IL CONCESSIONARIO
Autostrade Regionali Cispadane S.p.A.
IL PRESIDENTE
Gregorio Pastacci

IDENTIFICAZIONE ELABORATO	DATA:	SCALA:
SIA.I02.QAMB.02.15	GENNAIO 2017	1:5.000

IL PRESENTE DOCUMENTO NON POTRA' ESSERE COPIATO, RIPRODOTTO O ALTRIMENTI PUBBLICATO, IN TUTTO O IN PARTE, SENZA IL CONSENSO SCRITTO DEL CONCEDENTE. OGNI UTILIZZO NON AUTORIZZATO SARA' PERSEGUITO A NORMA DI LEGGE.
THIS DOCUMENT MAY NOT BE COPIED, REPRODUCED OR PUBLISHED, EITHER IN PART OR IN ITS ENTIRETY, WITHOUT THE WRITTEN PERMISSION OF ARCCESS CONCESSIONAIRE. UNAUTHORIZED USE WILL BE PROSECUTED BY LAW.

SCALA DI STAMPA 1:5