
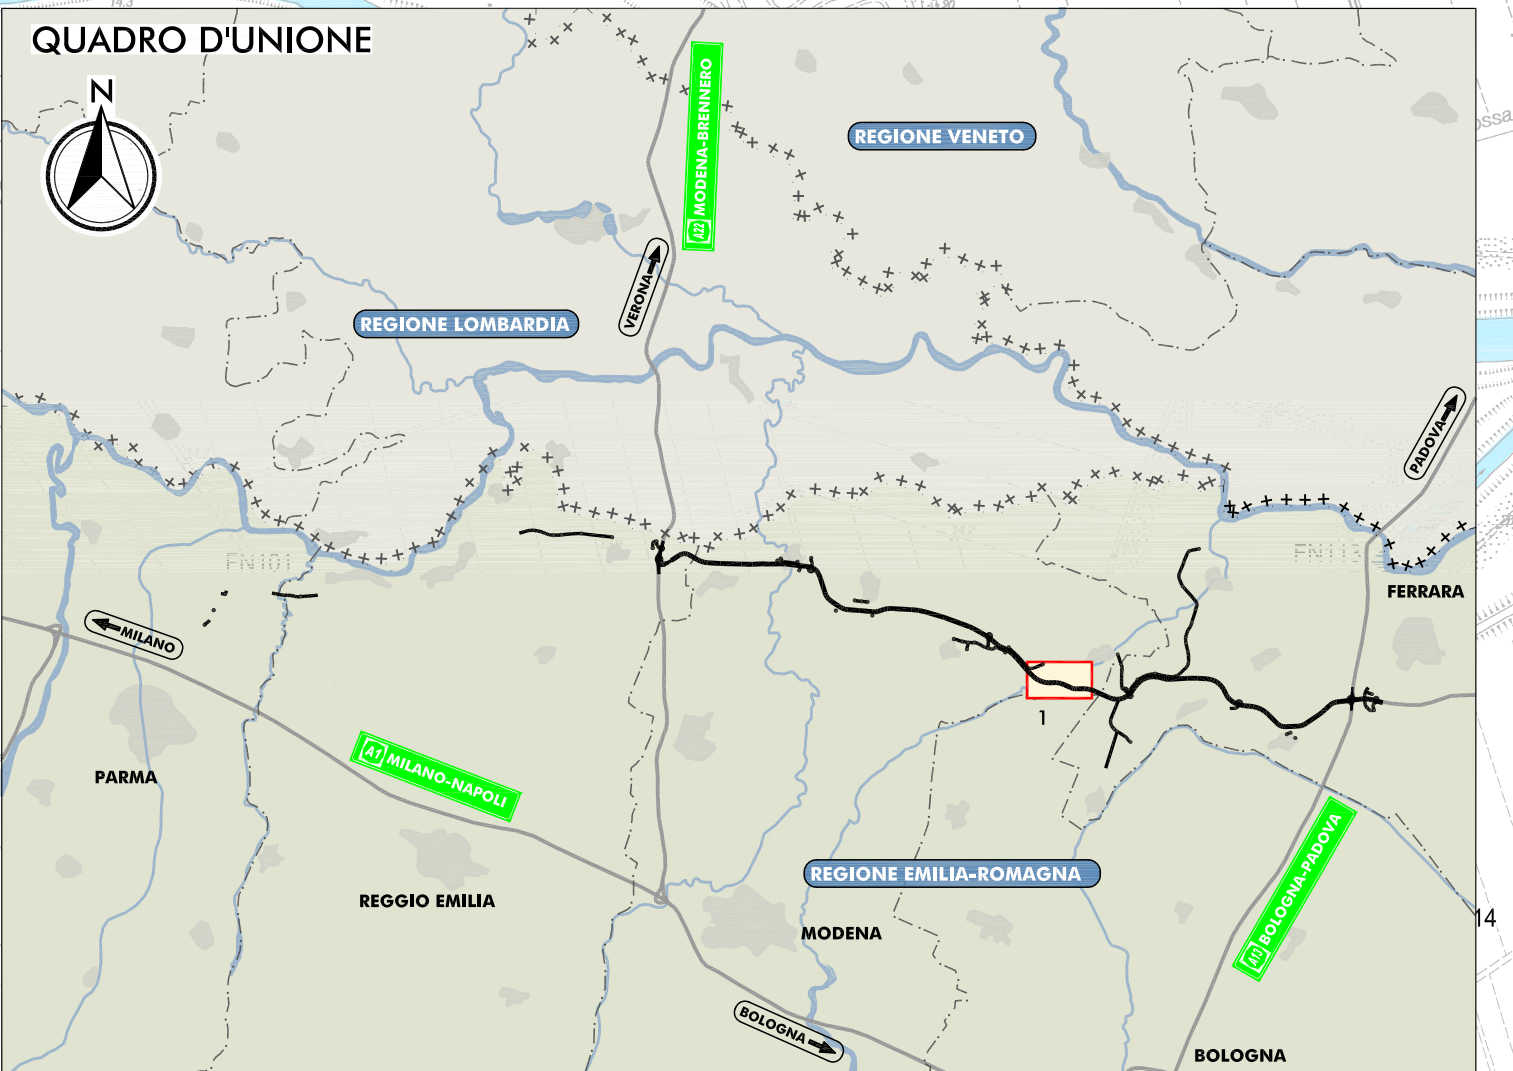


"C08" (ex MO07)
INTERVENTI LOCALI DI COLLEGAMENTO
VIARIO AL SISTEMA AUTOSTRADALE
Viabilità di collegamento tra la
S.C. "Salde Entra" ed il polo industriale
di Finale Emilia

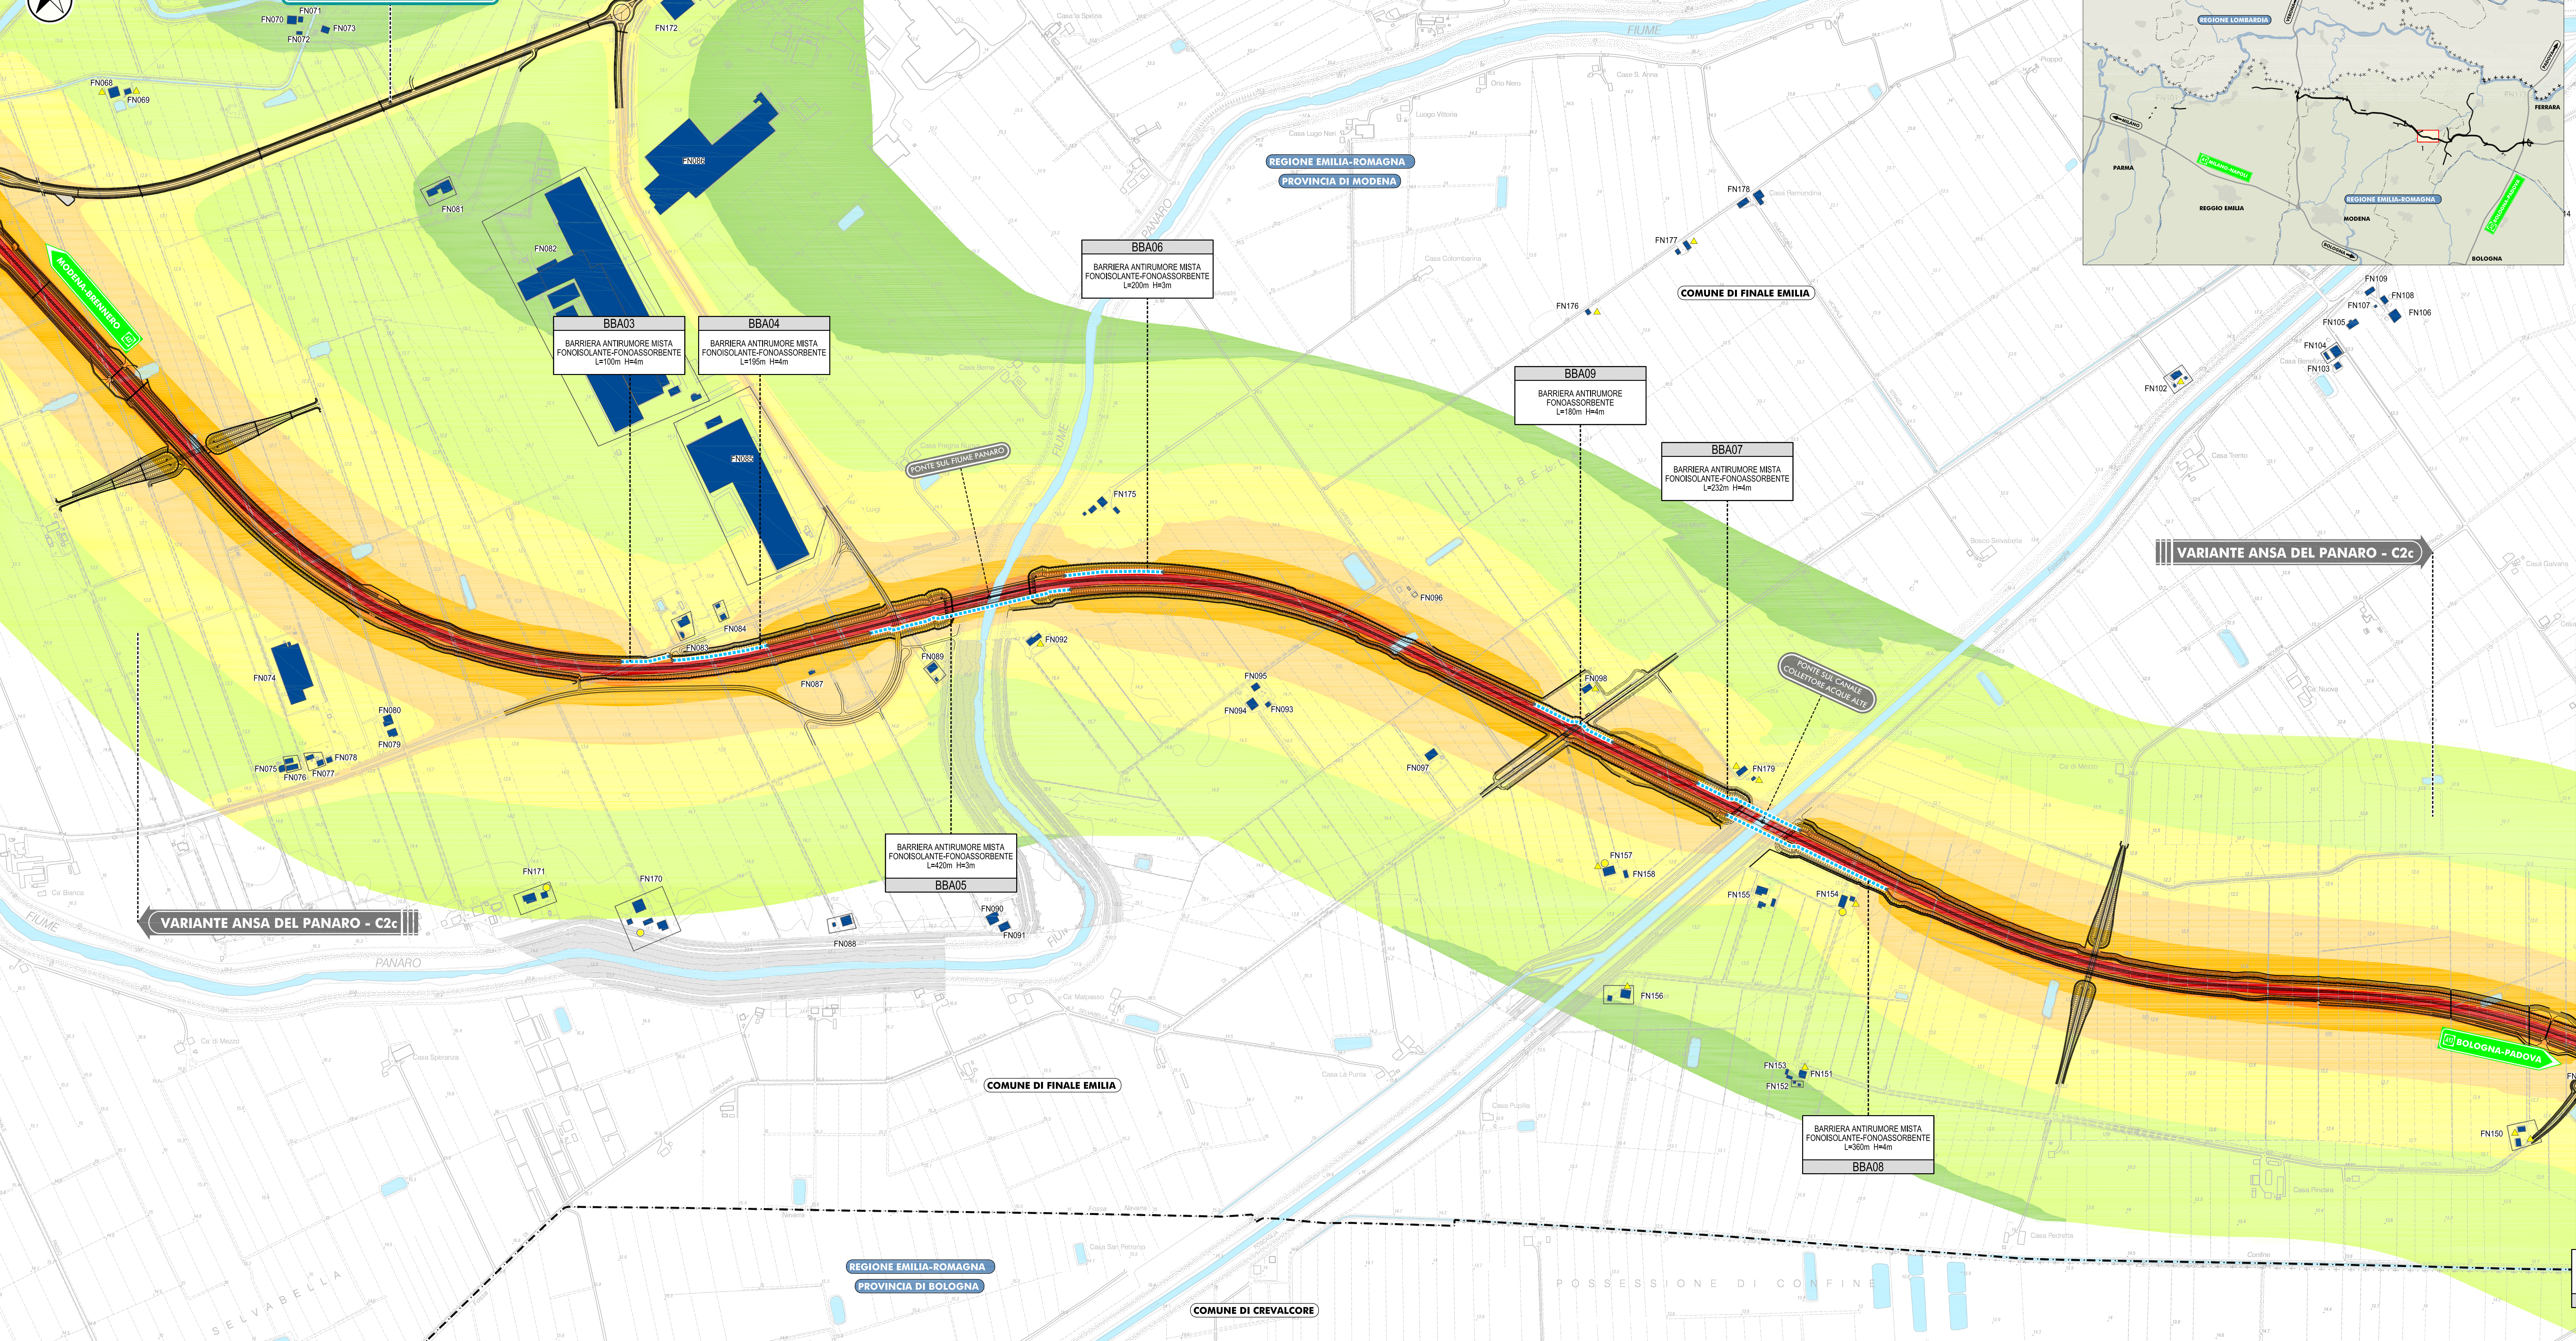


LEGENDA

TERRITORIC

+ + + + + + + + CONFINI REGIONALI
 — — — — — — — — CONFINI PROVINCIALI
 CONFINI COMUNALI

CORSI D'ACQUA E PRESENZE IDROGRAFICHE PRINCIPALI

INFRASTRUTTURE ESISTENTI

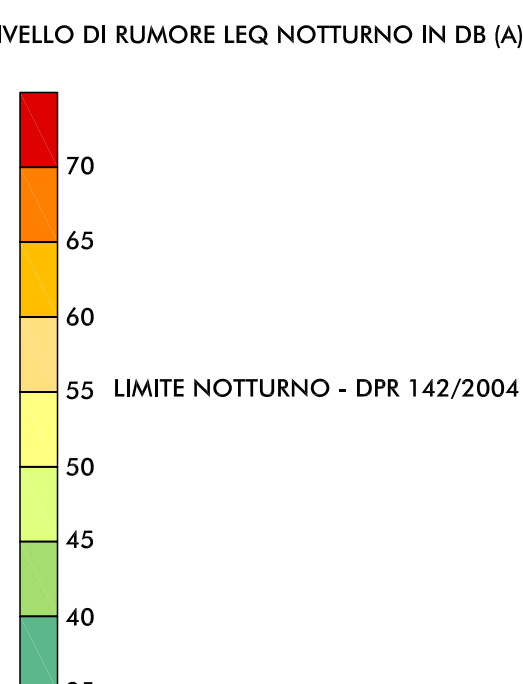AUTOSTART

RICETTORE OGGETTO DI CENSIMENTO

	CENSIMENTO
	RICETTORE CENSITO IN SEDE DI PROGETTO

DEFINITIVO MA NON PIU' ESISTENTE

—NV007 SIGLA COMUNE E NUMERO PROGRESSIVO

RNDENO (EE)

DN	BONDENO (FE)
BR	BRESCELLO (RE)

CT	CENTO (FE)
CN	CONCORDIA (MO)

ON	CONCORDIA (MO)
FR	FERRARA (FE)

FN	FINALE EMILIA (MO)
GS	GIUSTALLA (RE)

CO	COASTALE (RE)
LZ	LUZZARA (RE)

MD	MEDOLLA (MO)
MB	MIRABELLO (FE)

MIRANDOLA (MO)

MZ	MEZZANI (PR)
NV	NOVI DI MODENA (MO)

PR	PARMA (PR)
PO	POGGIO PISANELLO (PR)

PG	POGGIO RENATICO (FE)
RG	REGGIOLO (RE)

RL	ROLO (RE)
ON	SAN FELICE SUL PANARO (MO)

SP SAN POSSIDONIO (MO)

SG	SANTAGOSTINO (FE)
CD	SORBOLO (BR)

SR	SORBOLO (PR)
TR	TORRILE (PR)

IL CONCEDENT

 Regione Emilia-Romagna

CONCESSIONARIO

C AUTOSTRADA
REGIONALE
CISPADANA

AUTOSTRADA REGIONALE CISPADANA
DAL CASELLO DI REGGIOLO-ROLO SULLA A22
AL CASELLO DI FERRARA SUD SULLA A13

CODICE C.U.P. E81B080000600

PROCEDURA DI V.I.A. IN CORSO (ID_VIP: 2069):
 INTEGRAZIONE RICHIESTA DALLA DPCM
 DEL 24/11/2016 RELATIVA ALLA MODIFICA DEL TRACCIATO
 AUTOSTRADALE IN CORRISPONDENZA DELL'ANSA DEL FIUM
 PANARO E DELL'O SCAVALCO DI STRADA MAESTRA GRANDE

STUDIO DI IMPATTO AMBIENTALE
INTEGRAZIONE RICHIESTA DALLA DPCM DEL 24/11/2016
QUADRO DI RIFERIMENTO AMBIENTALE
IMPATTI DEL PROGETTO E INTERVENTI DI MITIGAZIONE E COMPENSAZIONE AGRO-AMBIENTALE
VARIANTE ANSA DEL PANARO-C2c
FASE DI ESERCIZIO
MAPPATURE DELLE ISOFONICHE NEL PERIODO NOTTURNO CON MITIGAZIONI

[illegible]

TIFICAZIONE ELABORATO 102 QIMB 01 06 02	DATA: GENNAIO COLORE:
--	--------------------------

DATA: GENNAIO 2017

GENNAIO 2017
COLLA: