PLANIMETRIA DI PROGETTO
SCALA 1:5000

"C08"
INTERVENTI LOCALI DI COLLEGAMENTO VIARIO AL SISTEMA AUTOSTRADALE
Viabilità di collegamento tra la S.C. "Salde Entra" ed il polo industriale di Finale Emilia

INIZIO INTERVENTO VARIANTE ANSA DEL PANARO-C2c

CAVALCAVIA PODERALE

SOTTOVIA S.P. n°2 PANARIA BASSA

PONTE SUL FIUME PANARO

PONTE SUL CANALE COLLETTORE ACQUE ALTE

CAVALCAVIA S.C. ROVERI-BRATELLARI

SOTTOVIA S.C. DI SELVABELLA

FINE INTERVENTO VARIANTE ANSA DEL PANARO-C2c

FIUME PANARO

CANALE COLLETTORE ACQUE ALTE

PROVINCIA DI MODENA

COMUNE DI FINALE EMILIA

SEZIONE CARATTERISTICA 1
SCALA 1:1000

SEZIONE CARATTERISTICA 2
SCALA 1:1000

QUADRO D'UNIONE

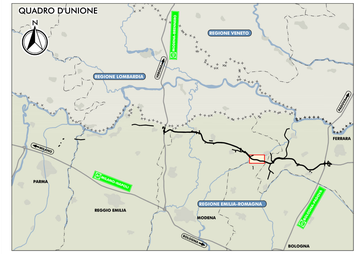

LEGENDA

CONFINI REGIONALI
CONFINI PROVINCIALI
CONFINI COMUNALI

PRINCIPALI ELEMENTI E VINCOLI DI INTERESSE STORICO E PAESISTICO-AMBIENTALE

EDIFICI VINCOLATI AI SENSI DEL D.LGS 42/2004 E S.M.I. E DI INTERESSE STORICO-TESTIMONIALE*
FASCIA DI RISPETTO DEI CORSI D'ACQUA PUBBLICI AI SENSI DEL D.LGS 42/2004 E S.M.I.
PISTE CICLABILI ESISTENTI DESUNTE DAGLI STRUMENTI DI PIANIFICAZIONE COMUNALE
SISTEMA DELLA "PARTECIPANZA AGRARIA DI CENTO"
CONFINE AREE "RETE NATURA 2000" (codice cartografia)
PERCORSI CICLABILI SU STRADE VOCATE ALLA MOBILITÀ LENTA

INTERVENTI DI MITIGAZIONE AMBIENTALE E DI INSERIMENTO PAESAGGISTICO

INERBIMENTI
INTERVENTI CON PREVALENTE FUNZIONE NATURALISTICA
SIEPE ARBUSTIVA PLURISPECIFICA DI RICONNESSIONE ECOLOGICA
SIEPE ARBOREO-ARBUSTIVA DI RICONNESSIONE ECOLOGICA
ARBUSTETO PLURISPECIFICO
BOSCO PLURISPECIFICO
INTERVENTI CON FUNZIONE DI ASSORBIMENTO DI INQUINANTI
BOSCO FILTRO
ARBUSTETO FILTRO
INTERVENTI DI DEFRAMMENTAZIONE ECOLOGICA
INTERVENTI DI DEFRAMMENTAZIONE ECOLOGICA DELLE AREE INTERCLUSE 1:5000/1:50 CIA
INTERVENTI DI DEFRAMMENTAZIONE ECOLOGICA MANUFATTI 1:2000/1:10 CIA
INTERVENTI DI RICONNESSIONE ECOLOGICA DELLE AREE INTERCLUSE 1:5000/1:50 CIA
INTERVENTI DI RICONNESSIONE ECOLOGICA MANUFATTI 1:2000/1:10 CIA
PUNTI DI PERMEABILITÀ FAUNISTICA (PONTICELLI, PONTI E VIADOTTI)
INTERVENTI DI MITIGAZIONE ACUSTICA
PROTEZIONE ANTIFONICA BIDIMENSIONALE
nota: XBAx - codifica generica barriera antirumore
INERBIMENTI DELLE SCARPATE AUTOSTRADALI
INTERVENTI CON PREVALENTE FUNZIONE PAESAGGISTICA
FILARE ARBUSTIVO PLURISPECIFICO DI MASCHERAMENTO DELL'INFRASTRUTTURA
FILARE ARBOREO ARBUSTIVO DI MASCHERAMENTO DELL'INFRASTRUTTURA
INTERVENTI DI TIPO ORNAMENTALE (CON IMPIEGO DI SPECIE AUTOCTONE DI VALENZA PAESAGGISTICA)
RAMPICANTI
RIQUALIFICA PAESAGGISTICA DI CANALI STORICI
RIQUALIFICA PAESAGGISTICA DI VIABILITÀ STORICHE
FILARE ARBOREO DI OMBREGGIAMENTO
INTERVENTI DI MITIGAZIONE DELL'AMBIENTE IDRICO
IMPIANTI DI TRATTAMENTO DELLE ACQUE DI PIATTAFORMA
BACINI DI LAMINAZIONE (CON ASSOCIATO FASCE ARBOREE DI PROTEZIONE PER CAVITÀ NATURALI)
INTERVENTI DI MITIGAZIONE PER IL SISTEMA AGRICOLO
RECUPERO AGRONOMICO DELLE AREE DI CANTIERIZZAZIONE
SOTTOVIA PODERALI
RECUPERO AGRONOMICO DELLE PISTE DI CANTIERE

INTERVENTI DI COMPENSAZIONE AMBIENTALE

INTERVENTI DI COMPENSAZIONE AGRO-AMBIENTALE
FASCE TAMPONE LONGITUDINALI
FASCE TAMPONE TRASVERSALI
INTERVENTI DI COMPENSAZIONE ECOLOGICO-NATURALISTICA
FILARE DI RICONNESSIONE ECOLOGICA DEI MACERI

ITINERARI CICLOPEDONALI ALL'INTERNO DEI SISTEMI NATURALISTICI PAESAGGISTICI, STORICI E CULTURALI DEL TERRITORIO

ITINERARI CICLO-PEDONALI SUL SEDIME DELLE PISTE DI CANTIERE RECUPERATE ALLA MOBILITÀ LENTA
ITINERARI CICLO-PEDONALI DI CONNESSIONE CON PERCORSI ESISTENTI
ELEMENTI INFORMATIVI
ELEMENTO INFORMATIVO: PIETRA MILIARE
AREA INTEGRATA PER LA SOSTA E LA PERCEZIONE DEL TERRITORIO
ELEMENTO INFORMATIVO: PUNTO DI PERCEZIONE SUL TERRITORIO

PROGETTO PER UN SISTEMA INTEGRATO DI FRUIBILITÀ DEI VALORI DEL TERRITORIO

PROPOSTA DI INTEGRAZIONE DELLE RELAZIONI FRA L'INFRASTRUTTURA E L'OFFERTA IDENTITARIA E AGROALIMENTARE DEL TERRITORIO NOVESE
PROPOSTA PER LA REALIZZAZIONE DEL PARCO INTERCOMUNALE DI CONCORDIA E SAN POSSIDONIO
LANDMARKS
LE PORTE DEL TERRITORIO AREA DI SERVIZIO DI MIRANDOLA
LE PORTE DEL TERRITORIO AREA DI SERVIZIO DI POGGIO RENATICO
TRATTO CON PERCEZIONE DIRETTA DEL PAESAGGIO

ELABORATI DI RIFERIMENTO

PD_0_000_00000_0_IA_A0_01-A
"ELENCO DELLE SPECIE ARBOREE, ARBUSTIVE ED ERBACEE DI PROGETTO E SCHEMI ASSOCIATIVI DI IMPIANTO"
PD_0_000_00000_0_IA_IT_02_1
"PLANIMETRIA DI PROGETTO CON LAYOUT DI DETTAGLIO: DI PROGETTO PER LIN SISTEMA INTEGRATO DI FRUIBILITA' DEI VALORI DEL TERRITORIO E DEGLI INTERVENTI DI INSERIMENTO PAESAGGISTICO E DI MITIGAZIONE E COMPENSAZIONE AGRO-AMBIENTALE"
P_0_000_A0000_0_IA_PP_01-1A_A
"PLANIMETRIA DI PROGETTO CON LOCALIZZAZIONE DEGLI AMBITI OPERATIVI, DELLE AREE E DELLE PISTE DI CANTIERE E DEI PERCORSI DEI MEZZI OPERATIVI CONCORDATI CON LO MANOVRA MAGGIORE E MINORE ESISTENTE"
***PD_0_000_00000_0_IA_SH_01-02_A**
"EDIFICI RURALI E VINCOLATI DI INTERESSE STORICO-ARCHITETTONICO E DI PREGIO STORICO TESTIMONIALE

IL CONCEDENTE
Regione Emilia-Romagna

IL CONCESSIONARIO
ARC Autostrada Regionale Cispadana

AUTOSTRADA REGIONALE CISPADANA
DAL CASELLO DI REGGIOLO-ROLO SULLA A22
AL CASELLO DI FERRARA SUD SULLA A13

CODICE C.U.P. E81B08000060009

PROCEDURA DI V.I.A. IN CORSO (ID_VIP: 2069):
INTEGRAZIONE RICHIESTA DALLA DPCM
DEL 24/11/2016 RELATIVA ALLA MODIFICA DEL TRACCIATO AUTOSTRADALE IN CORRISPONDENZA DELL'ANSA DEL FIUME PANARO E DELLO SCAVALCO DI STRADA MAESTRA GRANDE

STUDIO DI IMPATTO AMBIENTALE
INTEGRAZIONE RICHIESTA DALLA DPCM DEL 24/11/2016

QUADRO DI RIFERIMENTO AMBIENTALE
IMPATTI DEL PROGETTO E INTERVENTI DI MITIGAZIONE E COMPENSAZIONE AGRO-AMBIENTALE
VARIANTE ANSA DEL PANARO-C2c
PLANIMETRIA DI PROGETTO CON LOCALIZZAZIONE DEGLI INTERVENTI DI INSERIMENTO PAESAGGISTICO E DI MITIGAZIONE E COMPENSAZIONE AGRO-AMBIENTALE

IL PROGETTISTA
Arch. Sergio Beccarelli
Ord. Arch. Prov. PR n. 377

RESPONSABILE INTEGRAZIONE PRESTAZIONI SPECIALISTICHE
Dott. Ing. PIETRO MAZZOLI
IMPATTI PSICOLOGICI
IMPATTI SOCIALI
INGEGNERIA NATURALISTICA

IL CONCESSIONARIO
Autostrada Regionale Cispadana S.p.A.
IL PRESIDENTE
Giuseppe Pasturi

IDENTIFICAZIONE ELABORATO	DATA: GENNAIO 2017
SIA.I02.QIMP.01.07	SCALA: 1:5000

IL PRESENTE DOCUMENTO NON POTRA' ESSERE COPIATO, RIPRODOTTO O ALTRIMENTI PUBBLICATO, IN TUTTO O IN PARTE, SENZA IL CONSENSO SCRITTO DEL CONCESSIONARIO. OGNI UTILIZZO NON AUTORIZZATO SARA' PERSEGUITO A NORMA DI LEGGE
THE PRESENT DOCUMENT MAY NOT BE COPIED, REPRODUCED OR PUBLISHED, IN WHOLE OR IN PART, IN ANY FORM WITHOUT THE WRITTEN PERMISSION OF ARCESS CONCESSIONAIRE. UNAUTHORIZED USE WILL BE PROSECUTED BY LAW.