Planimetria dei punti di monitoraggio

TAV.5/6 - scala 1: 5.000

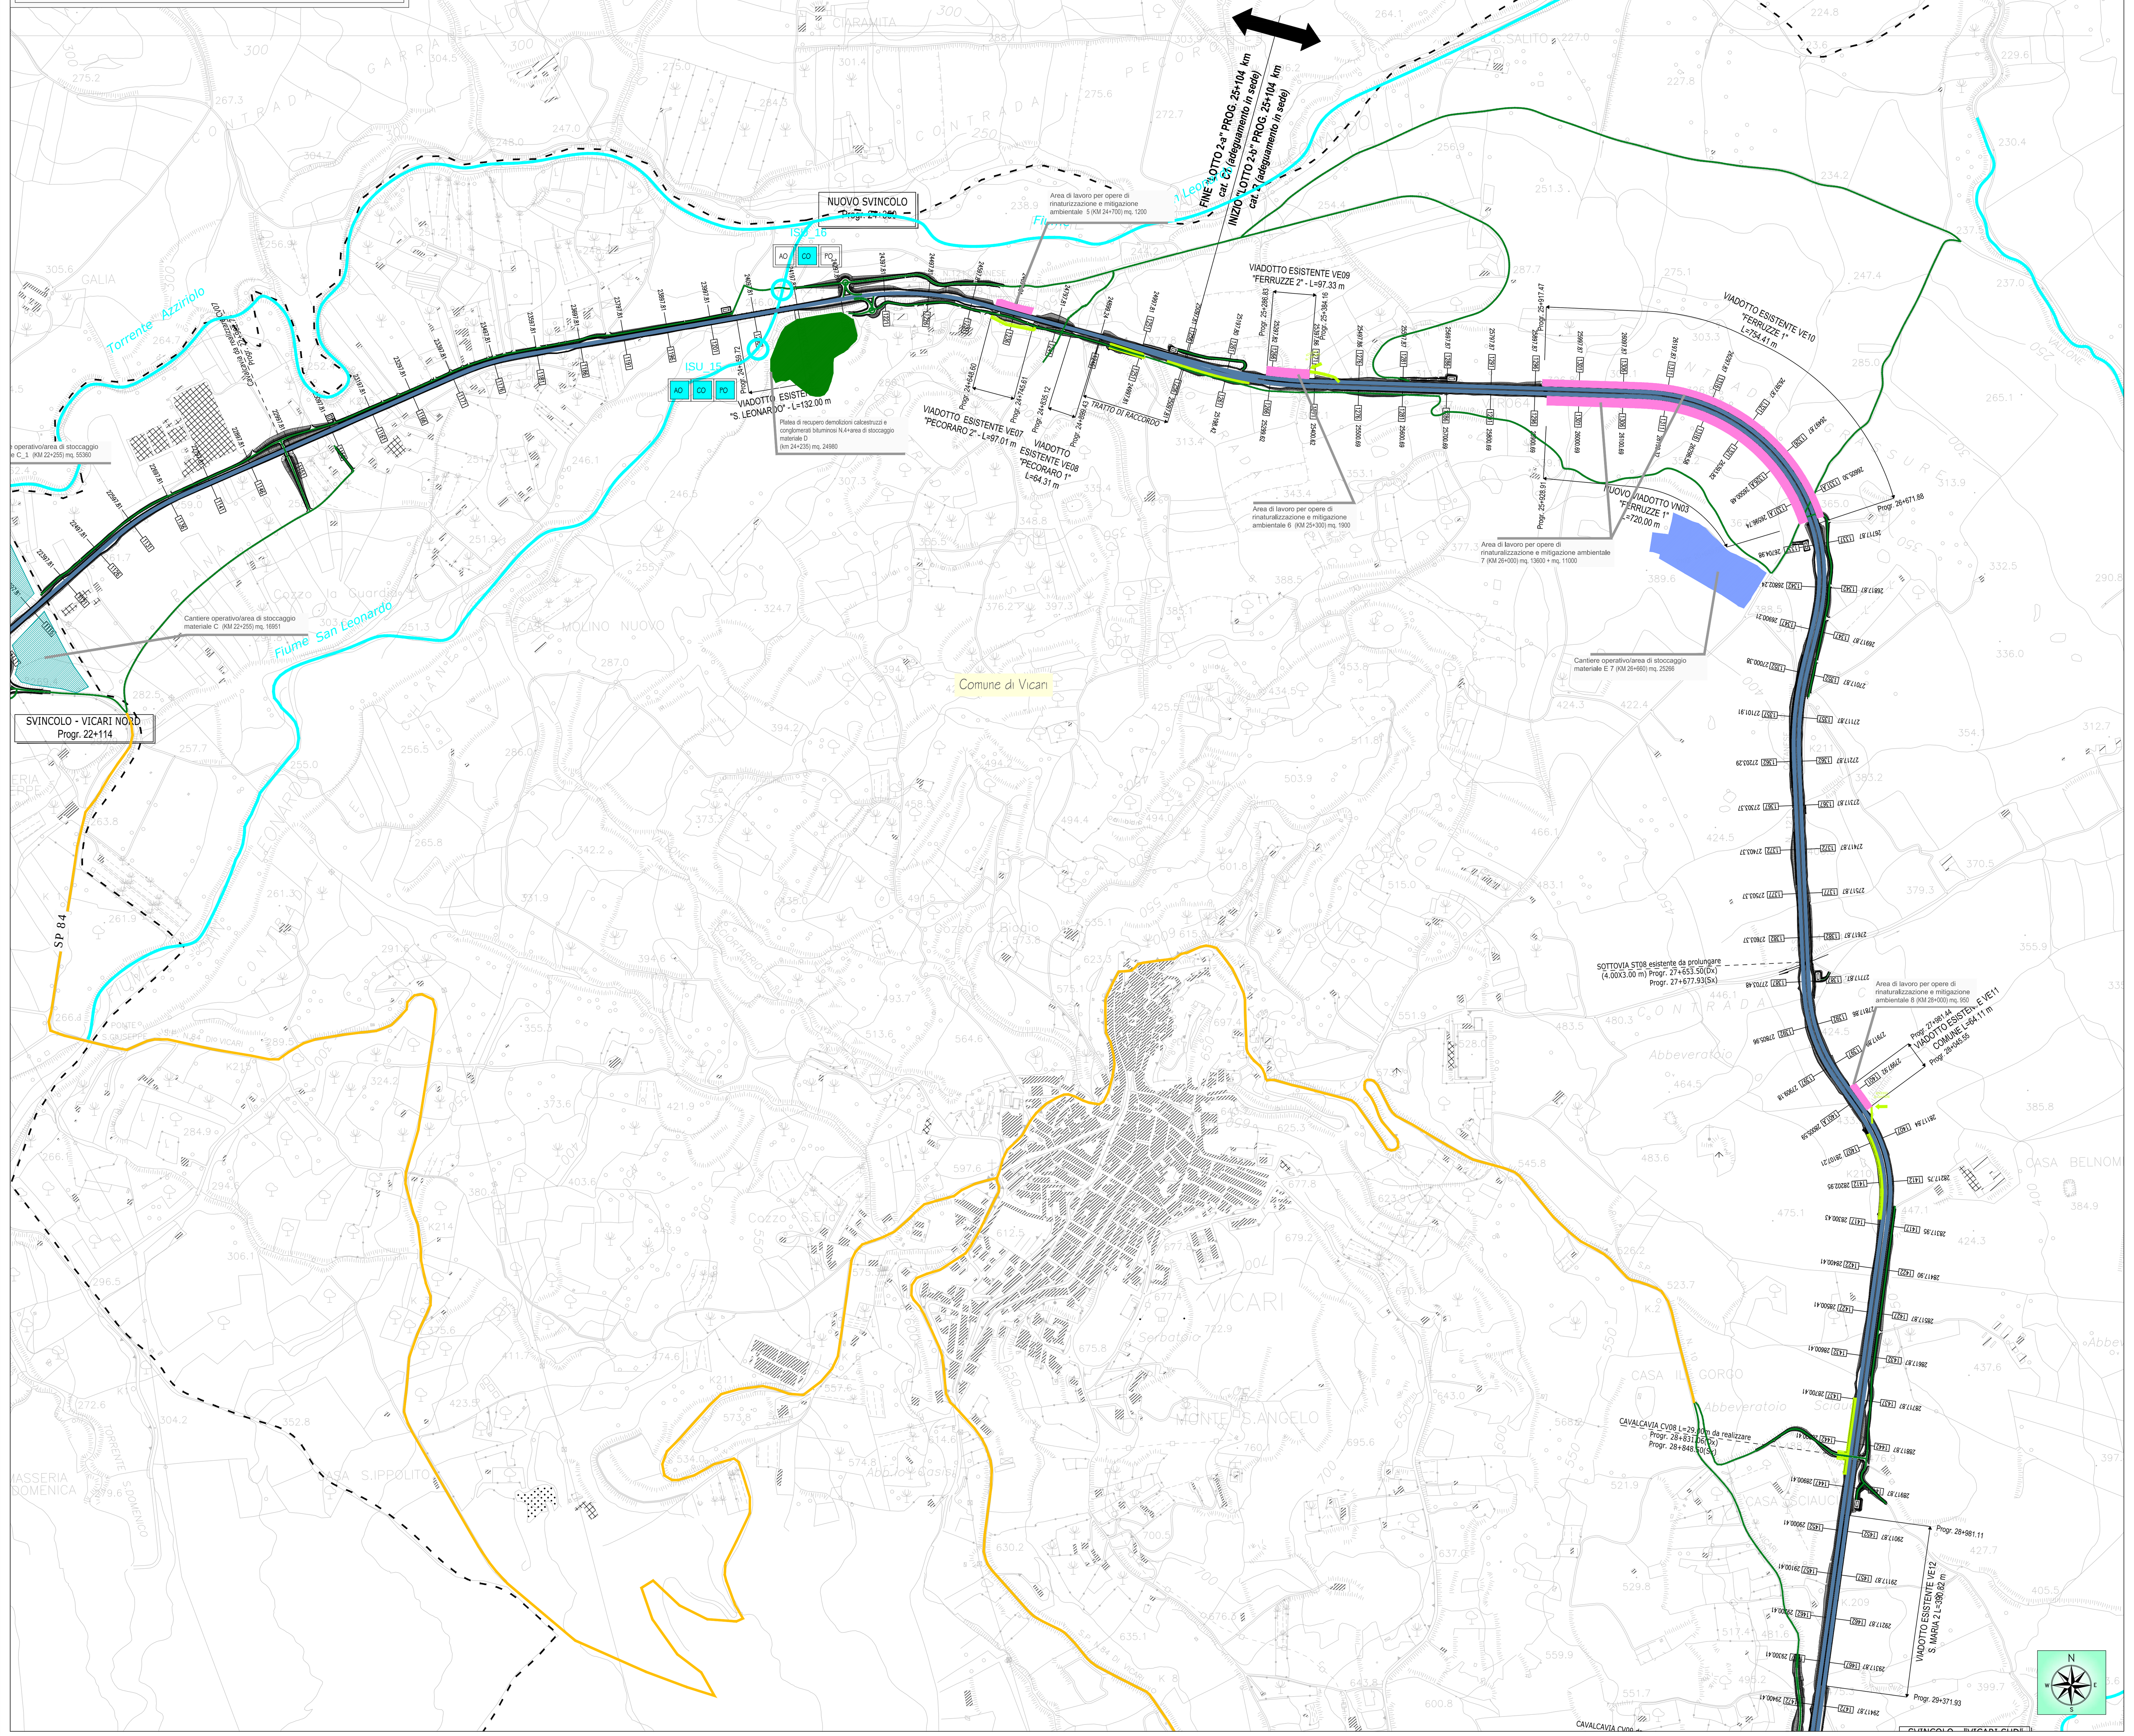

LEGENDA

Piano di Monitoraggio Ambientale

- Localizzazione punto di monitoraggio componente — Fascia di buffering 1000m
- ISU_N — codice punto di monitoraggio
- AO | CO | PO — fasi di monitoraggio

Quadro d'unione

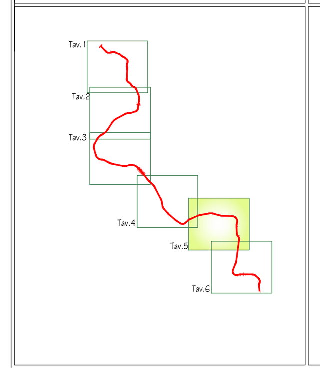

Viabilità e Aree di cantiere

Viabilità
- SS 121
- viabilita' esistente e complanari
- viabilita' di collegamento alle cave, depositi e discariche
- pista di cantiere
- infrastruttura di progetto
- confini comunali

Aree di cantiere
- cantiere base
- cantiere operativo/area di stoccaggio materiali
- cantiere di servizio
- platea di recupero
- impianto di betonaggio/platea di recupero
- area di lavoro per opere di mitigazione
- cave

TABELLA PUNTI DI MONITORAGGIO COMPONENTE AMBIENTE IDRICO SUPERFICIALE - FASE ANTE OPERAM

Codice punto	Coordinate		Opera	Progressiva	Tipologia di misura	N° misure	Periodo	Frequenza
ISU_15	37°50,404'N	13°33,553'E	Fiume San Leonardo - Viadotto esistente San Leonardo	km 24+000	Misure in situ e di laboratorio	1	12 mesi	Annuale

TABELLA PUNTI DI MONITORAGGIO COMPONENTE AMBIENTE IDRICO SUPERFICIALE - FASE CORSO D'OPERA

Codice punto	Coordinate		Opera	Progressiva	Tipologia di misura	N° misure	Periodo	Frequenza
ISU_15	37°50,404'N	13°33,553'E	Fiume San Leonardo - Viadotto esistente San Leonardo	km 24+000	Misure in situ e di laboratorio	4	Da effettuarsi in concomitanza di attività impattanti	Trimestrale
ISU_16	37°50,592'N	13°33,723'E	Fiume San Leonardo - Viadotto esistente San Leonardo	km 24+200	Misure in situ e di laboratorio	4	Da effettuarsi in concomitanza di attività impattanti	Trimestrale

TABELLA PUNTI DI MONITORAGGIO COMPONENTE AMBIENTE IDRICO SUPERFICIALE - FASE POST OPERAM

Codice punto	Coordinate		Opera	Progressiva	Tipologia di misura	N° misure	Periodo	Frequenza
ISU_15	37°50,404'N	13°33,553'E	Fiume San Leonardo - Viadotto esistente San Leonardo	km 24+000	Misure in situ e di laboratorio	2	12 mesi	Semestrale

ANAS S.p.A.
DIREZIONE REGIONALE PER LA SICILIA

PA17/08
Affidamento a Contraente Generale dei "Lavori di ammodernamento del tratto Palermo - Lercara Friddi, lotto funzionale dal km 14,4 (km. 0,0 del Lotto 2) compreso il tratto di raccordo della rotatoria Bolognetta, al km 48,0 (km. 33,6 del Lotto 2 - Svincolo Manganaro incluso) compresi i raccordi con le attuali SS n.189 e SS n.121

Bolognetta S.c.p.a.

Contraente Generale:
Ing. Pierfrancesco Paglini
BOLOGNETTA S.c.p.a.

Il Responsabile Ambientale:
Ing. Claudio Lamberti

- PERIZIA DI VARIANTE N.1 -

Titolo elaborato:

MONITORAGGIO AMBIENTALE INTEGRATIVO
AMBIENTE IDRICO SUPERFICIALE
Planimetria di individuazione punti di monitoraggio - tav.5 di 6

Codice Unico Progetto (CUP) : F41B03000230001

Codice elaborato: PA17/08 | OPERA: PE | ARGOMENTO: PM | DOC. E PROG.: A005 | FASE: 5 | REVISIONE: 1

CARTELLA:	FILE NAME:	NOTE:	PROT.	SCALA:
	PE_PM_A005_51_4137	1=1	4137	1:5000

REV.	DESCRIZIONE	DATA	REDATTO	VERIFICATO	APPROVATO
5					
4					
3					
2					
1	Emissione a seguito ANAS N° PROT. CPA-0055944-P del 15.09.2015	Novembre 2015	C. Ferone	S. Fortino	D. Tironi
0	Emissione a seguito Determina Direttoriale DVA-2015-0002626 del 30.01.2015	Aprile 2015	C. Ferone	S. Fortino	D. Tironi

A.T.I. Progettisti :
Capogruppo:
POLITECNICA INGEGNERIA E ARCHITETTURA
Viale Amendola, 6 - 50121 Firenze
tel 055/2001660 fax 055/2344856
e-mail polifi@politecnica.it

Mandante:
ACS ingegneri
Via Catani,28/c - 59100 Prato
tel 0574.527864 fax 0574.568066
E-mail acs@acsingegneri.it

Il Progettista Responsabile
Ing. Cesare Ferone

Il Geologo
dott. Domenico Paone

Il Coordinatore per la Sicurezza in fase di esecuzione:
Ing. Francesco Cocciante

Il Direttore dei Lavori:
Ing. Sandro Favero

ANAS S.p.A.

DATA: PROTOCOLLO:

VISTO: IL RESPONSABILE DEL PROCEDIMENTO
Dott. Ing. Ettore de Cesbron de la Grennelais

CODICE PROGETTO LO410C E 1101