Planimetria dei punti di monitoraggio

TAV. 1/6 - scala 1:5.000

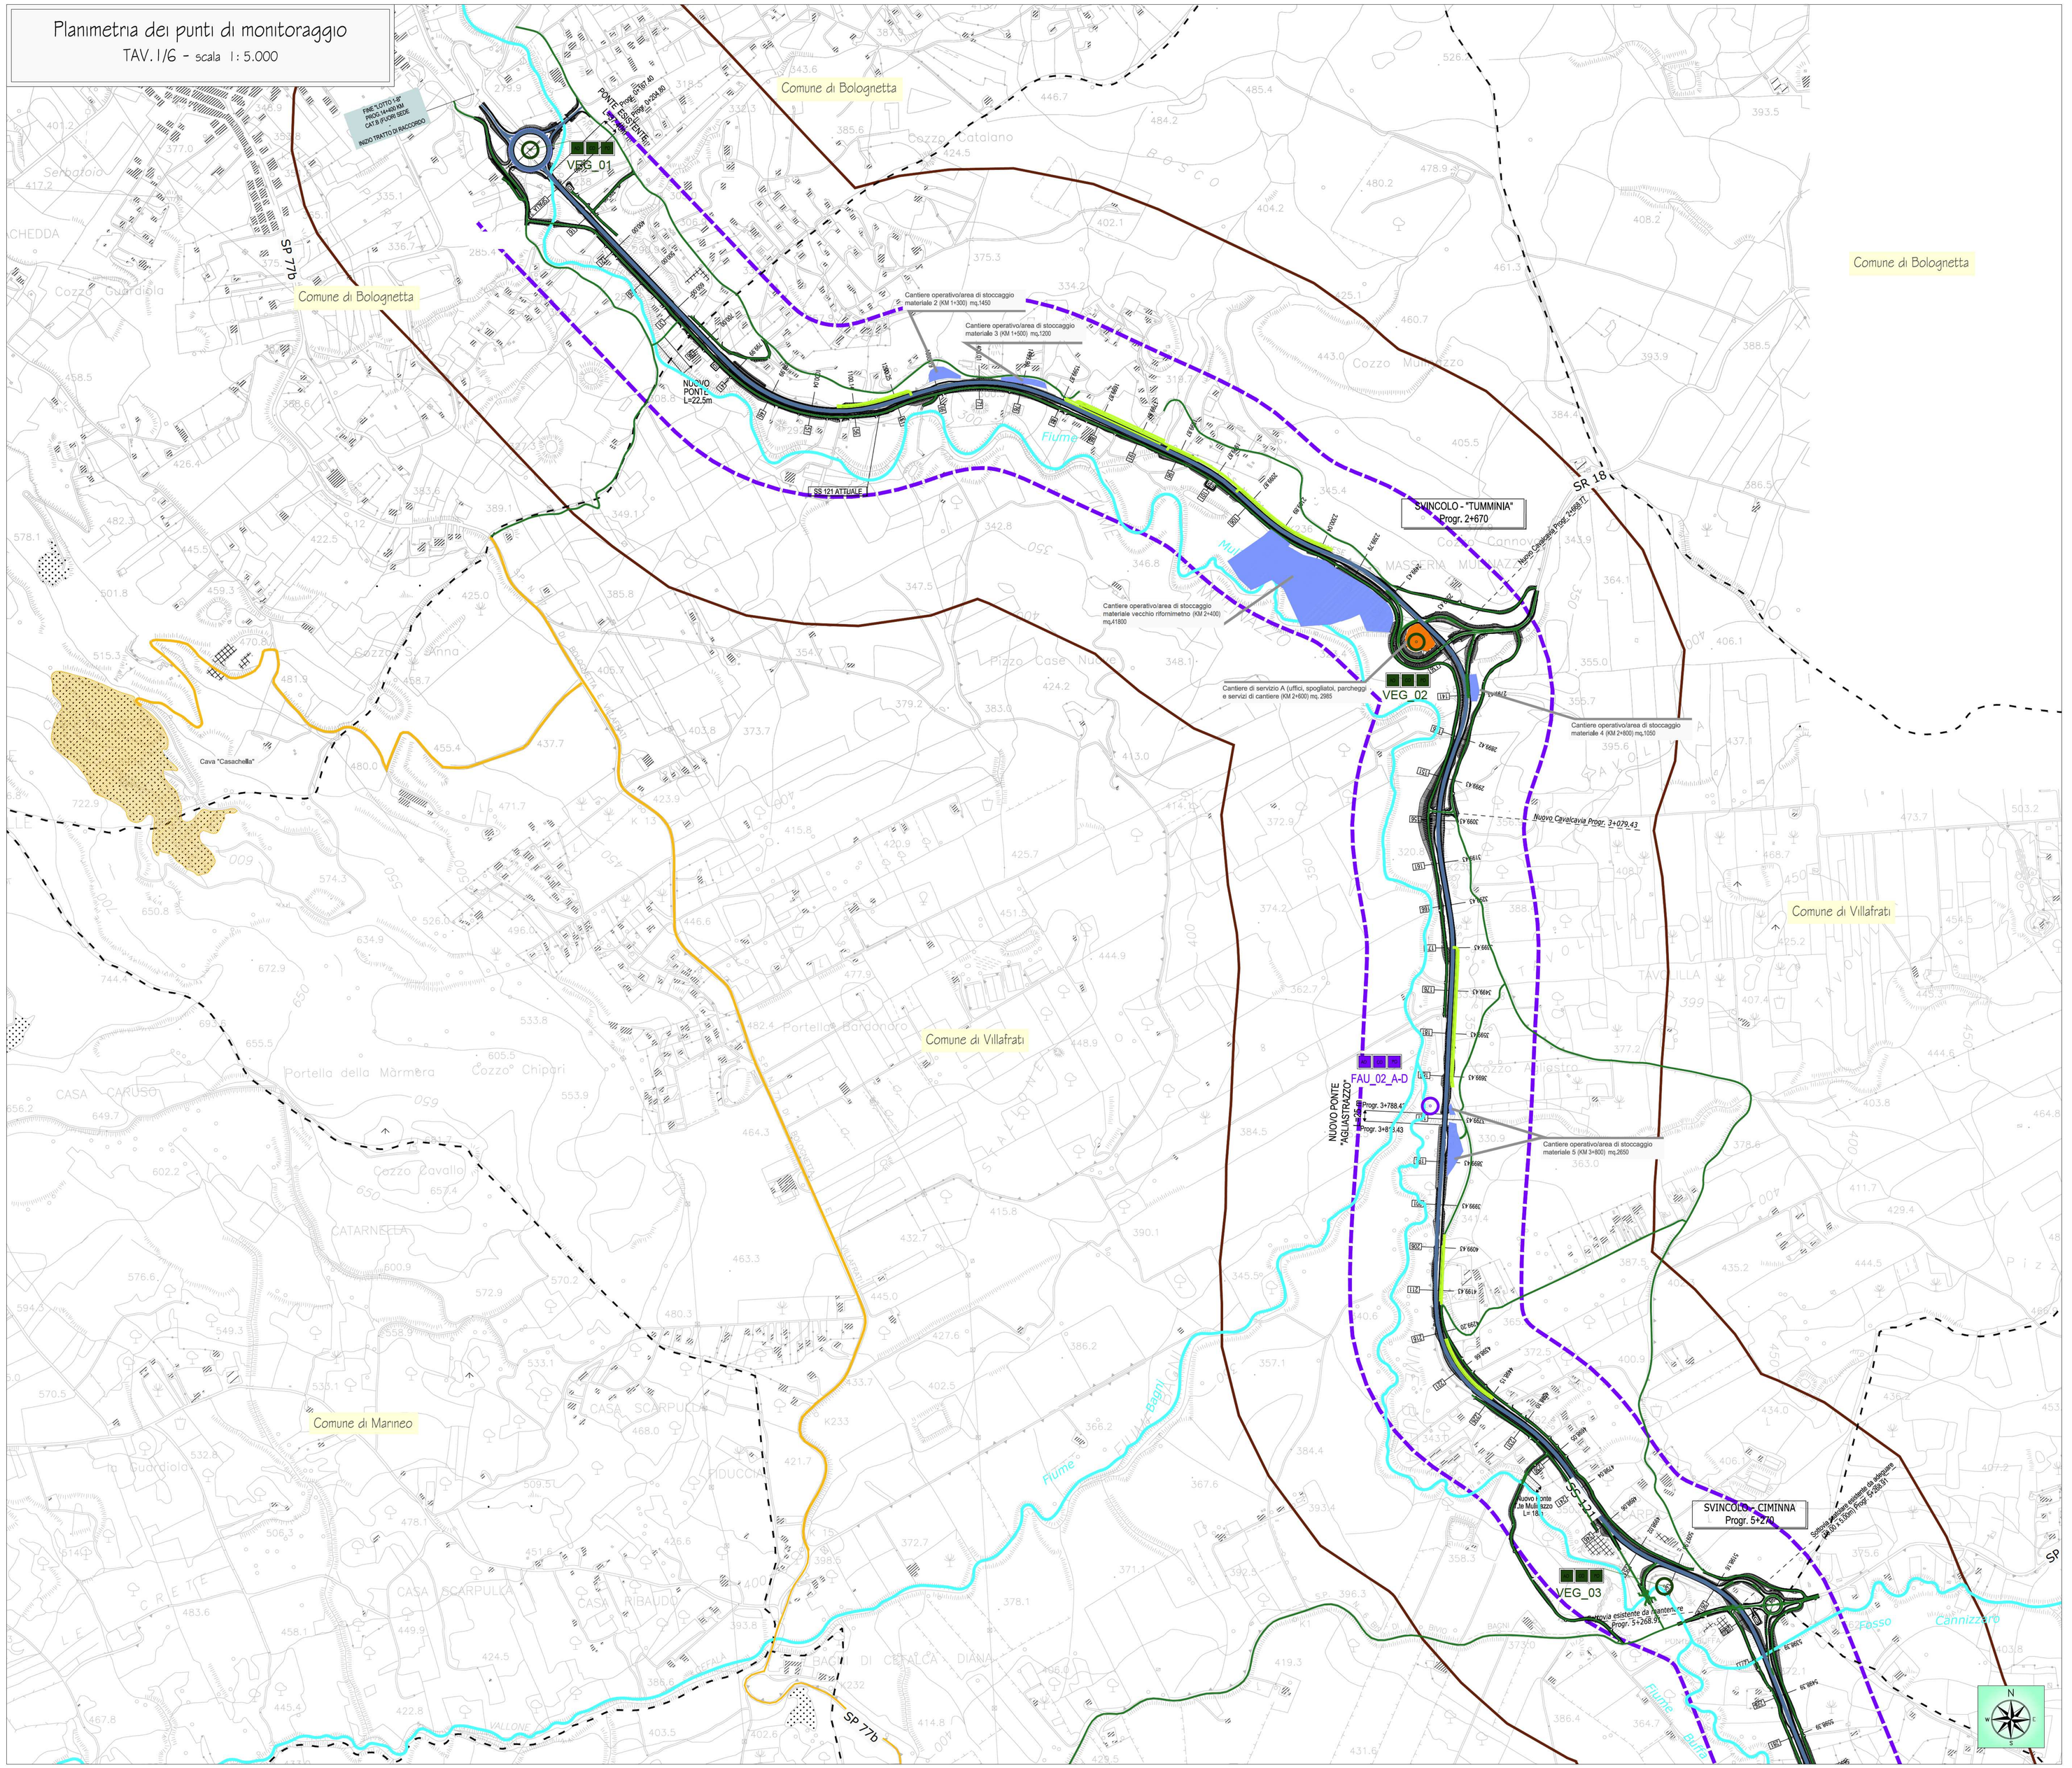
FINE 1.LOTTO 1.SE
PROG.16+480.86
CAT.B P.OPB.SIDE
INIZIO TRATTO DI RACCORDO
Comune di Bolognetta
SP 77b
VEG_01
PONTE Progr. 0+224.80
L=22.50m
NUOVO PONTE L=22.5m
SS 121 ATTUALE
Cantiere operativo/area di stoccaggio materiale 2 (KM 1+300) mq.1450
Cantiere operativo/area di stoccaggio materiale 3 (KM 1+500) mq.1200
Fiume
Cantiere operativo/area di stoccaggio materiale vecchio rifornimetno (KM 2+400) mq.41800
Cantiere di servizio A (uffici, spogliatoi, parcheggi e servizi di cantiere (KM 2+600) mq. 2985
SVINCOLO - "TUMMINIA" Progr. 2+670
Nuovo Cavalcavia Progr. 2+668.17
SR 18
VEG_02
Cantiere operativo/area di stoccaggio materiale 4 (KM 2+800) mq.1050
Nuovo Cavalcavia Progr. 3+079.43
Cava "Casachella"
Comune di Villafrati
FAU_02_A-D
NUOVO PONTE "AGLIASTRAZZO" L= 44 m
Progr. 3+788.43
Progr. 3+813.43
Cantiere operativo/area di stoccaggio materiale 5 (KM 3+800) mq.2650
Comune di Marineo
SVINCOLO - CIMINNA Progr. 5+270
Scivolo provvisorio esistente da adeguare (KM 05+130mt) Progr. 5+268.91
VEG_03
Fiume Fiumelicello
Fiume Fiumelicello
Fiume Bagni
Fiume Fiumelicello
Fiume Fiumelicello
Fiume Fiumelicello