


Piano di Monitoraggio Ambientale


- Localizzazione punto di monitoraggio proposto
- SFL\_N (colore posto di monitoraggio)
- Area di pertinenza punto di monitoraggio
- CA (colore posto di monitoraggio)
- CA (colore posto di monitoraggio)
- Faccia di buffering 1000m

Quadro d'unione

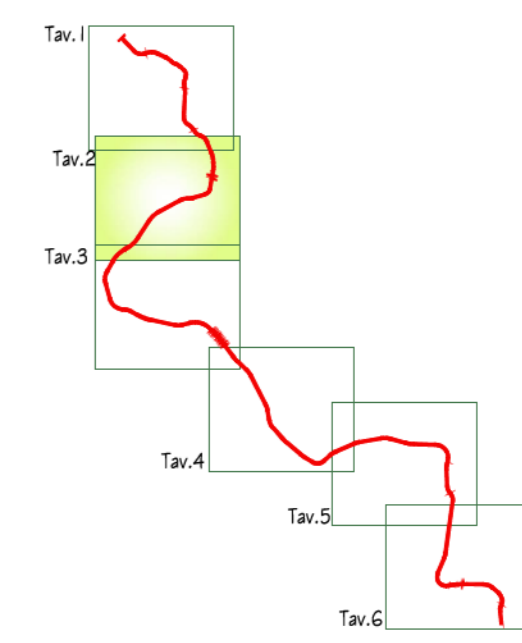

Viabilità e Aree di cantiere

- Viabilità**
- SS 121
- viabilità esistente e compliant
- viabilità da collegamento alle cave, depositi e discariche
- prola di cantiere
- infrastruttura di progetto
- confini comunali
- Aree di cantiere**
- cantiere base
- cantiere operativa di stoccaggio materiali
- cantiere di servizio
- piazza di recupero
- impianto di betonaggio/platea di recupero
- area di lavoro per opere di mitigazione
- cave

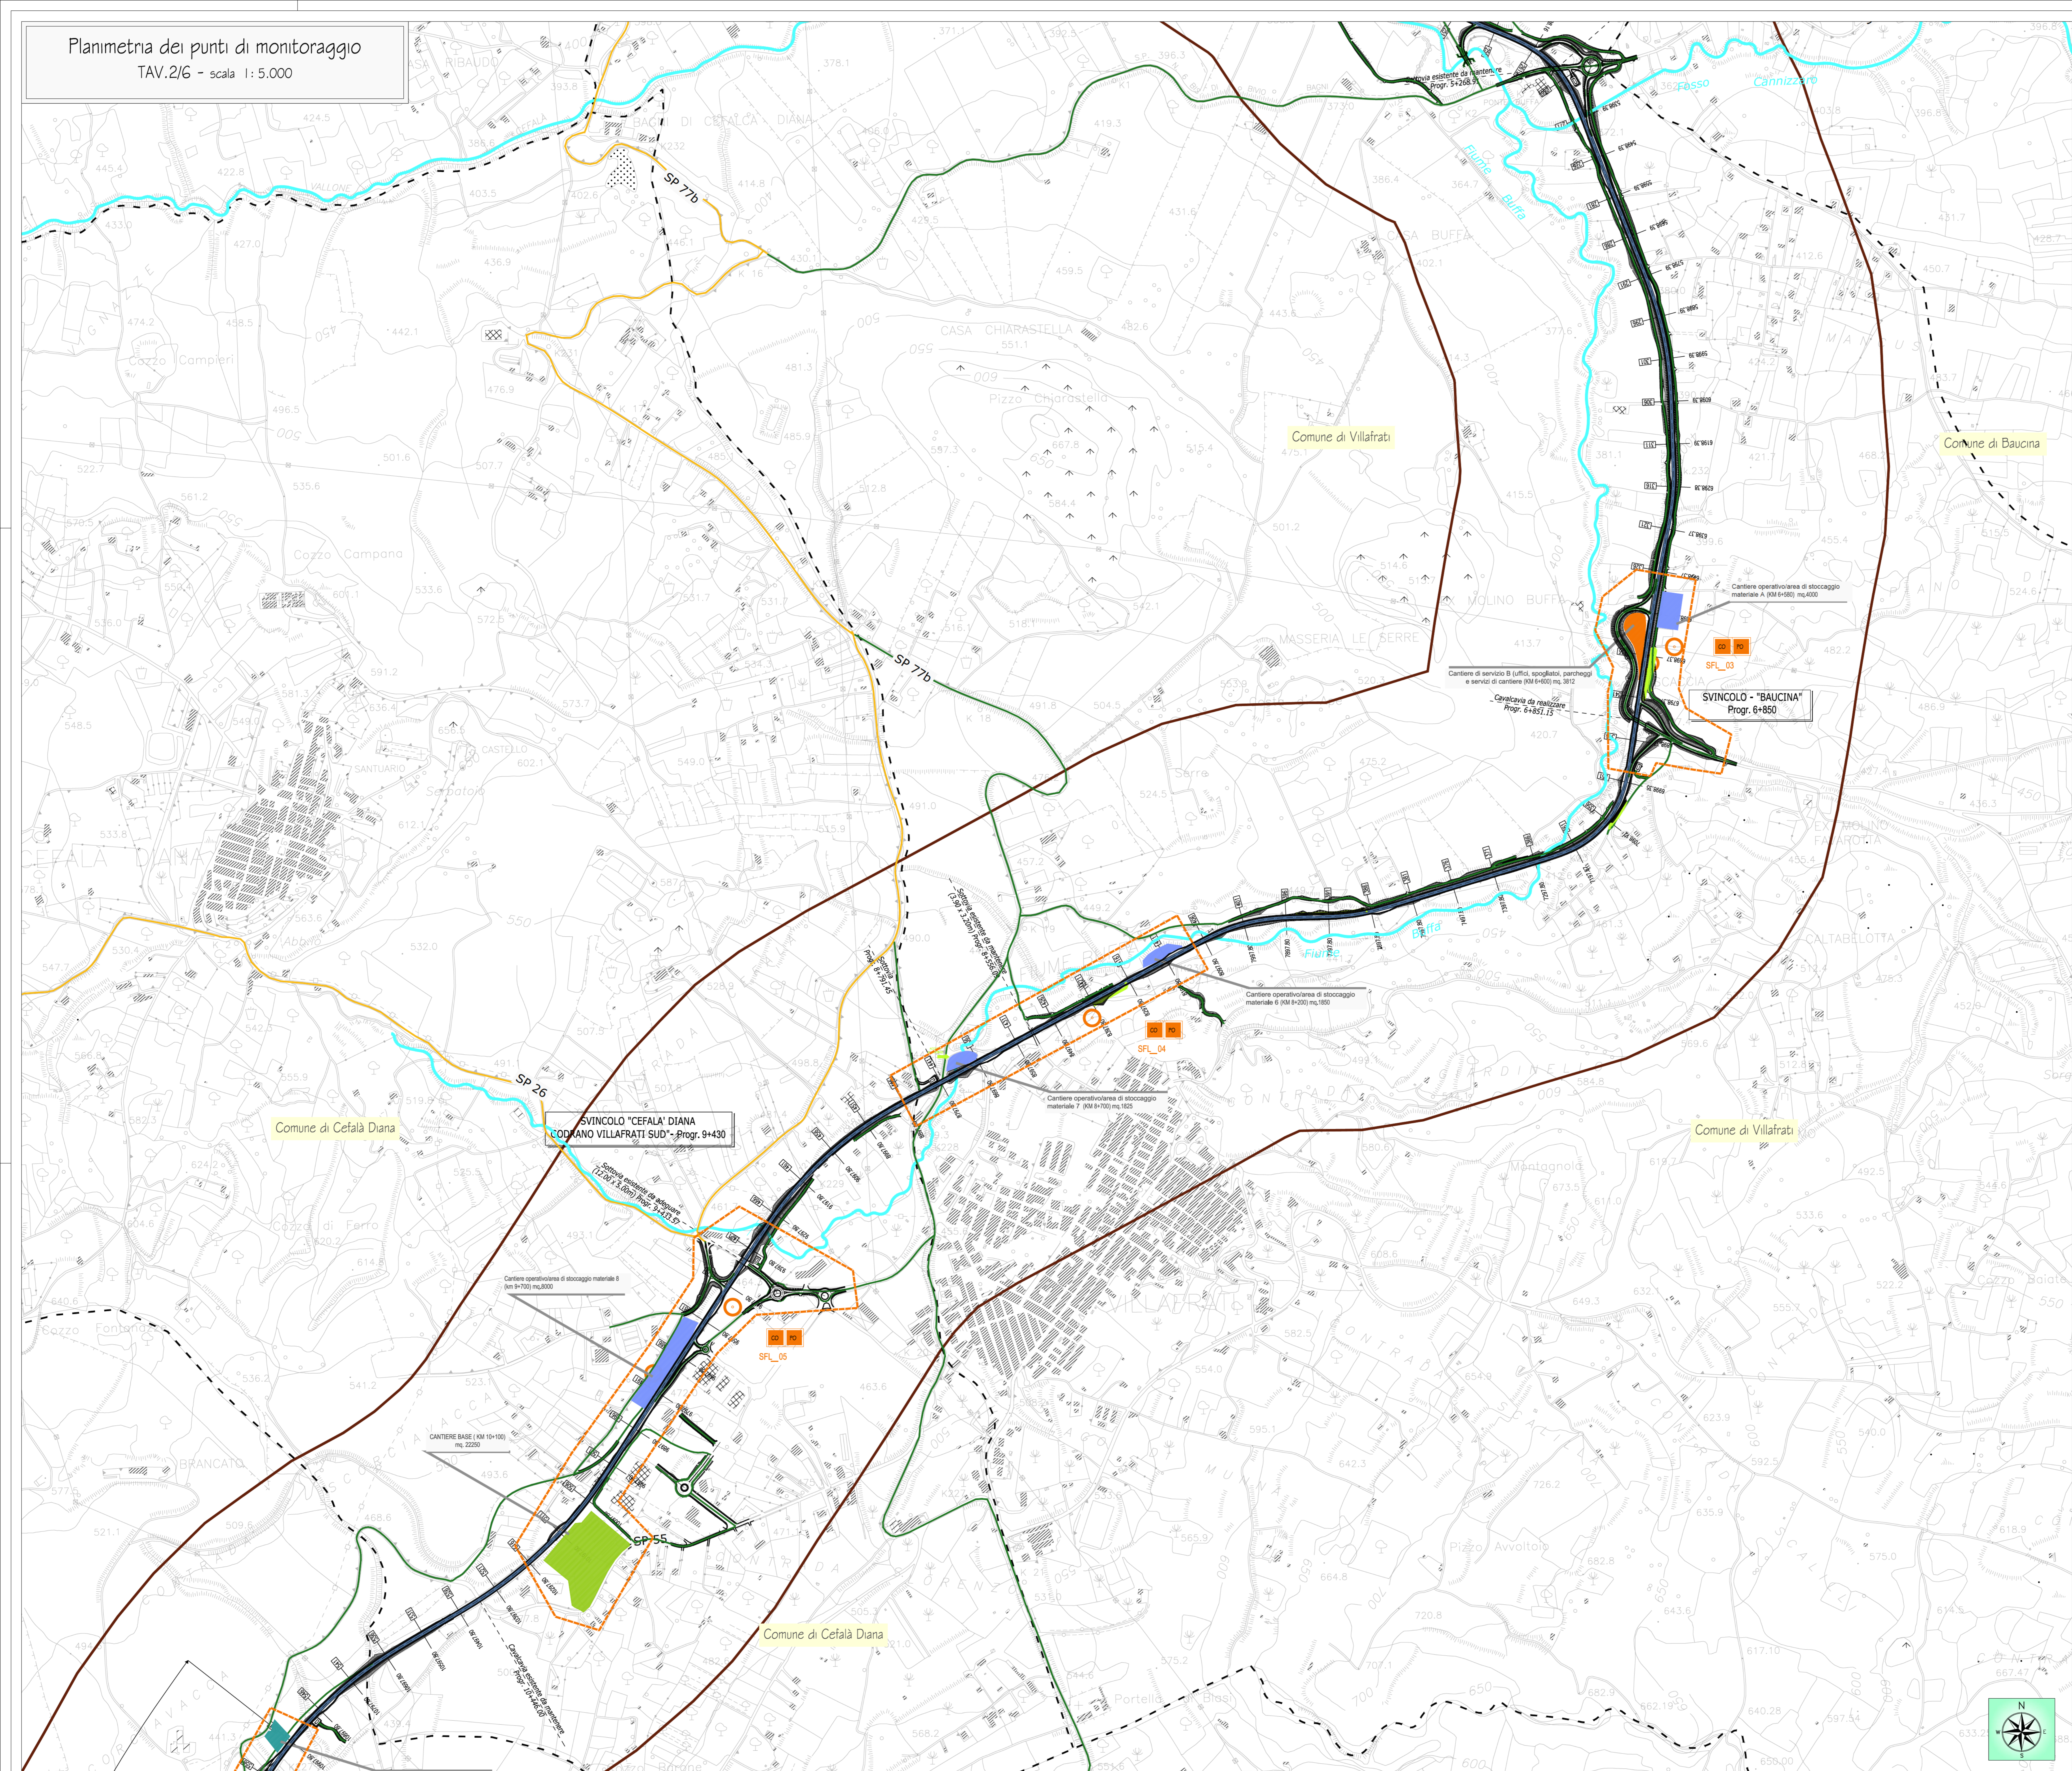

**ANAS** S.p.A.  
DIREZIONE REGIONALE PER LA SICILIA

PA17/08  
Affidamento a Contratto Generale dei "Lavori di ammodernamento del tratto Palermo - Lercara Friddi, lotto funzionale dal km 14,4 (km. 0,0 del Lotto 2) compreso il tratto di raccordo della rotatoria Bolognetta, al km 48,0 (km. 33,8 del Lotto 2 - Svincolo Mangano incluso) compresi i raccordi con la attuale SS n.189 e SS n.151

**Bolognetta S.c.p.a.**

- PERIZIA DI VARIANTE N.1 -

**MONITORAGGIO AMBIENTALE INTEGRATIVO  
P.M.A. STATO FISICO DEI LUOGHI  
Planimetria di individuazione punti di monitoraggio - tav.2 di 6**

Codice Unico Progetto (CUP): **F41B03000230001**

OPERA	ARGOMENTO	DOC. E PROG.	FASE	REVISIONE
PA17/08	PE	PM	A044	5 2

CARTELLA:	FILENAME:	NOTE:	PROG.	SCALA:
5	PE_PM_A044_02_4137	1=1	4 1 3 7	1:5000

REV.	DESCRIZIONE	DATA	REDATTO	VERIFICATO	APPROVATO
1	Revisione a seguito ulteriori osservazioni Anas	Settembre 2015	C. Favone	S. Fattino	D. Tiroli
2	Emissione a seguito ANAS N° PROT. CPA.005944-P del 15.09.2015	Novembre 2015	C. Favone	S. Fattino	D. Tiroli
3	Emissione a seguito Determina Direzionale DVA.2015-0022626 del 30.01.2015	Aprile 2015	C. Favone	S. Fattino	D. Tiroli

A.T.I. Progettista: **Politecnica**  
INGEGNERIA E ARCHITETTURA  
Via Cassale, 38/101 - 90131 Palermo  
Tel. 091 521916 - Fax 091 568866  
e-mail: politecnica@politecnica.it

Progettista: **ACS ingegneri**  
Via Cassale, 38/101 - 90131 Palermo  
Tel. 091 521916 - Fax 091 568866  
e-mail: acs@acsingegneri.it

Il Progettista Responsabile  
Ing. Cesare Favone

Il Coordinatore per la Sicurezza  
in fase di esecuzione  
Ing. Francesco Cocciante

Il Coordinatore per la Sicurezza  
in fase di Esecuzione  
Ing. Francesco Cocciante

Il Direttore dei Lavori  
Ing. Sandro Favone

ANAS S.p.A.

DATA: \_\_\_\_\_ PROTOCOLLO: \_\_\_\_\_

CODICE PROGETTO: **L04110C01101**

VEDI IL RESPONSABILE DEL PROCEDIMENTO

Dot. Ing. Ettore de Castro di la Grenella