


RIA NATURALE "SERRA ROTONDA"  
L=3726.79 m

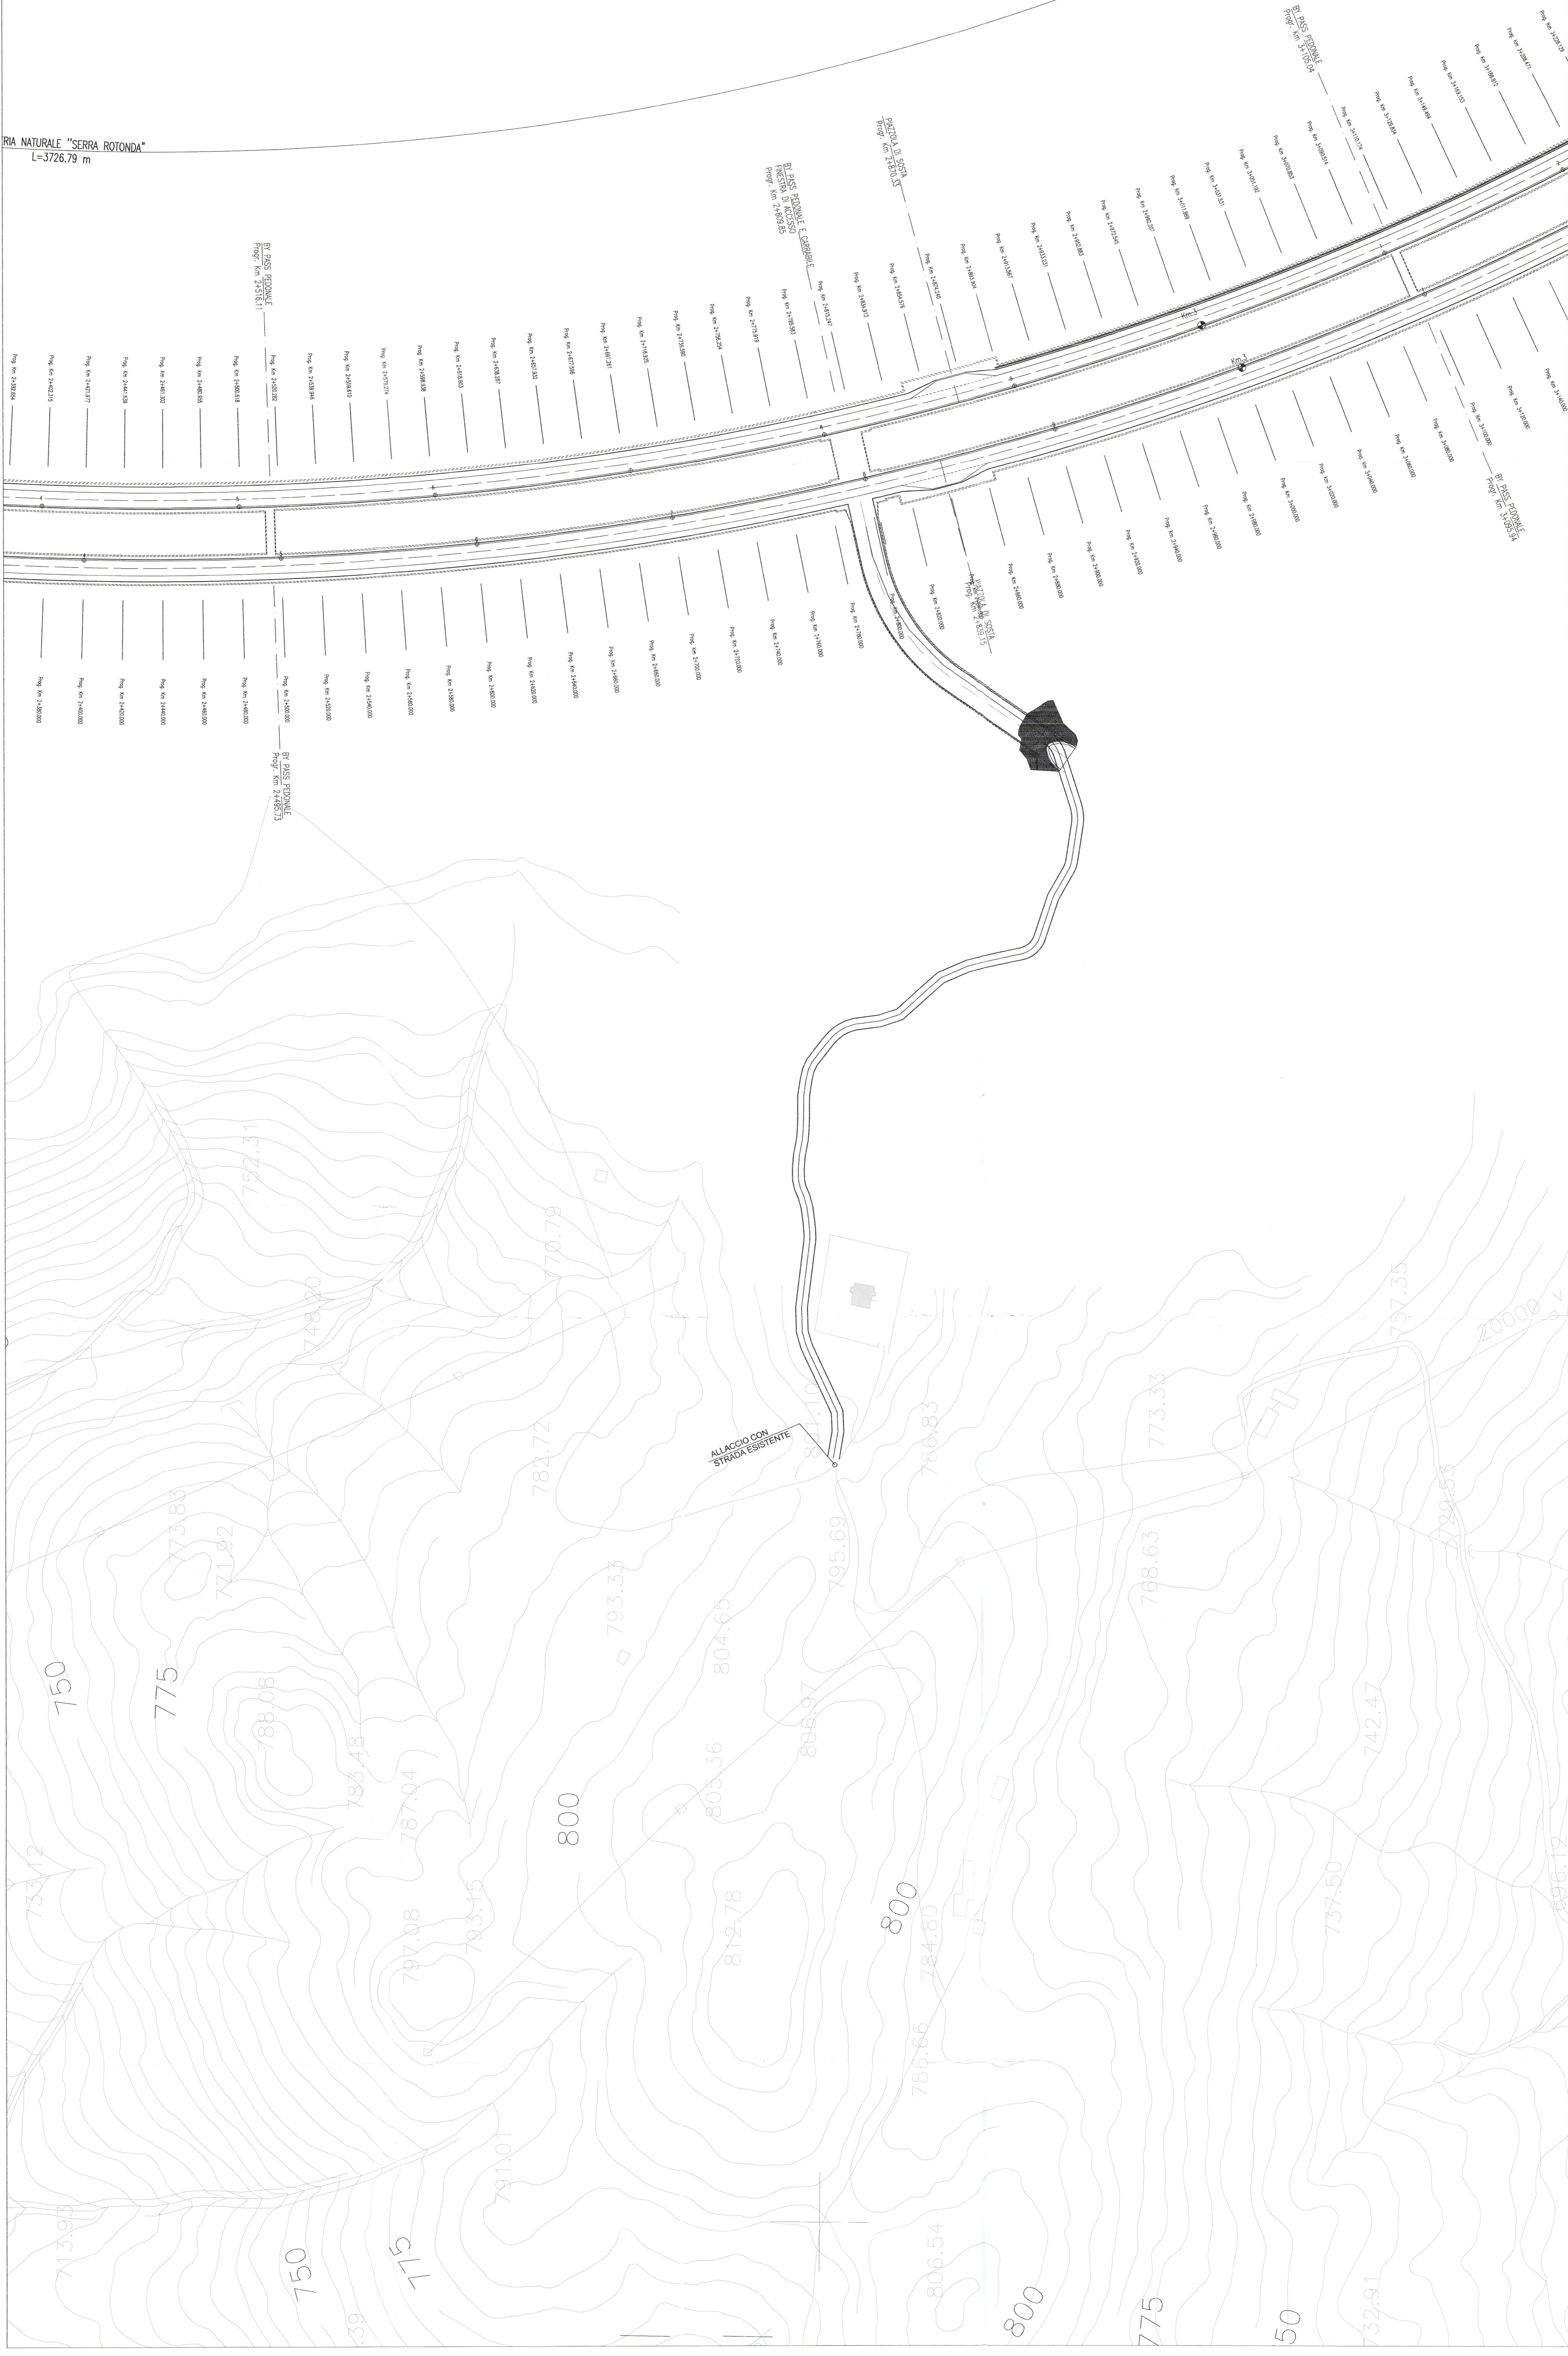

GALLERIA NATURALE "SERRA ROTONDA"  
L=3726.79 m

**Anas Spa**  
Ufficio per l'Autostrada SA-RC

---

AUTOSTRADA A3 SALERNO - REGIONE CALABRIA - GALLERIA SERRA ROTONDA  
LAVORI PER LA REALIZZAZIONE DI UN SISTEMA DI ACCESSO ALLA GALLERIA SERRA ROTONDA  
CON UN SISTEMA DI SOSTEGNO PER IL RINNOVO DELL'AREZZA DELLA PINISTRA D'ACCESSO REALIZZATA NEL LAMBERTO DEI LAVORI DI AMMODERNAMENTO ED ADEGUAMENTO AL TIPO 1/A DELLE NORME CNR/80 DAL KM 139+000 AL KM 148+000

GRUPPO DI PROGETTAZIONE  
S.p.A. Ing. Antonio Ferraro  
S.p.A. Ing. Antonio Ferraro  
S.p.A. Ing. Antonio Ferraro  
S.p.A. Ing. Antonio Ferraro

L. COCCO  
L. COCCO  
L. COCCO  
L. COCCO

DATA  
PRODOTTO  
DATA  
PRODOTTO

PROGETTO DEFINITIVO

PLANIMETRIA GENERALE

CODICE PROGETTO	NOME FILE	REVISIONE	SCALA
ASR311E1601		A	1:1000
D			
C			
B			
A			
REV.	DESCRIZIONE	DATA	RELAZIONATO