

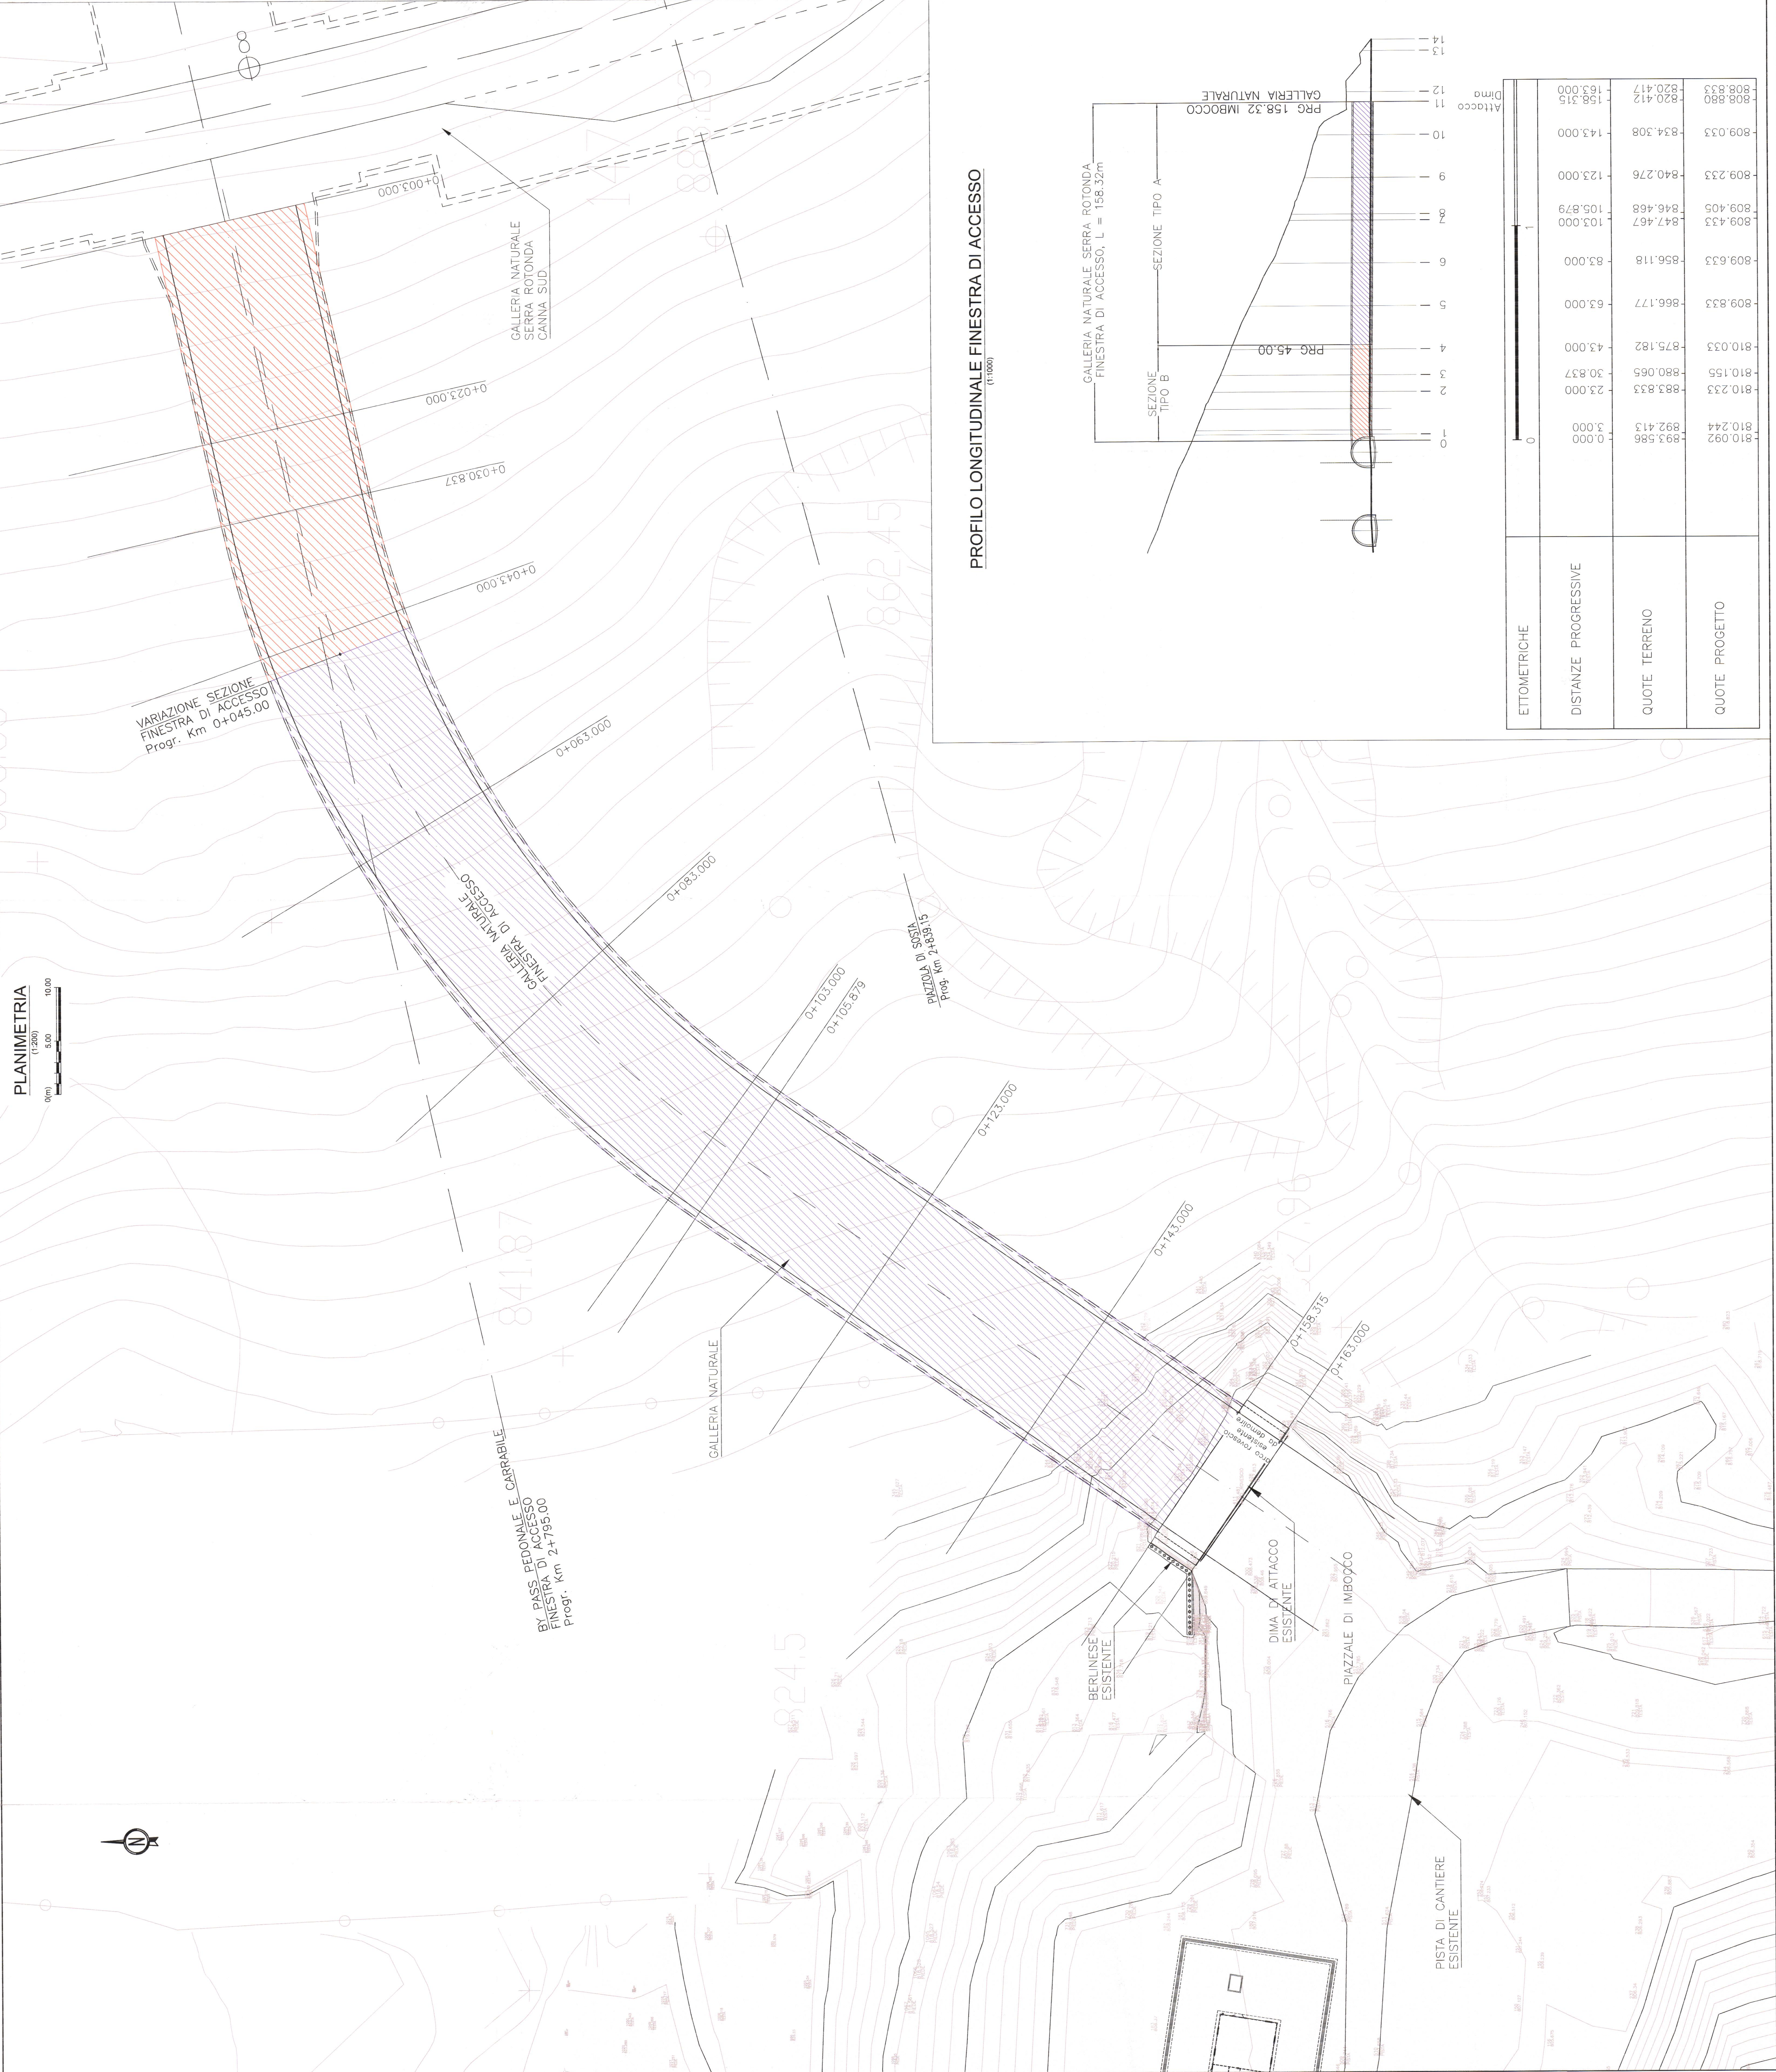


PLANIMETRIA
(1:200)

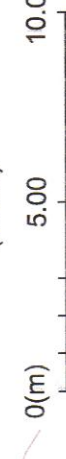


VARIATIONE SFZIONE
FINESTRA DI ACCESSO
Progr. Km 0+045.00

SEZIONE TIPO A
(1:100)

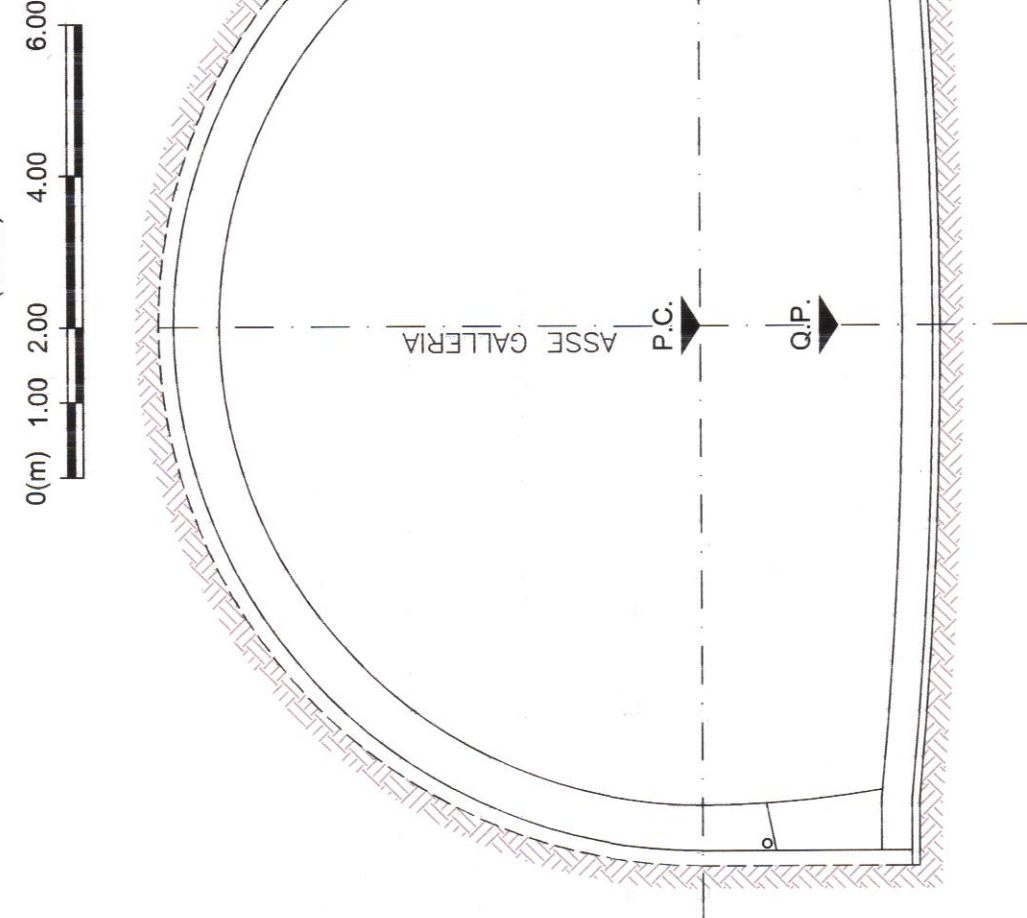


SEZIONE TIPO B
(1:100)

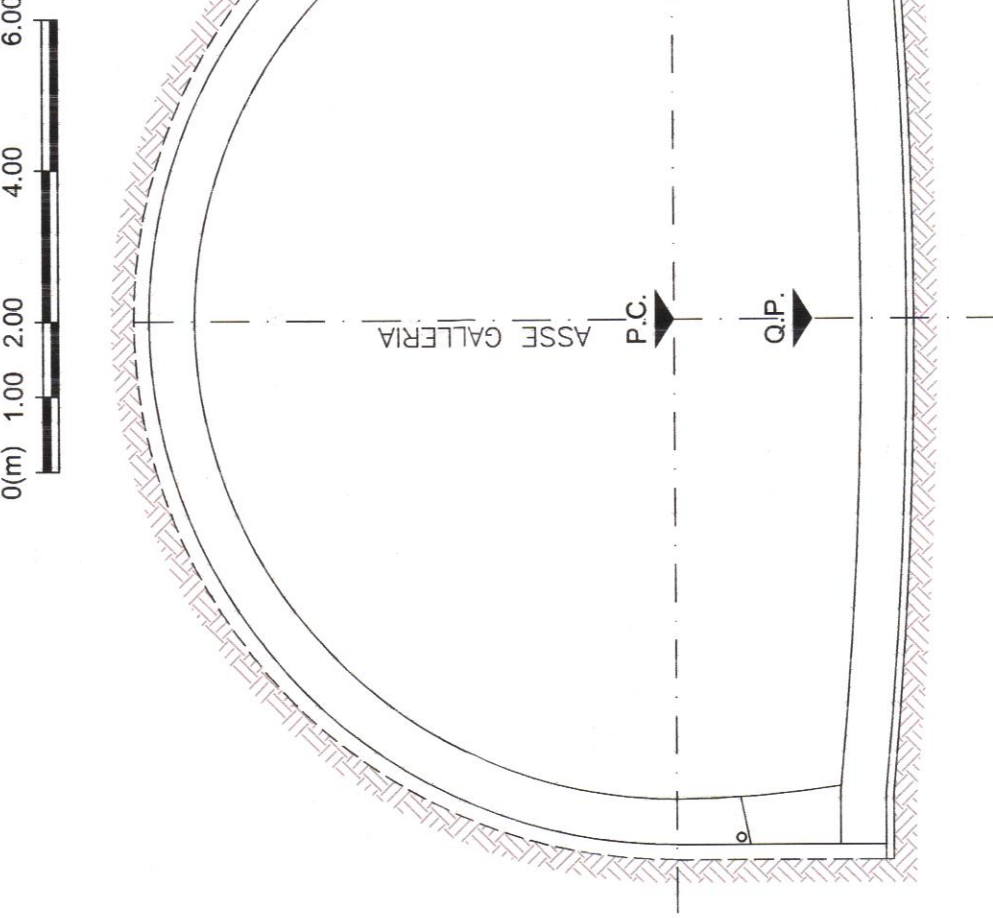

LEGENDA

- P.C. piano dei centri
- O.P. quota di progetto
- P.S. piano di scavo
- [Hatched pattern] tratta di applicazione sezione tipo A
- [Hatched pattern] tratta di applicazione sezione tipo B

PROFILO LONGITUDINALE FINESTRA DI ACCESSO
(1:1000)

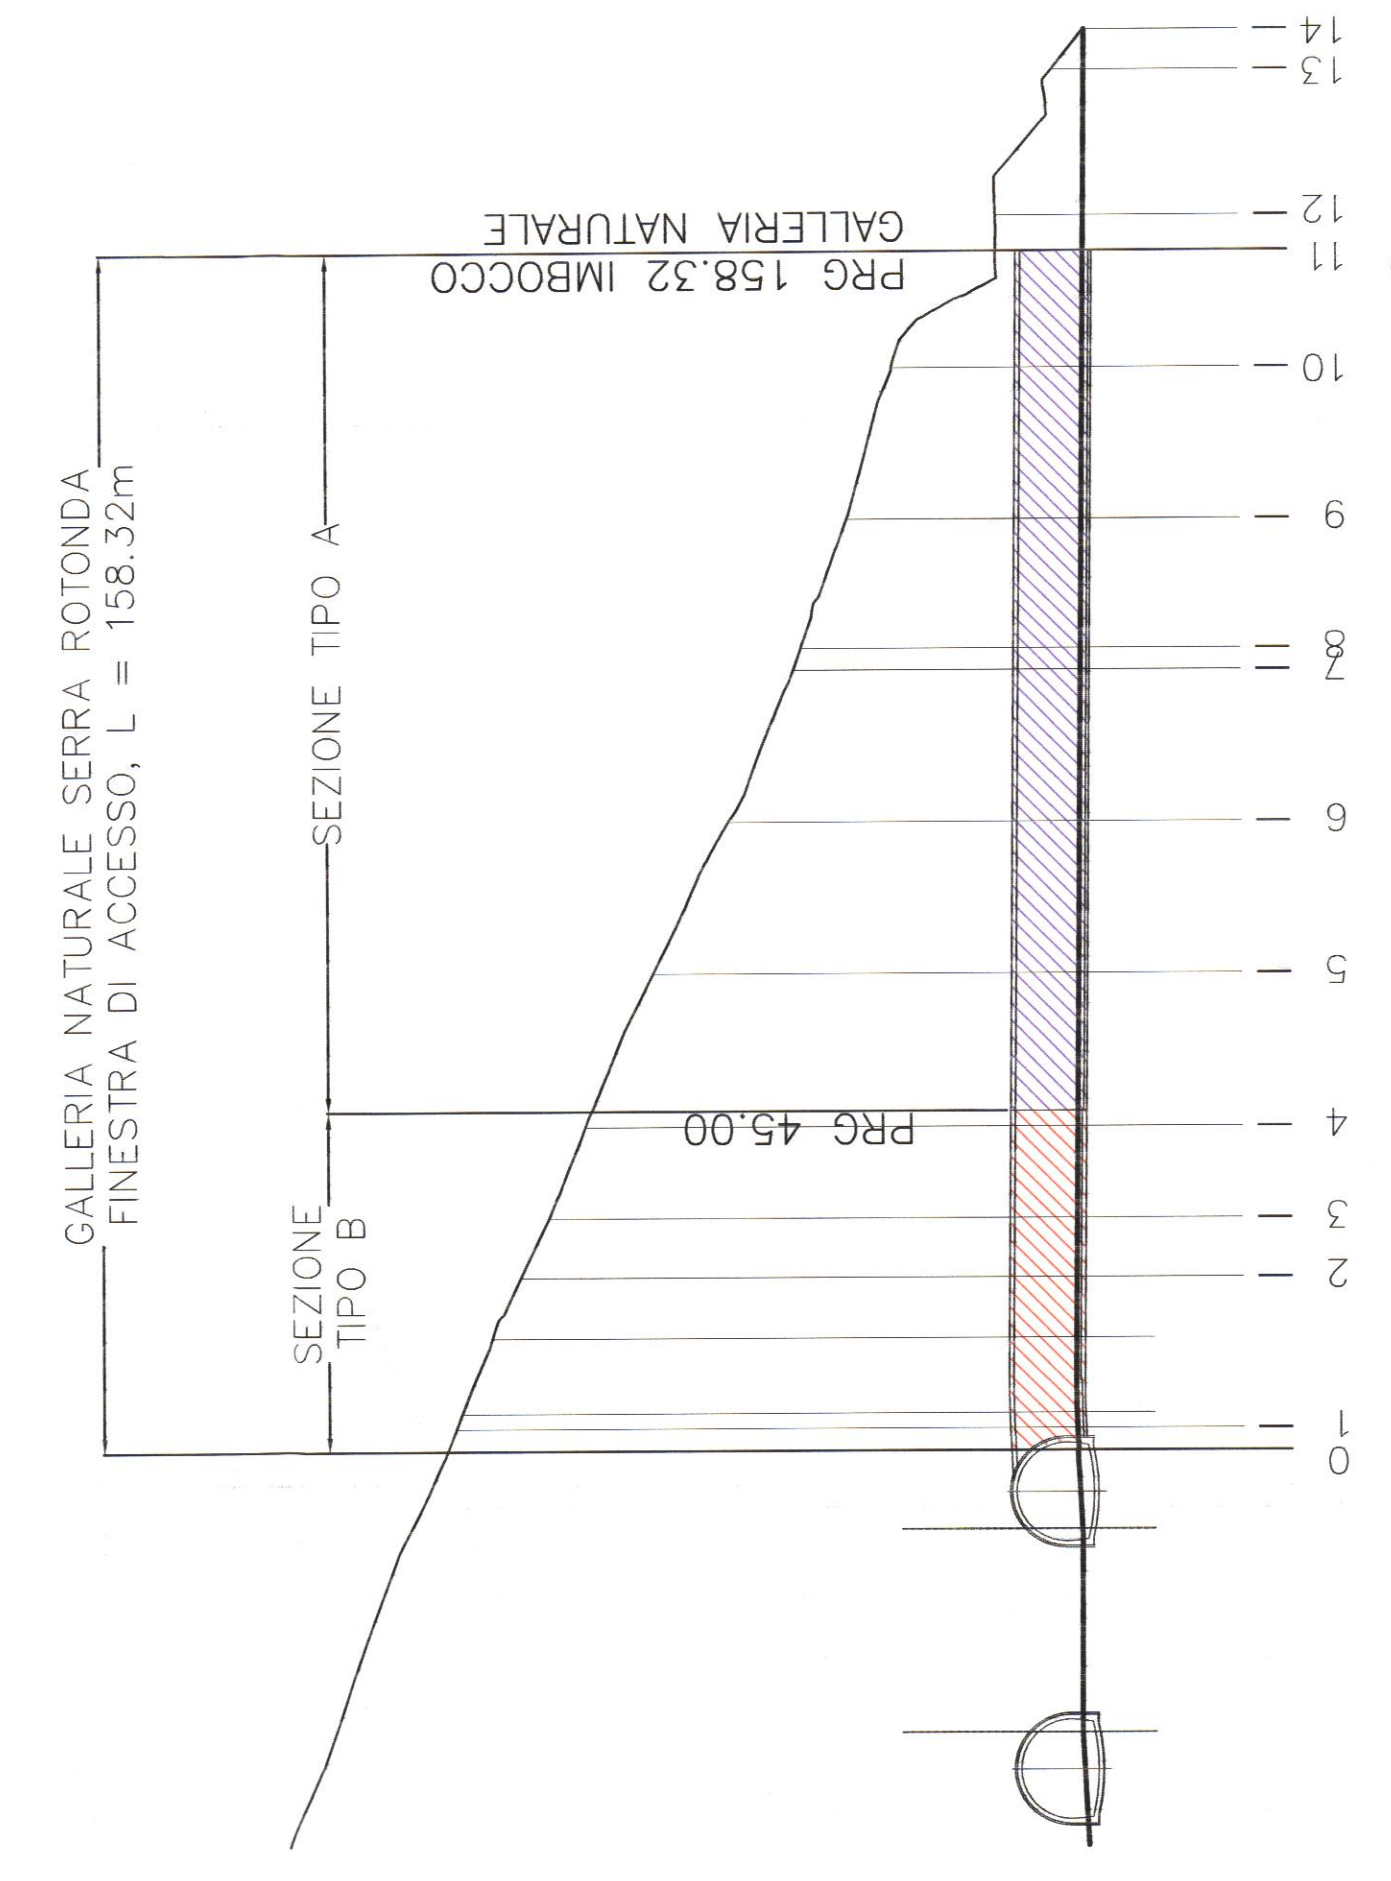

ETIMETRICHE	Distanze Progressive		Quote Terreno		Quote Progetto	



Ufficio per l'Autostrada SA-RC

AUTOSTRADA A3 SALERNO - REGGIO CALABRIA
LAVORI PER LA REALIZZAZIONE DI UN SISTEMA DI ACCESSO ALLA GALLERIA SERRA ROTONDA IN DIR. SUD DA PARTE DEL V.P.F. MEDIANTE UN'OPERA DI SOSTEGNO AMMODERNAMENTO ED ADEGUAMENTO AL TIPO 1/A DELLE NORME CNR/80 DAL KM 139+000 AL KM 141+000

PROGETTO DEFINITIVO

RESPONSABILE DELLE VERIFICHE
Struttura

DATA
Data Ing. Angelo Ariciò
Estrine Ing. Prov. Milano n° 18690

INTEGRAZIONE DEL PROGETTO



D.1 - GALLERIA NATURALE "FINESTRA" (GN01)

GALLERIA NATURALE
PLANIMETRIA E PROFILO

REV.	DATA	DESCRIZIONE	VERIFICATO	APPROVATO
D				
C				
B				
A				

USUR. REV.	DATA	DESCRIZIONE	REVISIONE	SCALA
			A	1:200

PROGETTO IN CARICAMENTO
ASR3111E1601

PRODOTTO DA: [Stamp]