




SEZIONE A-A

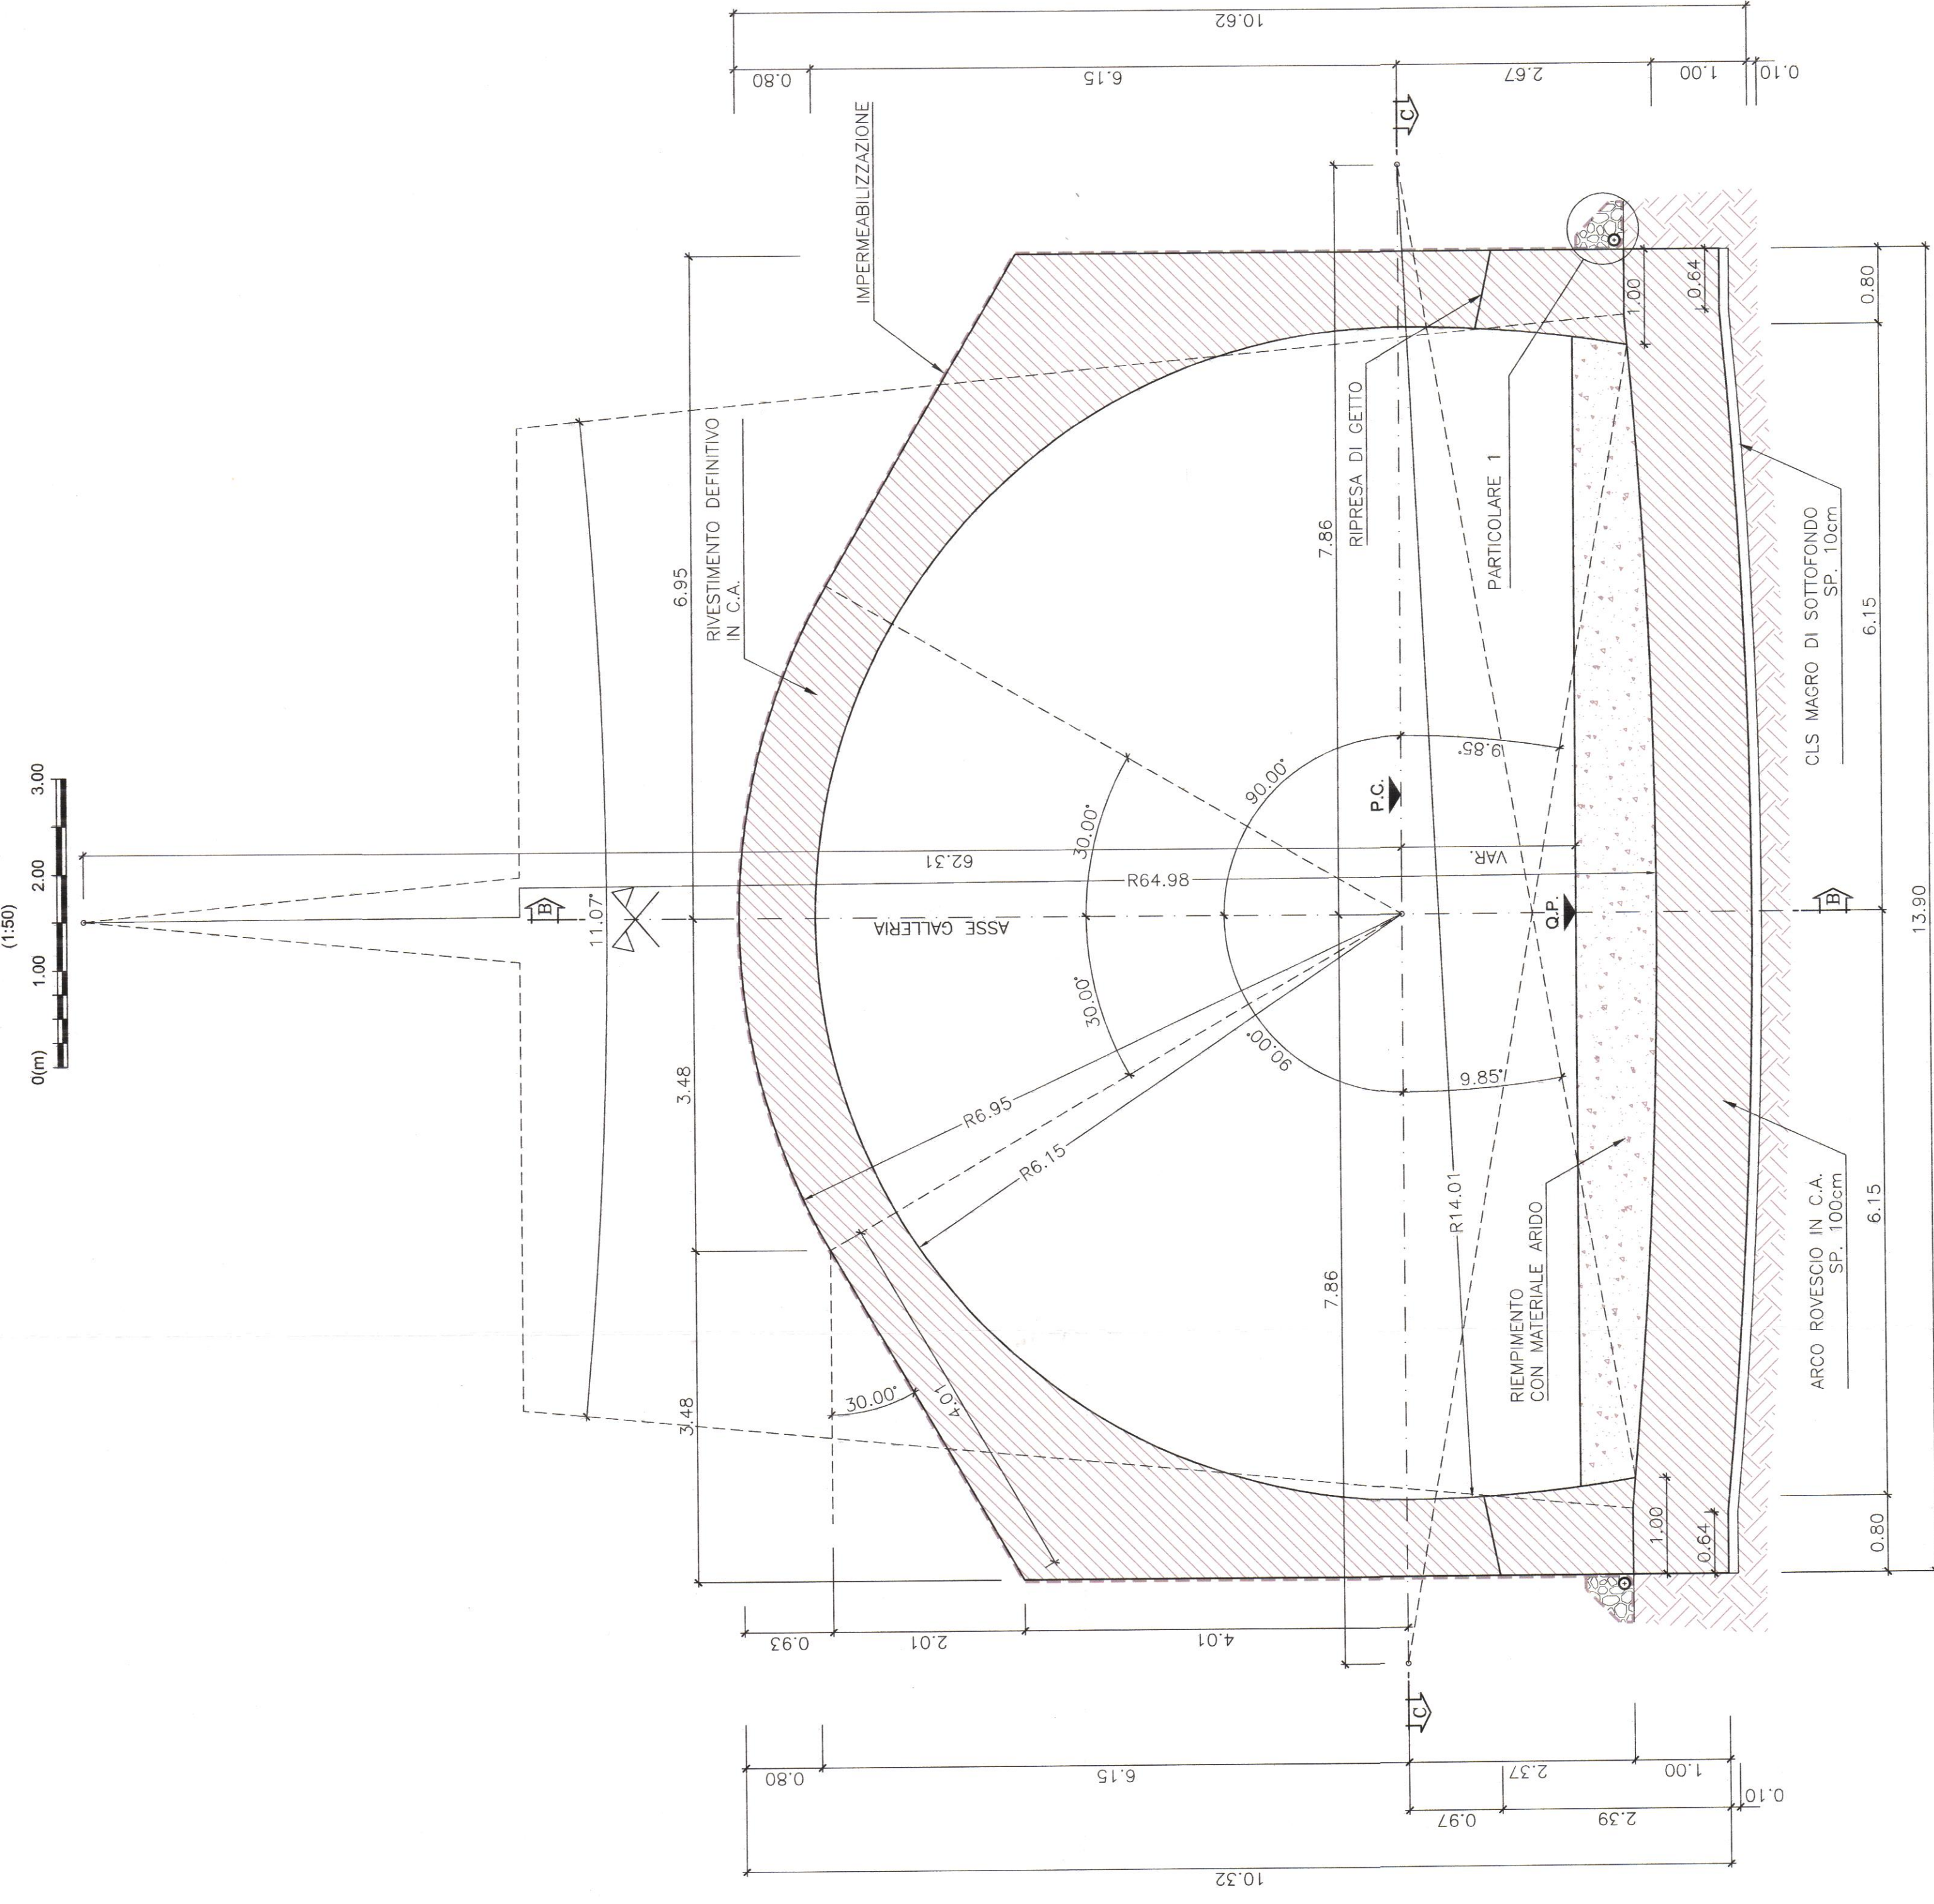


SEZIONE C-C

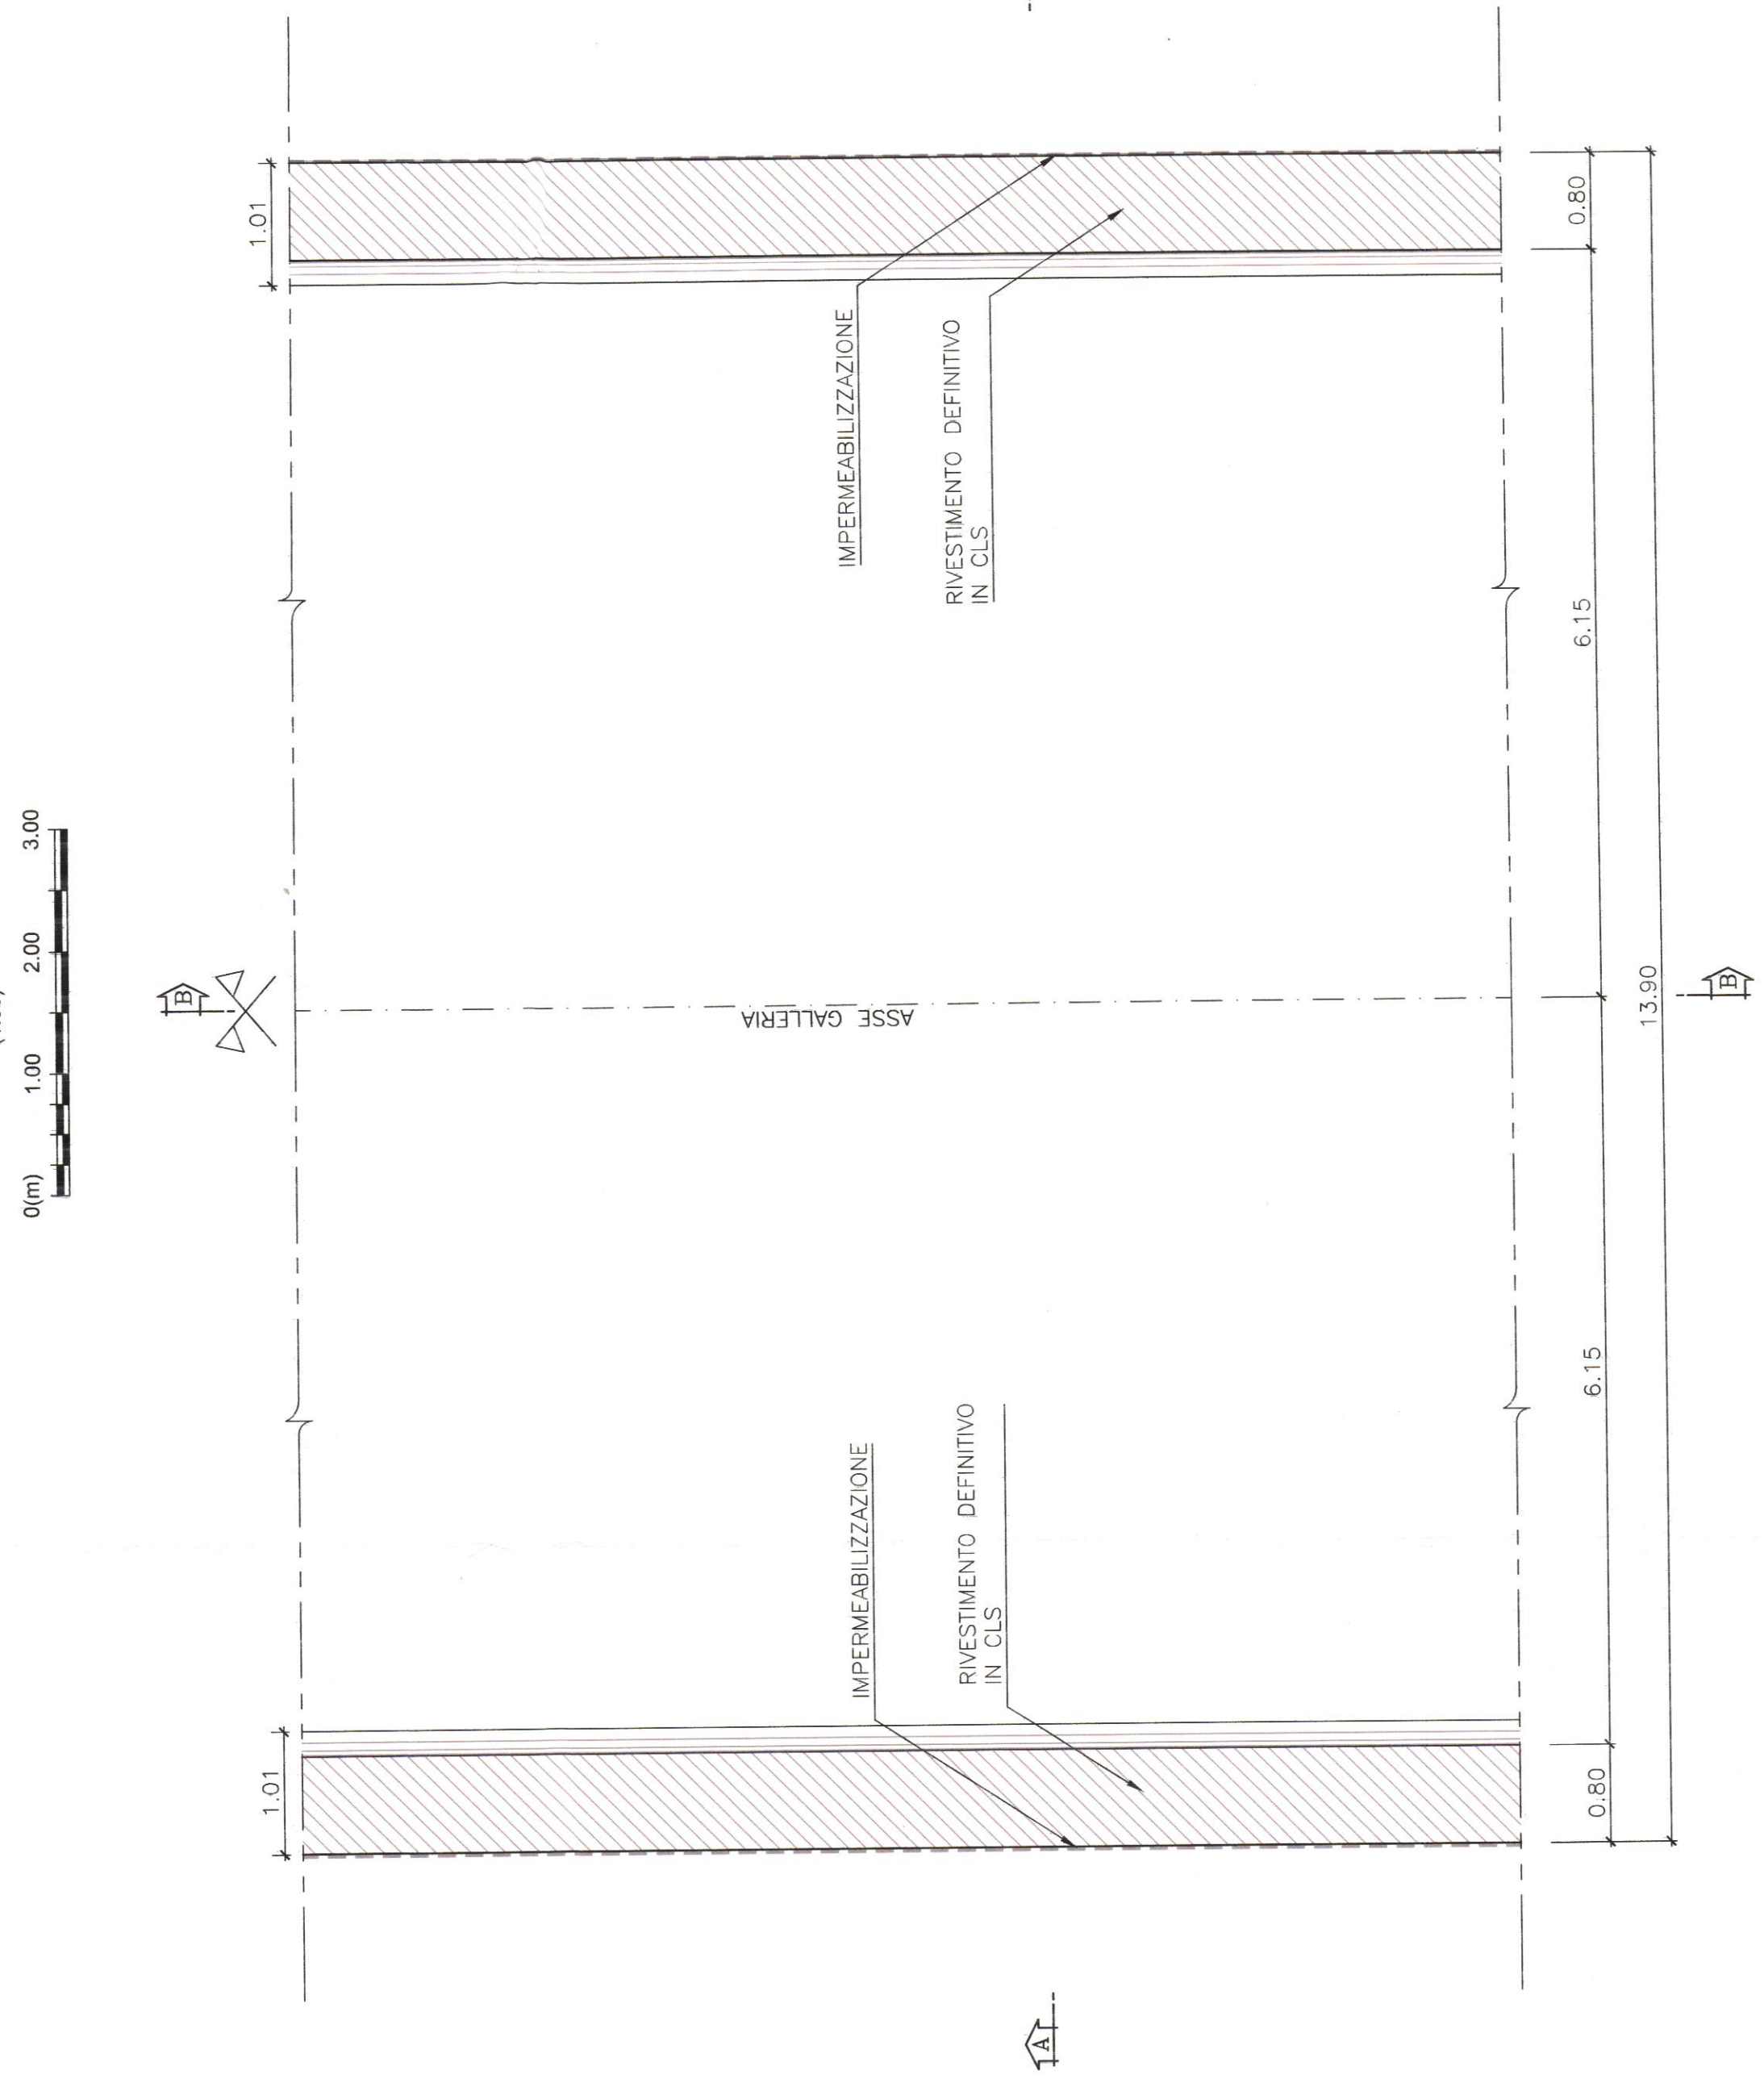

SEZIONE B-B

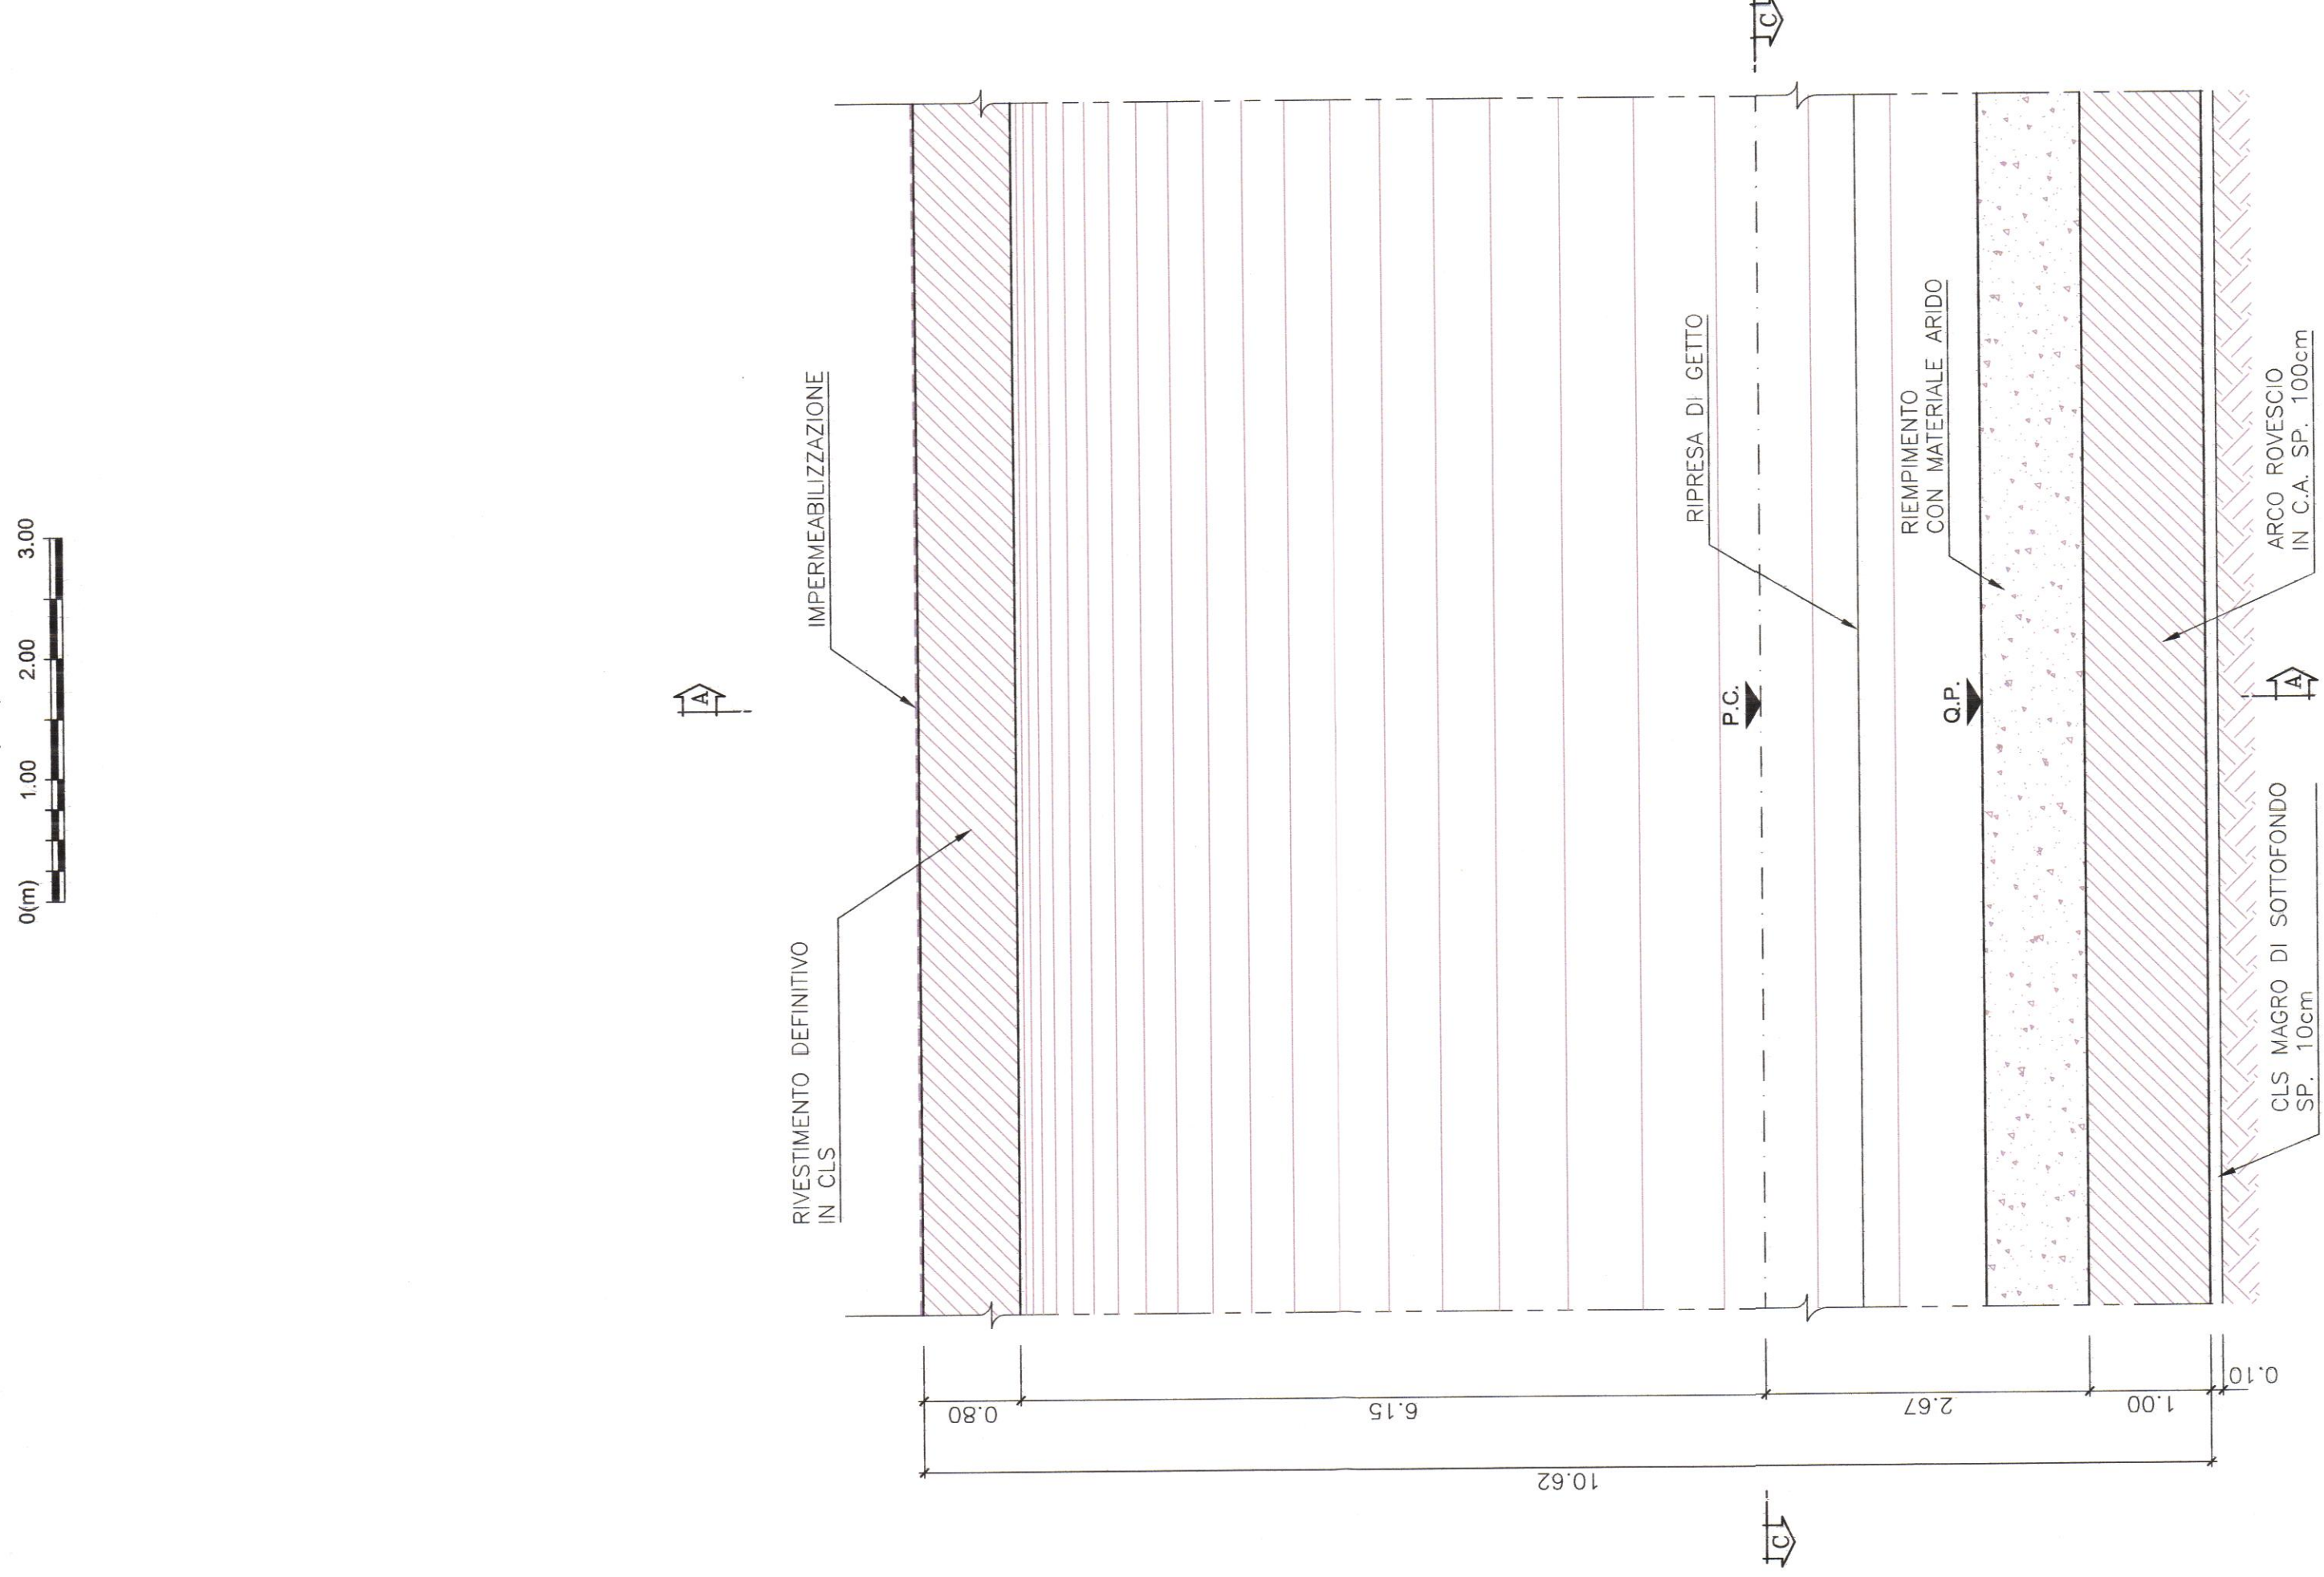

ARMATURA

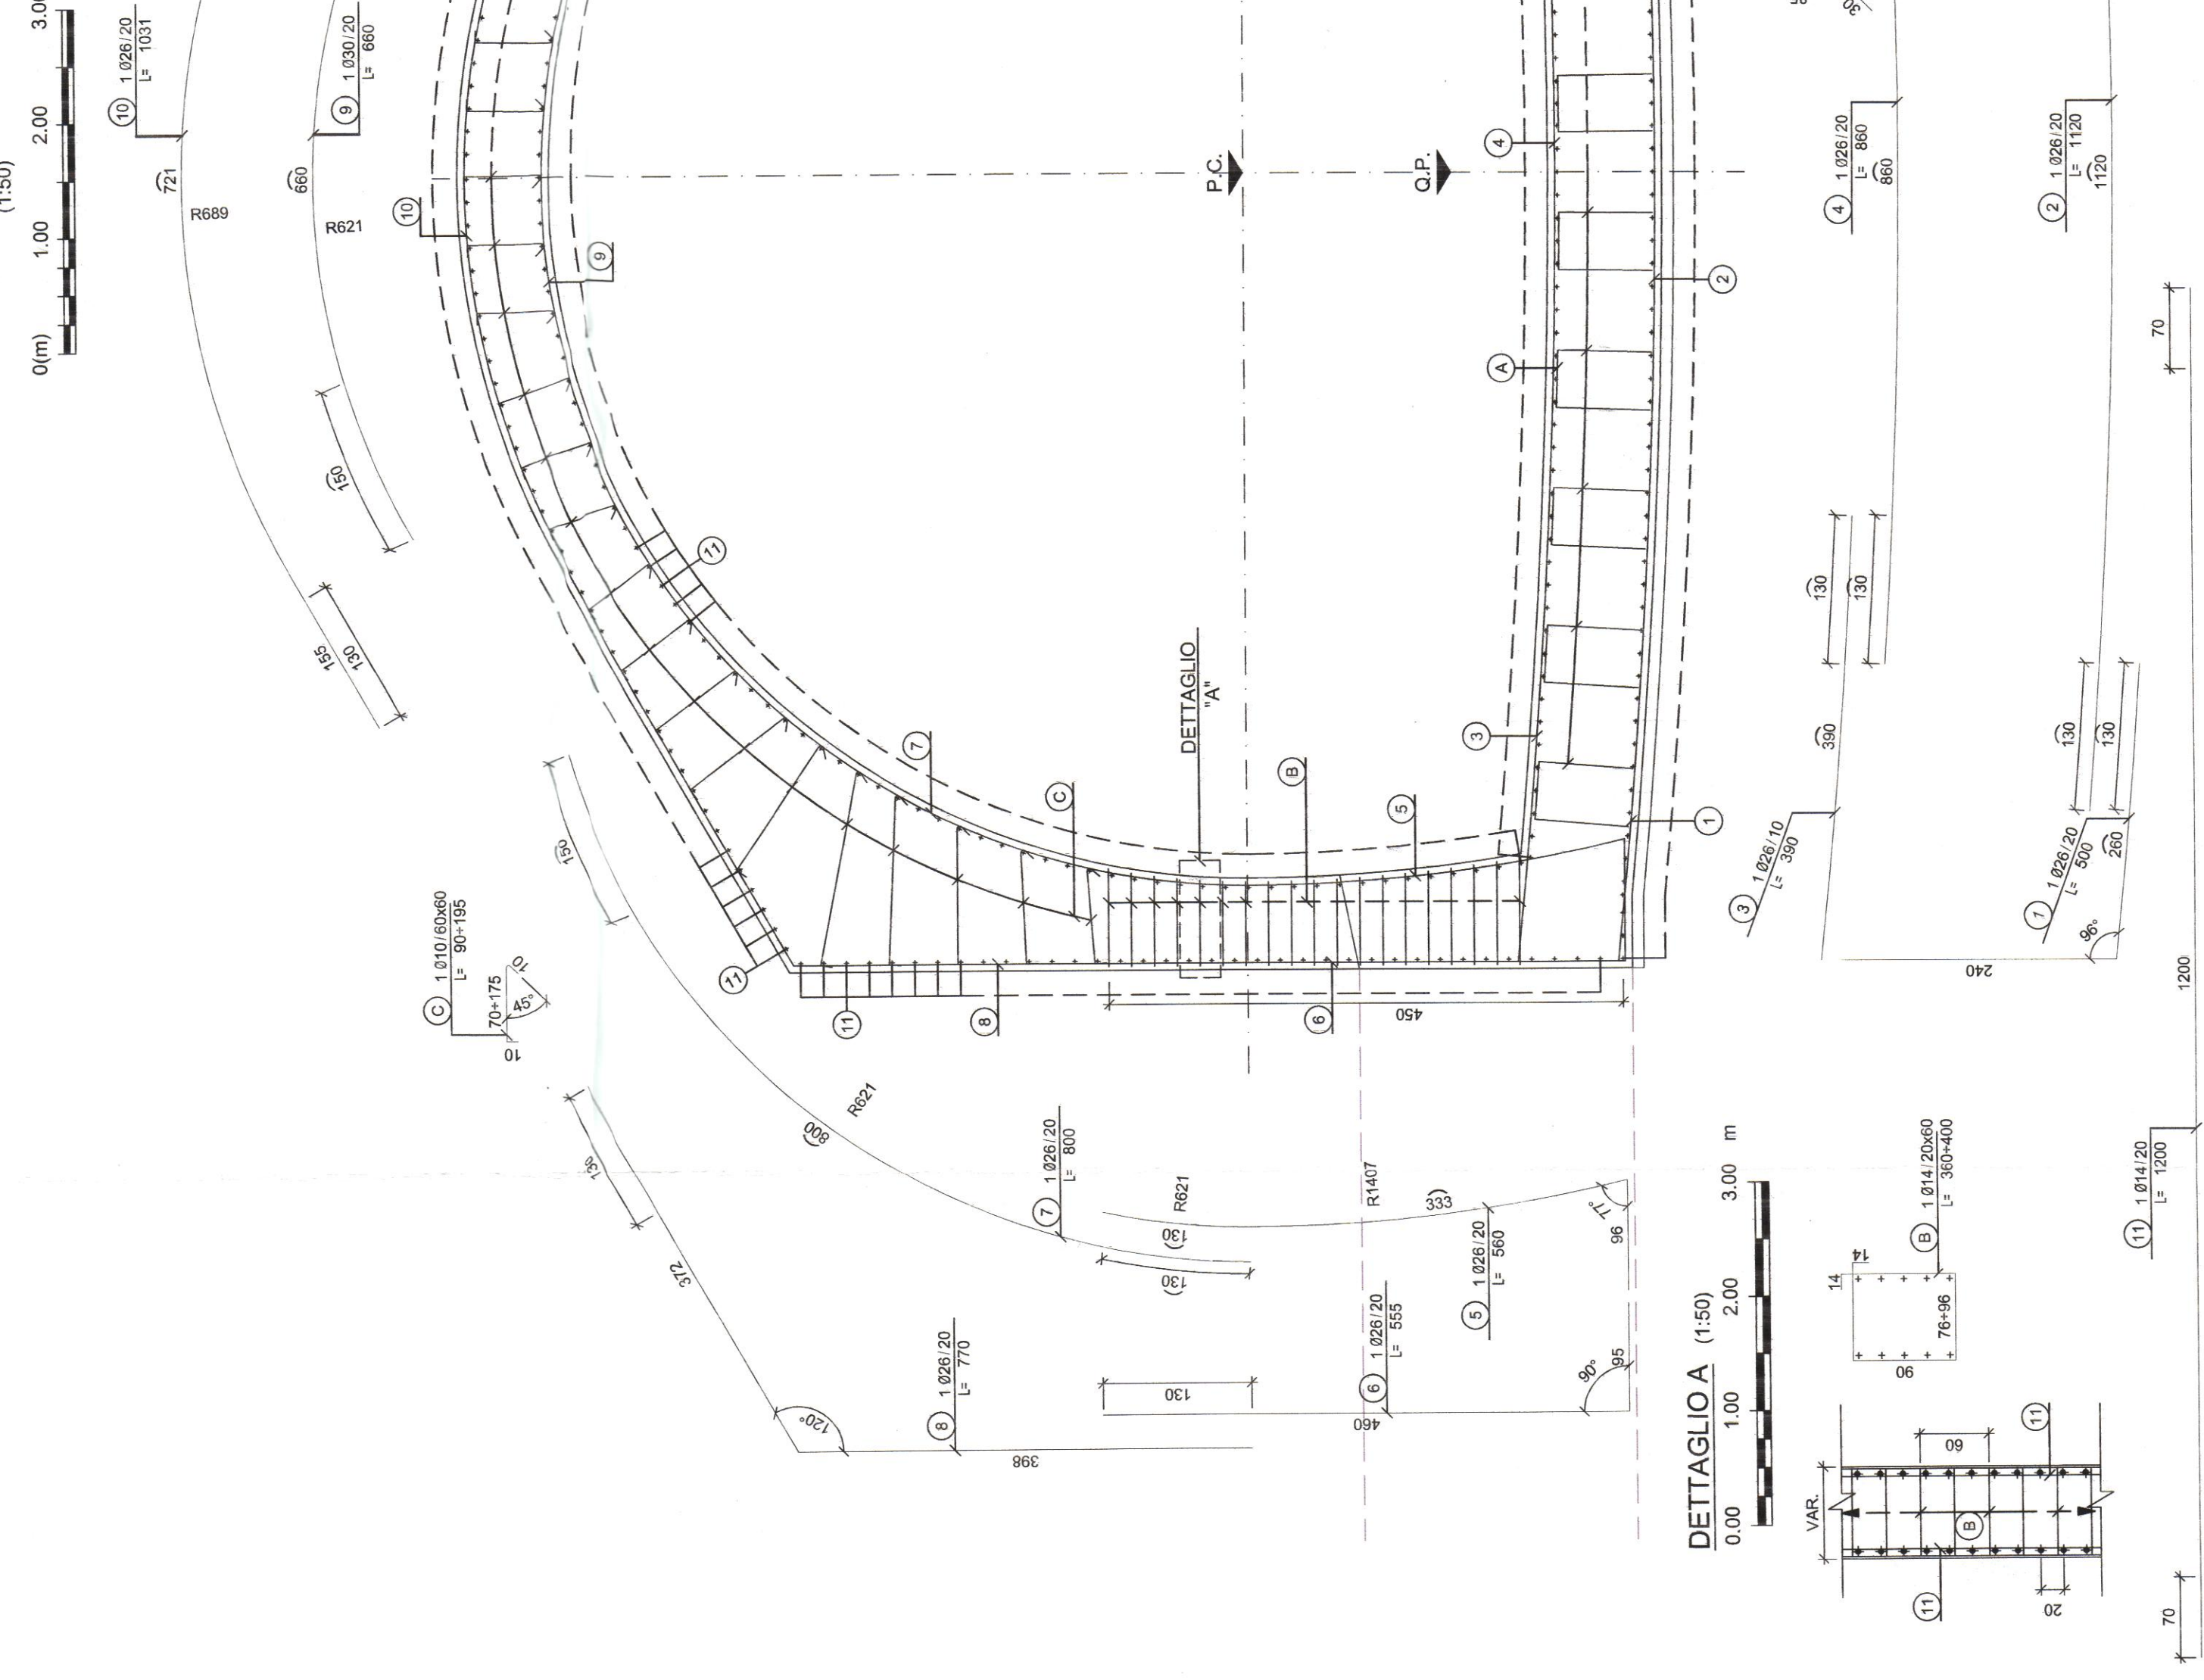

CARATTERISTICHE MATERIALI

**MAGRONE:**  
 - Classe di resistenza a compressione  $C_{10/15}$   
 - Classe esposizione

**CALCESTRUZZO:**  
 - Classe di resistenza a compressione  $C_{40/50}$   
 - Classe esposizione SA  
 - Diametro massimo perfi 16 mm

Concrete norma UNI EN 206 e ESTRUSIONI IN FUSO

**ACCIAIO PER BARRE D'ARMATURA ORDINARIA**  
 - Acciaio compatto e stabilizzato  
 - Tensione caratteristica a snervamento  $f_{yk} = 460 \text{ MPa}$   
 - Tensione caratteristica a rottura  $f_{tk} = 540 \text{ MPa}$

**COPRIFERRO**  
 - Norme UNI EN 12607

**IMPERMEABILIZZAZIONE**  
 - Impermeabilizzante a base di poliolefine, sovrapposizione tra i fili 20 cm, fissati con nastri in PVC fissati con chiodi a spago. Guaina in PVC di spessore 2 mm, sovrapposizione tra i fili 10 cm, fissaggio a listoni in PVC mediante termosaldastra. Saldatura tra i fili mediante termosaldastra.



NOTE

Sovrapposizione minima fermi coarenti: 500  
 Il presente elaborato non ha per oggetto il sistema e la sequenza di montaggio delle armature.

LEGENDA

P.C. piano dei centri  
 Q.P. quota di progetto  
 P.S. piano di scavo

DETTAGLIO COPRIFERRO

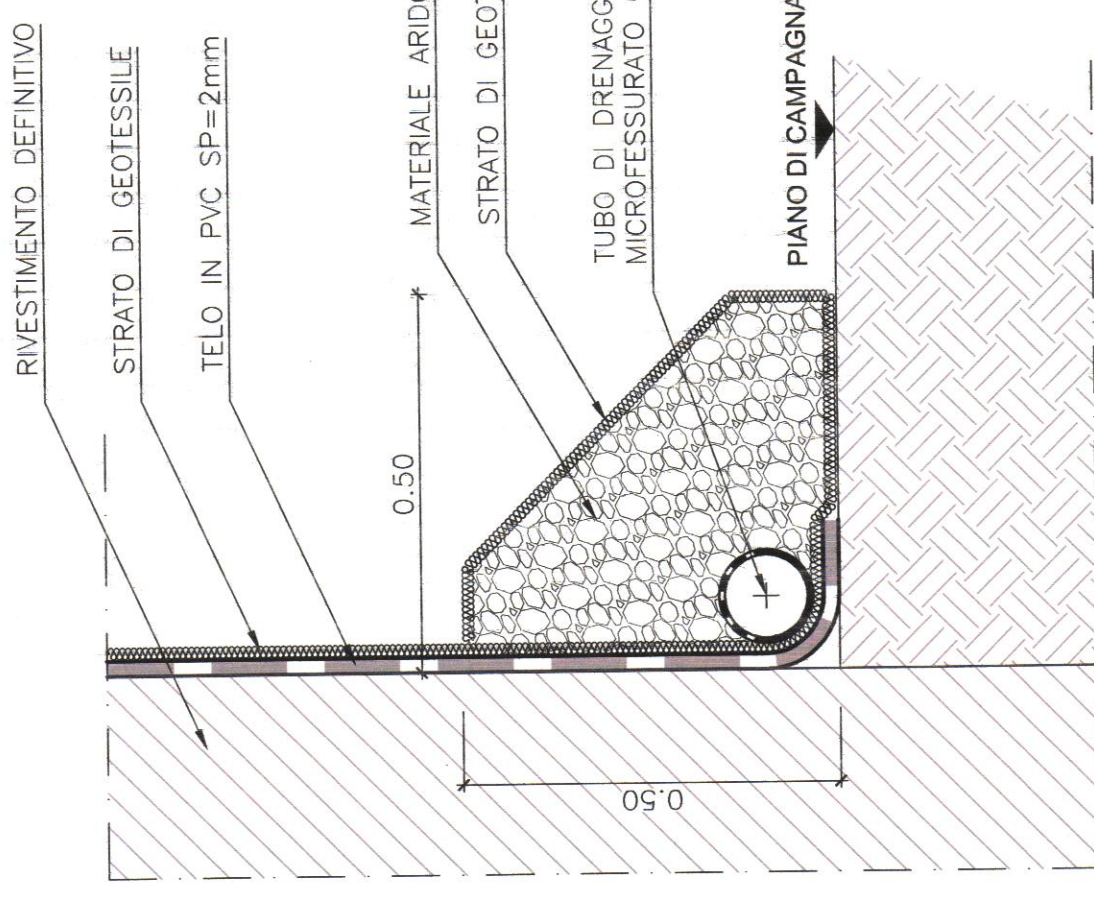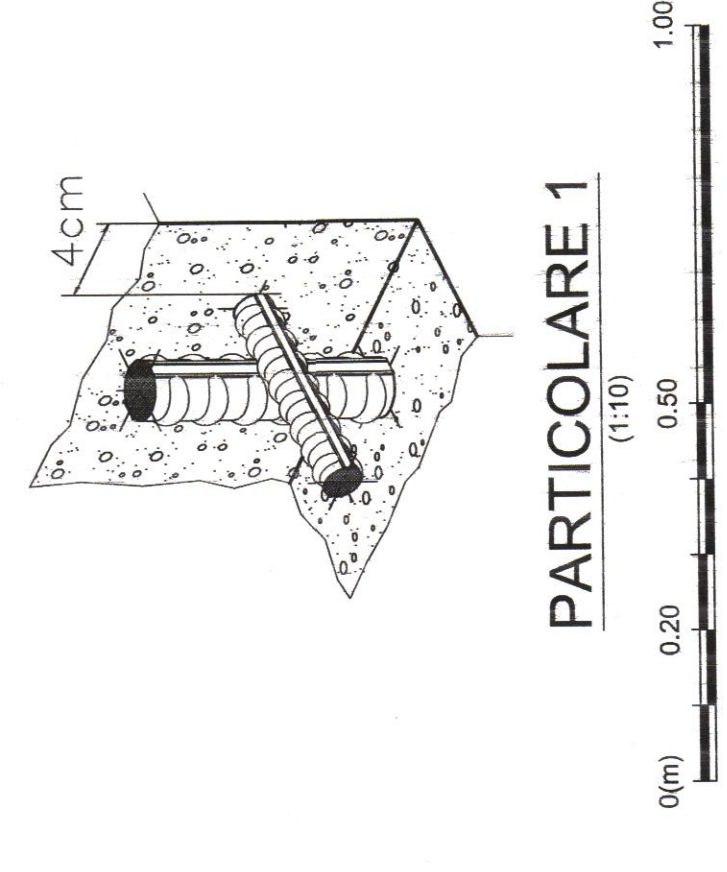

**Anas Spa**

Ufficio per l'Autostrada SA-RC

AUTOSTRADA AS GALLERIA - REGGIO CALABRIA  
 LAVORI PER LA REALIZZAZIONE DI UN SISTEMA DI ACCESSO ALLA GALLERIA SERRA ROTONDA IN DIR. SUD DA PARTE DEI V.I.F.F. MEDIANTE LA MESSA IN SICUREZZA DELLA FINESTRA D'ACCESSO REALIZZATA NELL'AMBITO DEI LAVORI DI AMMODERNAMENTO ED ADEGUAMENTO AL TIPO 1/A DELLE NORME CNR/80 DAL KM 139+000 AL KM 146+000

PROGETTO DEFINITIVO

IL RESPONSABILE DELLE VERIFICHE STRUTTURALI		IL RESPONSABILE DELLA SICUREZZA IN DATA		IL PROGETTO E LA VERIFICA DELLE VERIFICHE STRUTTURALI		IL RESPONSABILE DEL PROGETTO	
<i>Dr. Ing. Pietro Coppola</i>		<i>Dr. Ing. Valerio Di Luca</i>		<i>Dr. Ing. Valerio Di Luca</i>		<i>Dr. Ing. Valerio Di Luca</i>	
Dott. Ing. Pietro Coppola		Dott. Ing. Valerio Di Luca		Dott. Ing. Valerio Di Luca		Dott. Ing. Valerio Di Luca	
Dott. Ing. Valerio Di Luca		Dott. Ing. Valerio Di Luca		Dott. Ing. Valerio Di Luca		Dott. Ing. Valerio Di Luca	
Dott. Ing. Valerio Di Luca		Dott. Ing. Valerio Di Luca		Dott. Ing. Valerio Di Luca		Dott. Ing. Valerio Di Luca	
Dott. Ing. Valerio Di Luca		Dott. Ing. Valerio Di Luca		Dott. Ing. Valerio Di Luca		Dott. Ing. Valerio Di Luca	

D.1 - GALLERIA NATURALE "FINESTRA" (GN01)  
 GALLERIA ARTIFICIALE - CARPENTERIA E ARMATURA

REVISIONE	REVISIONE	DATA	DESCRIZIONE
1	A	30/09/16	COPPIOLA
2	A	30/09/16	COPPIOLA
3	A	30/09/16	COPPIOLA
4	A	30/09/16	COPPIOLA
5	A	30/09/16	COPPIOLA

REVISIONE: A
 DATA: 30/09/16