


# SEZIONE LONGITUDINALE IN ASSE GALLERIA

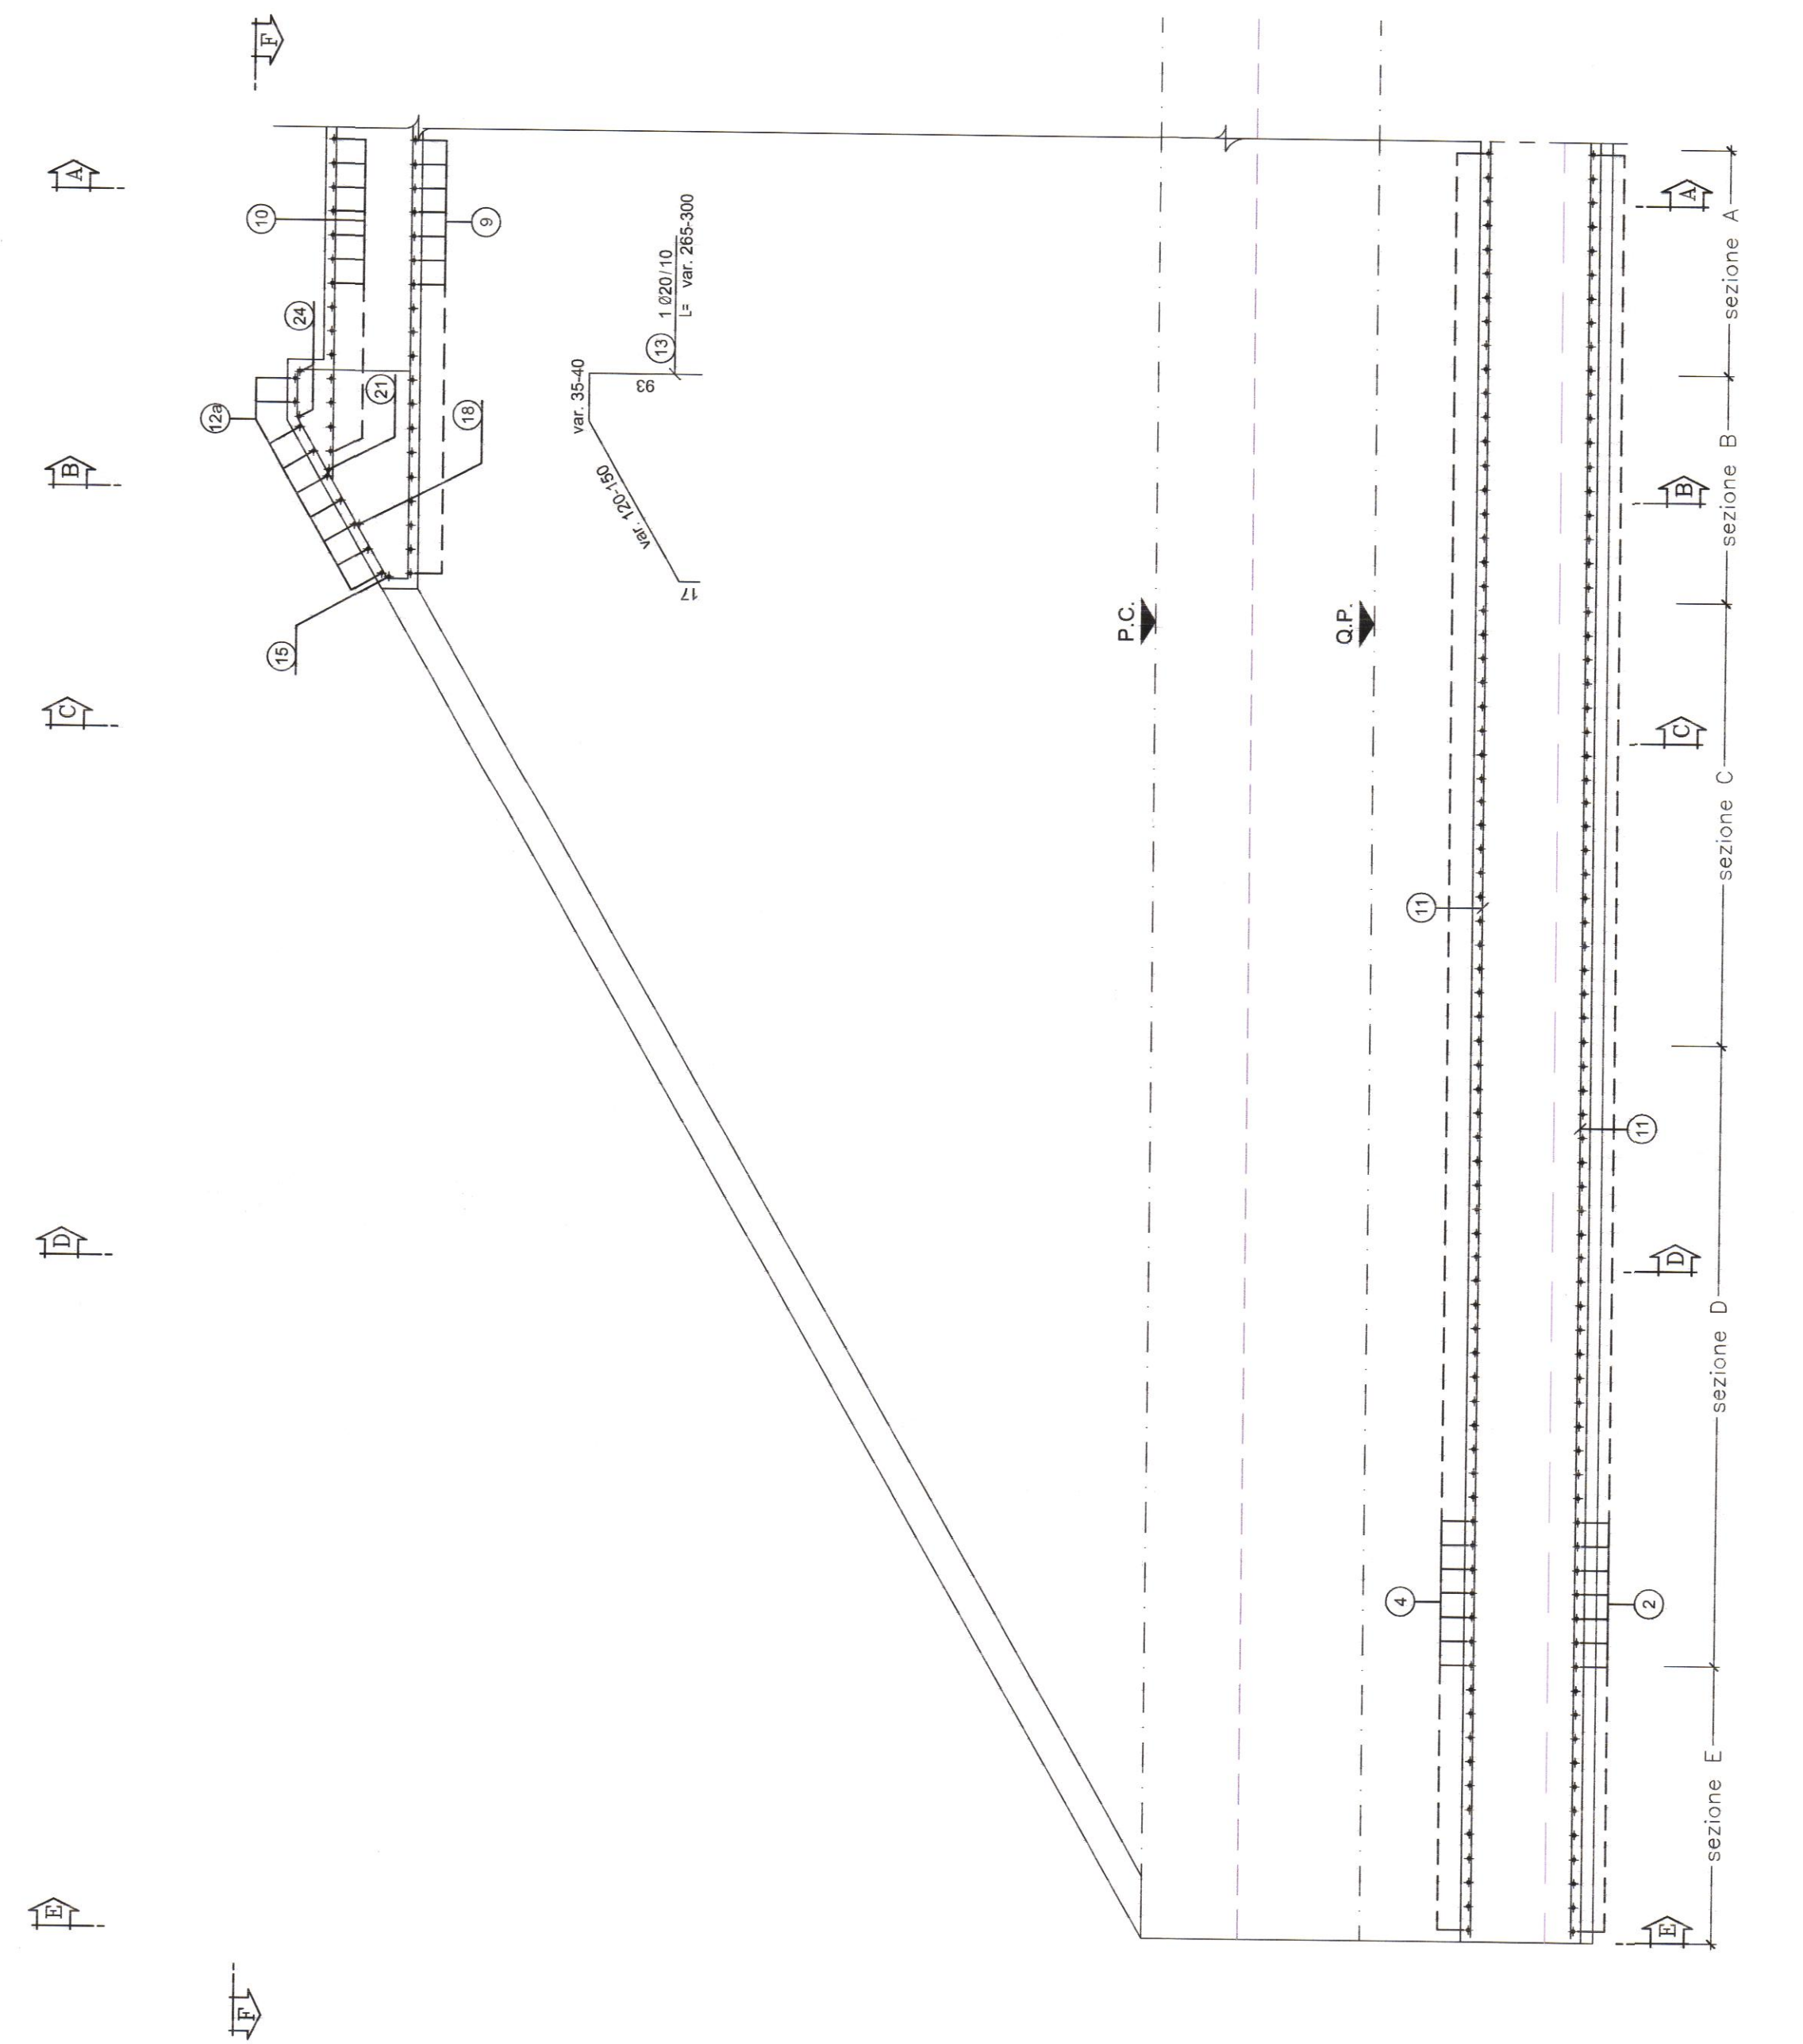

**CARATTERISTICHE MATERIALI**

**MAGRONE:**  
 - Classe di resistenza a compressione  $C_{16/20}$   
 - Classe esposizione XE

**CALCESTRUZZO:**  
 - Classe di resistenza a compressione  $C_{16/20}$   
 - Classe di esposizione XE  
 - Classe di consistenza S4  
 - Dimensione massima della spina di controllo  $16 \text{ mm}$

**ACCIAIO PER BARRE D'ARMATURA ORDINARIA COPRIFERRO**  
 Cma 2-4cm  
 B 450C (e Fe B 446C)  
 - Funzione caratteristica a rottura  $f_{yk} \geq 540 \text{ MPa}$

**IMPERMEABILIZZAZIONE:**  
 - Prodotto, sottoposizione sia i soli 20 cm, fissati con listini in PVC fissati con sbocchi a spacco, chiusure in PVC di spessore  $15 \text{ mm}$ , fissaggio a sbocchi in PVC mediante termosaldaatura. Solatura tra listi mediante termosaldaatura.

**NOTE**


Sovrapposizione minima ferri conenti: 50Ø.

Il presente elaborato non ha per oggetto il sistema e la sequenza di montaggio delle armature.


**LEGENDA**

P.C. piano dei centri  
 Q.P. quota di progetto  
 P.S. piano di scavo


# DETTAGLIO COPRIFERRO

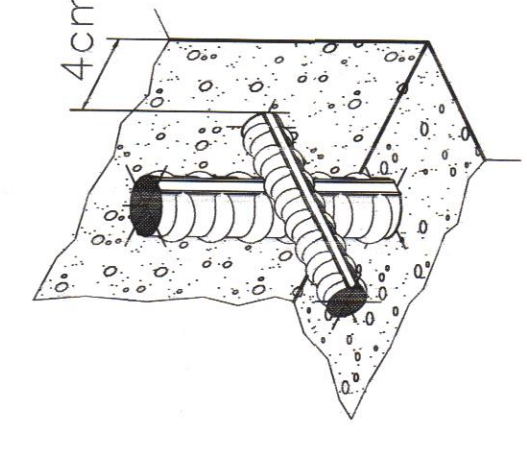

# SEZIONE A-A

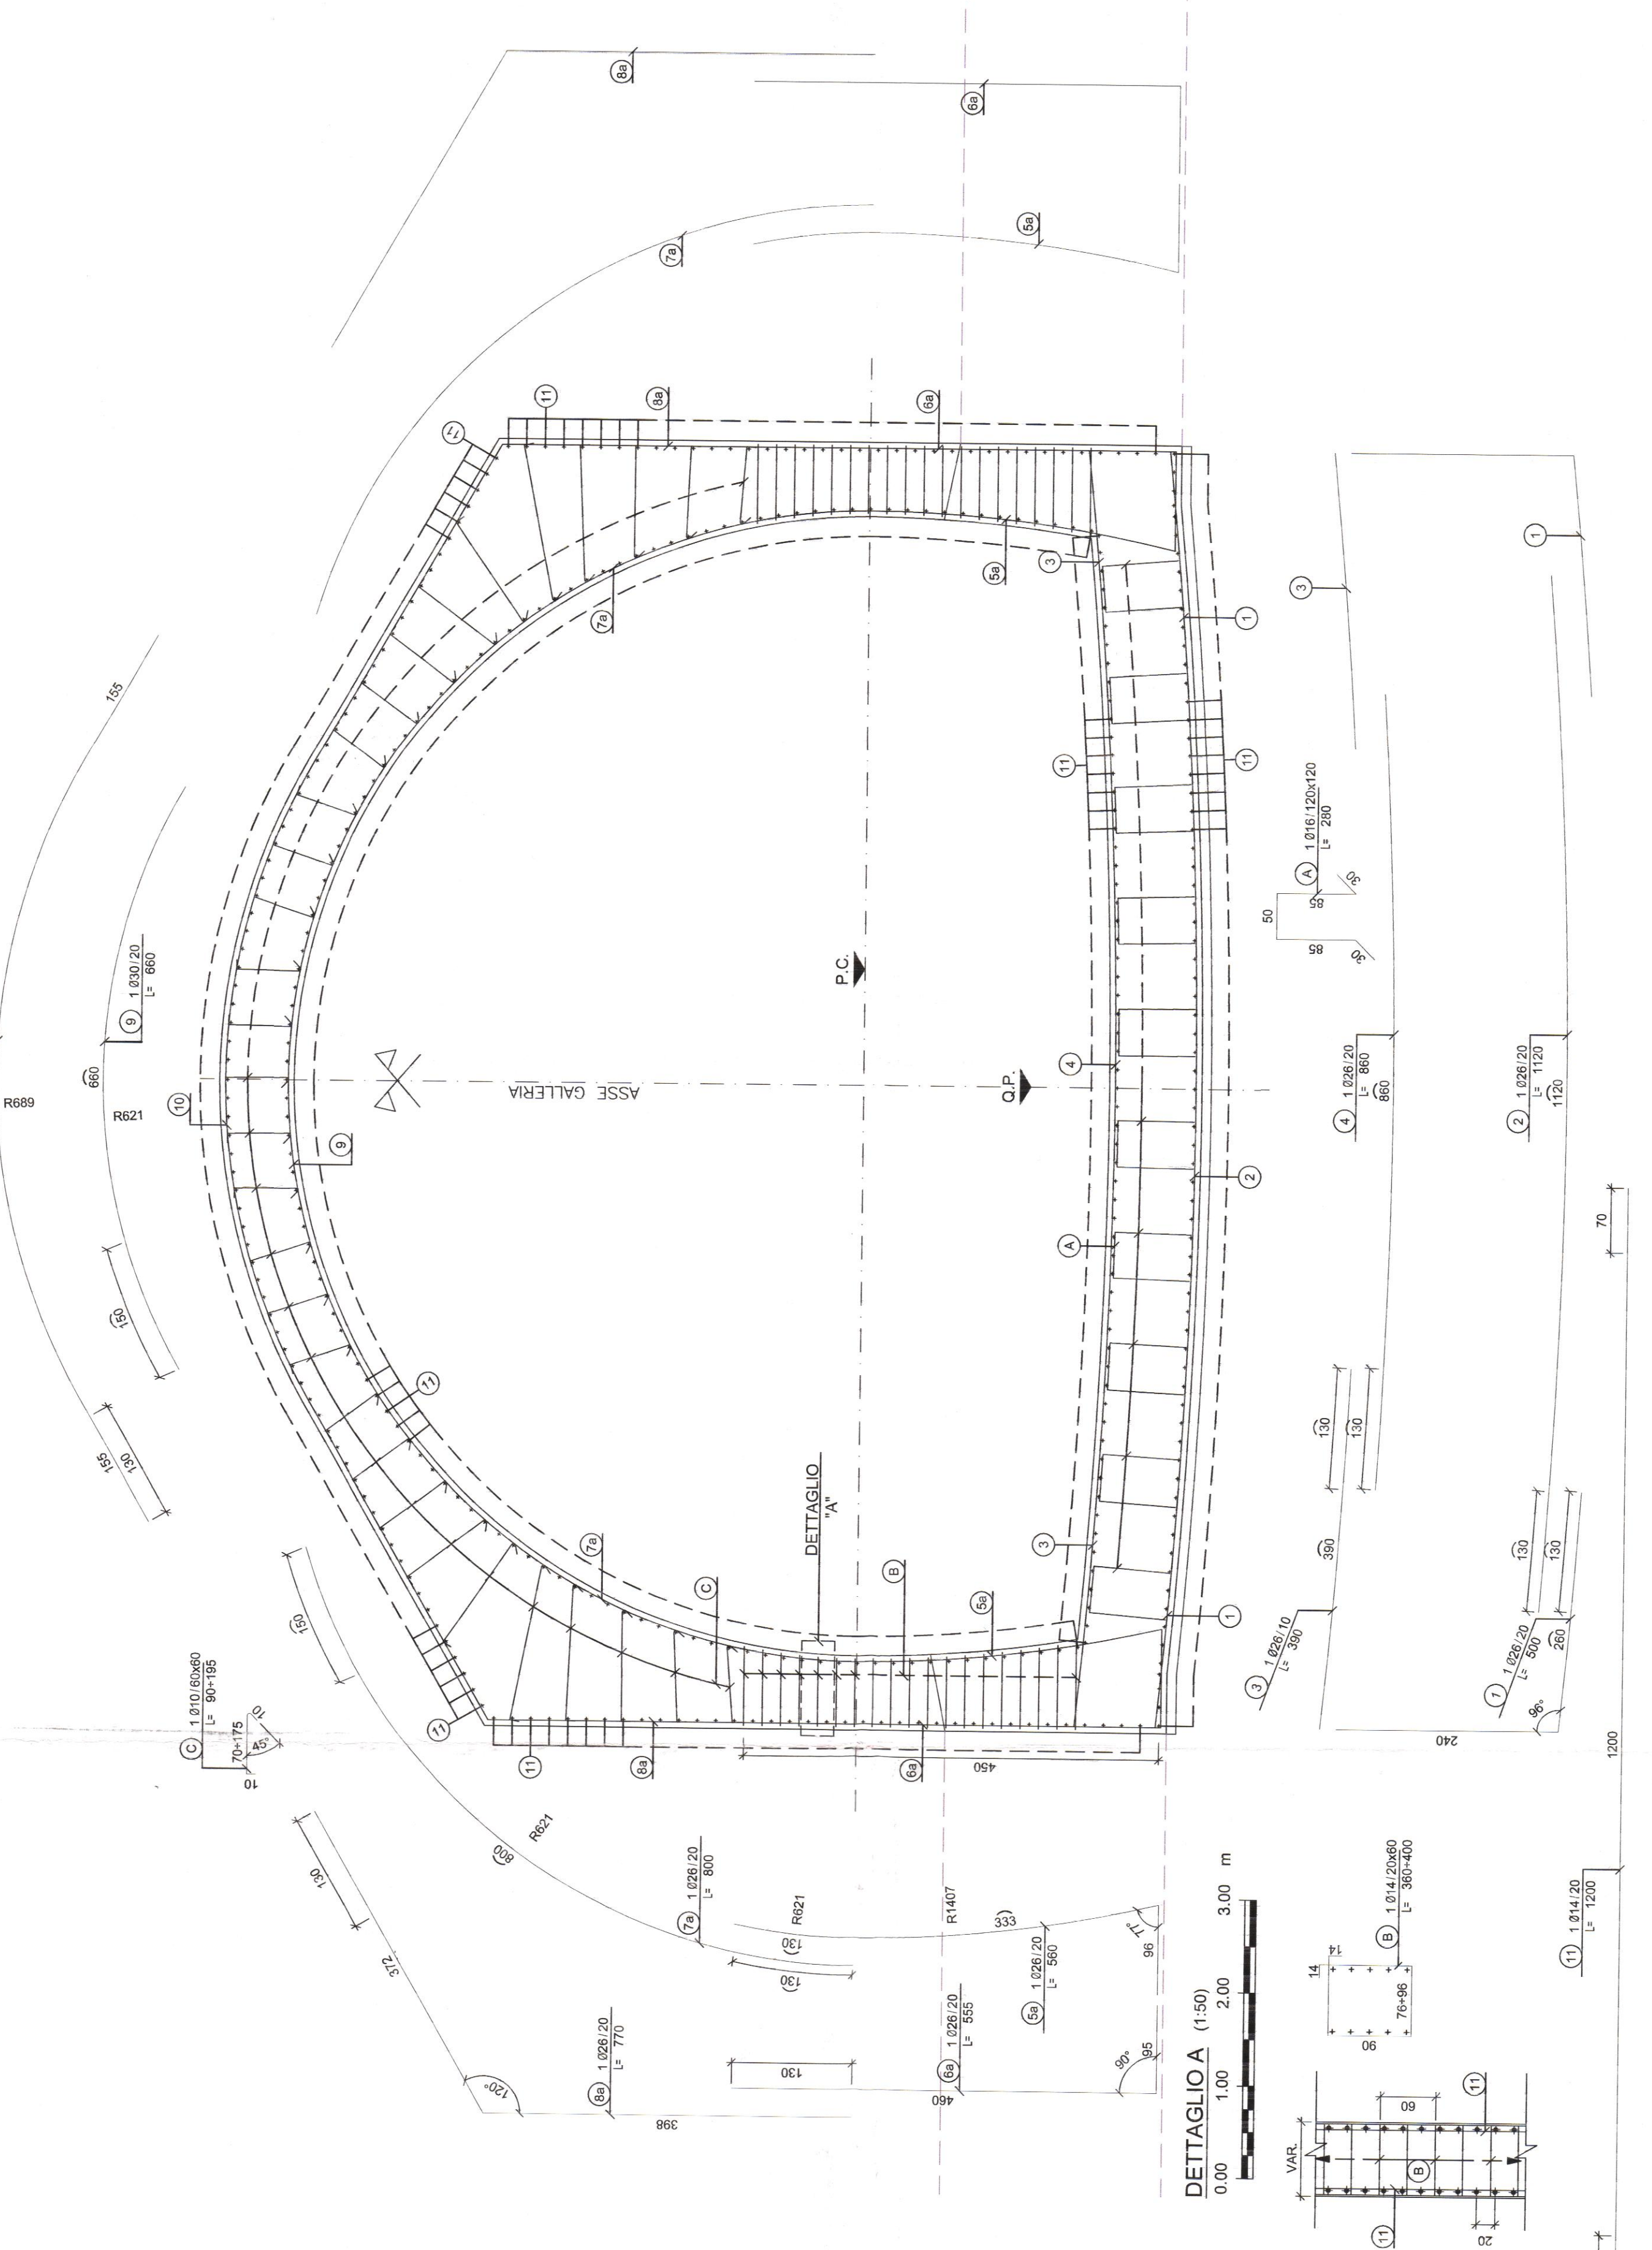

# SEZIONE F-F

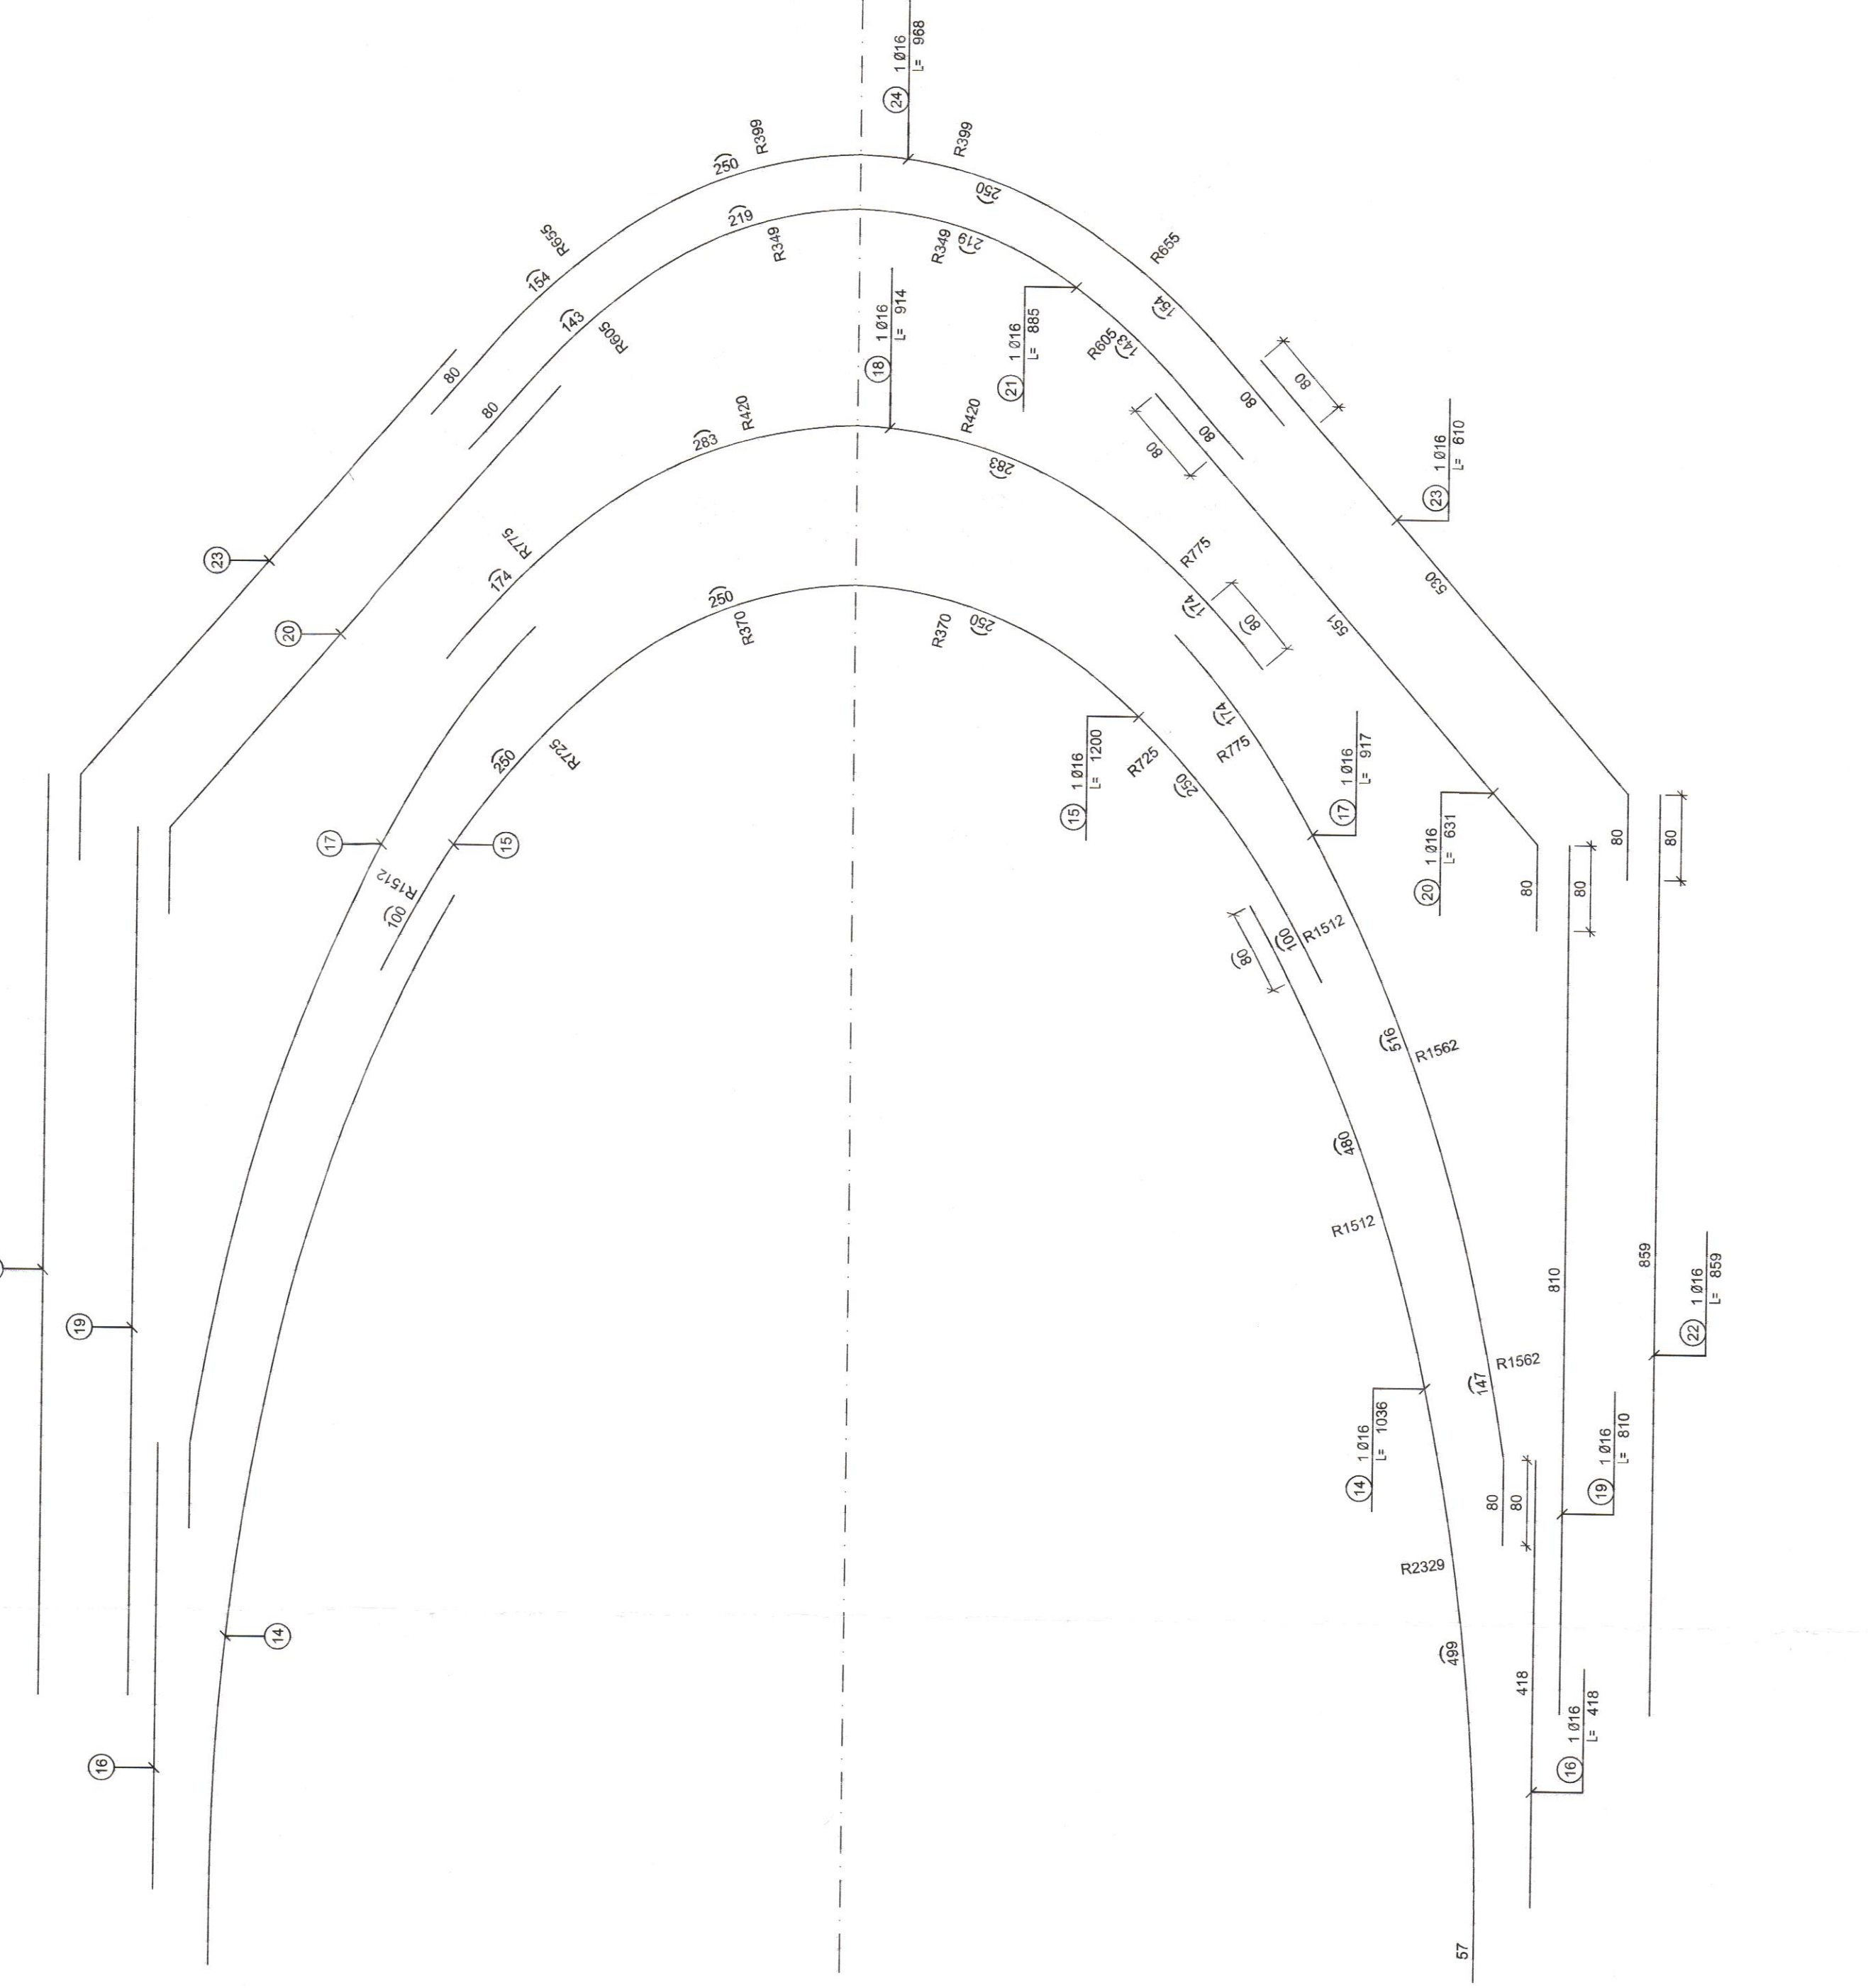

Ufficio per l'Autostrada SA-RC

**PROGETTO DEFINITIVO**

**LAUREA PER LA REALIZZAZIONE DI UN SISTEMA DI ACCESSO ALLA GALLERIA SERRA ROTONDA IN DIR. SUD DA PARTE DEI V.V.F. MEDIANTE LA MESSA IN SICUREZZA DELLA FINESTRA D'ACCESSO REALIZZATA NELL'AMBITO DEI LAVORI DI AMMODERNAMENTO ED ADEGUAMENTO ALL'ART. 145 DELLE NORME CIR/80 DAL KM 139+000 AL KM 146+000**

**IL RESPONSABILE DELLE VERIFICHE**  
 ING. PIETRO COGGIOLA  
 Ing. Pietro Coggiola  
 Corso Ing. Piro, Salerno, n° 2443

**IL RESPONSABILE DELLA SPERIMENTAZIONE**  
 DOTT. ING. GIUSEPPE RICCI  
 Dott. Ing. Giuseppe Ricci  
 Contrada L. F. S. P. S. P. S. P. S.

**IL RESPONSABILE DELLA PROIEZIONE**  
 DOTT. ING. GIUSEPPE RICCI  
 Dott. Ing. Giuseppe Ricci

**GRUPPO DI PROIEZIONE**  
 DOTT. ING. GIUSEPPE RICCI  
 DOTT. ING. GIUSEPPE RICCI

**IL RESPONSABILE DELLE VERIFICHE**  
 DOTT. ING. PIETRO COGGIOLA  
 Dott. Ing. Pietro Coggiola

D.1 - GALLERIA NATURALE "FINESTRA" (GN01)  
 GALLERIA ARTIFICIALE  
 PORTALE D'IMBOCOCCO - ARMATURA (1/2)

REV.	DESCRIZIONE	DATA	VERIFICATO	APPROVATO
A	EMISSIONE	30/06/16	COPPIOLA	COPPIOLA
B				
C				
D				