




# PLANIMETRIA IMPIANTI

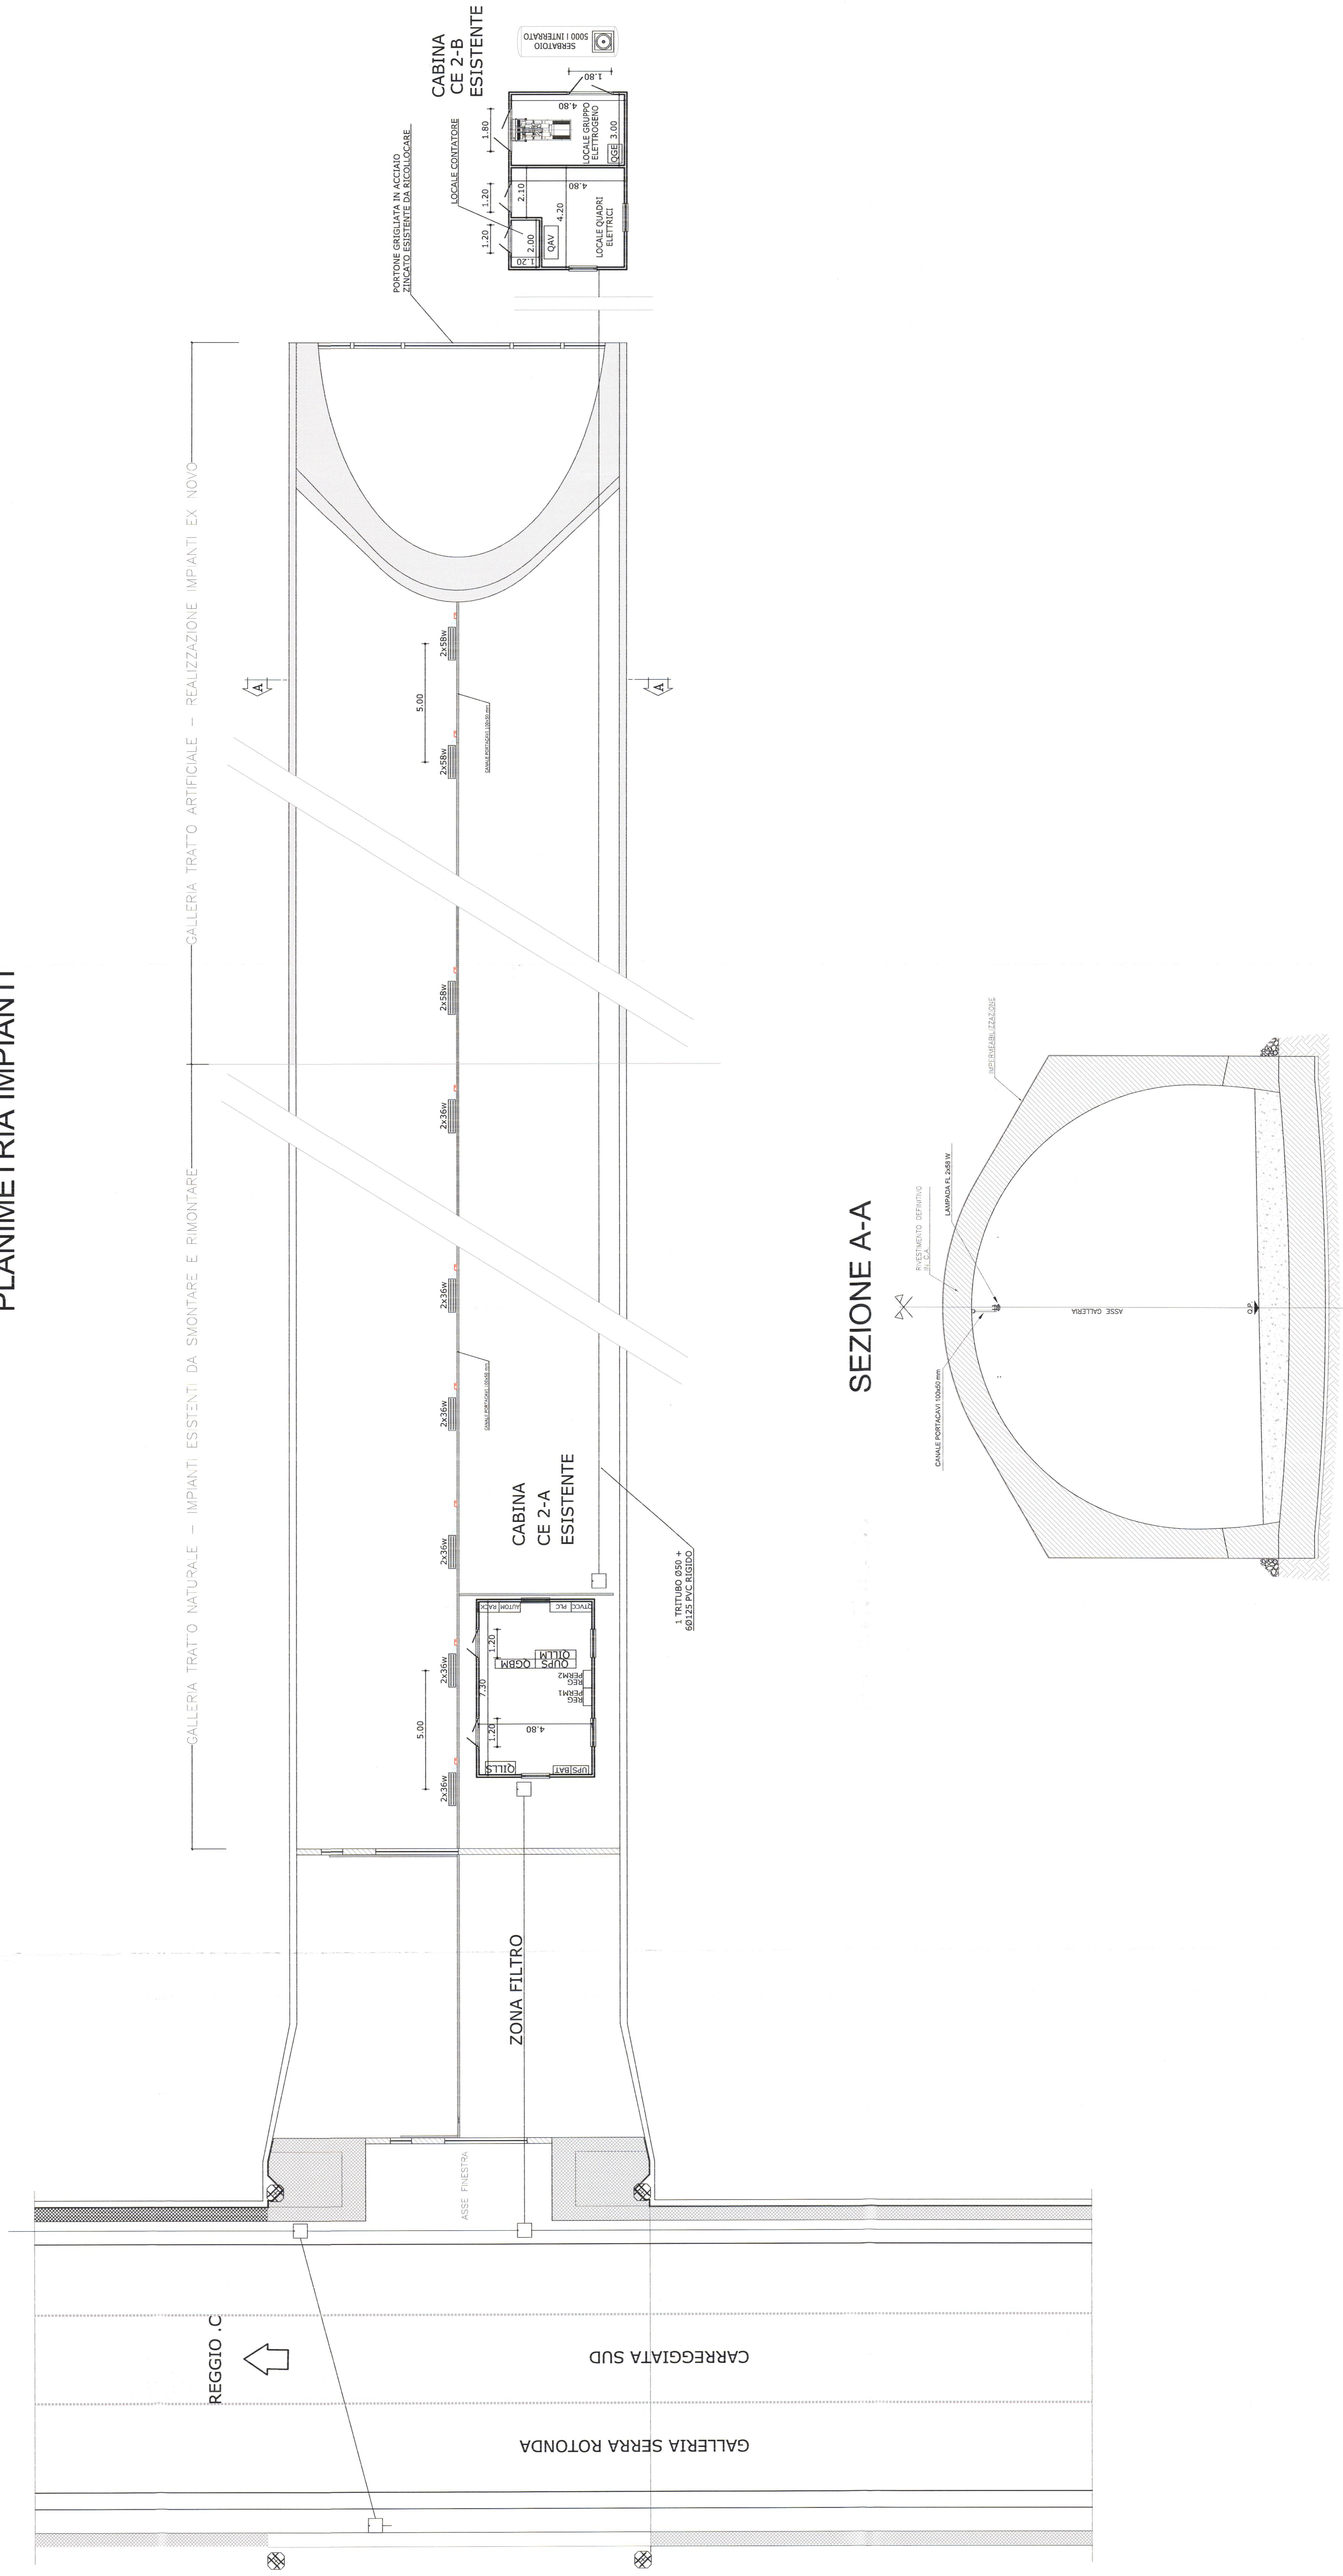

## SEZIONE A-A

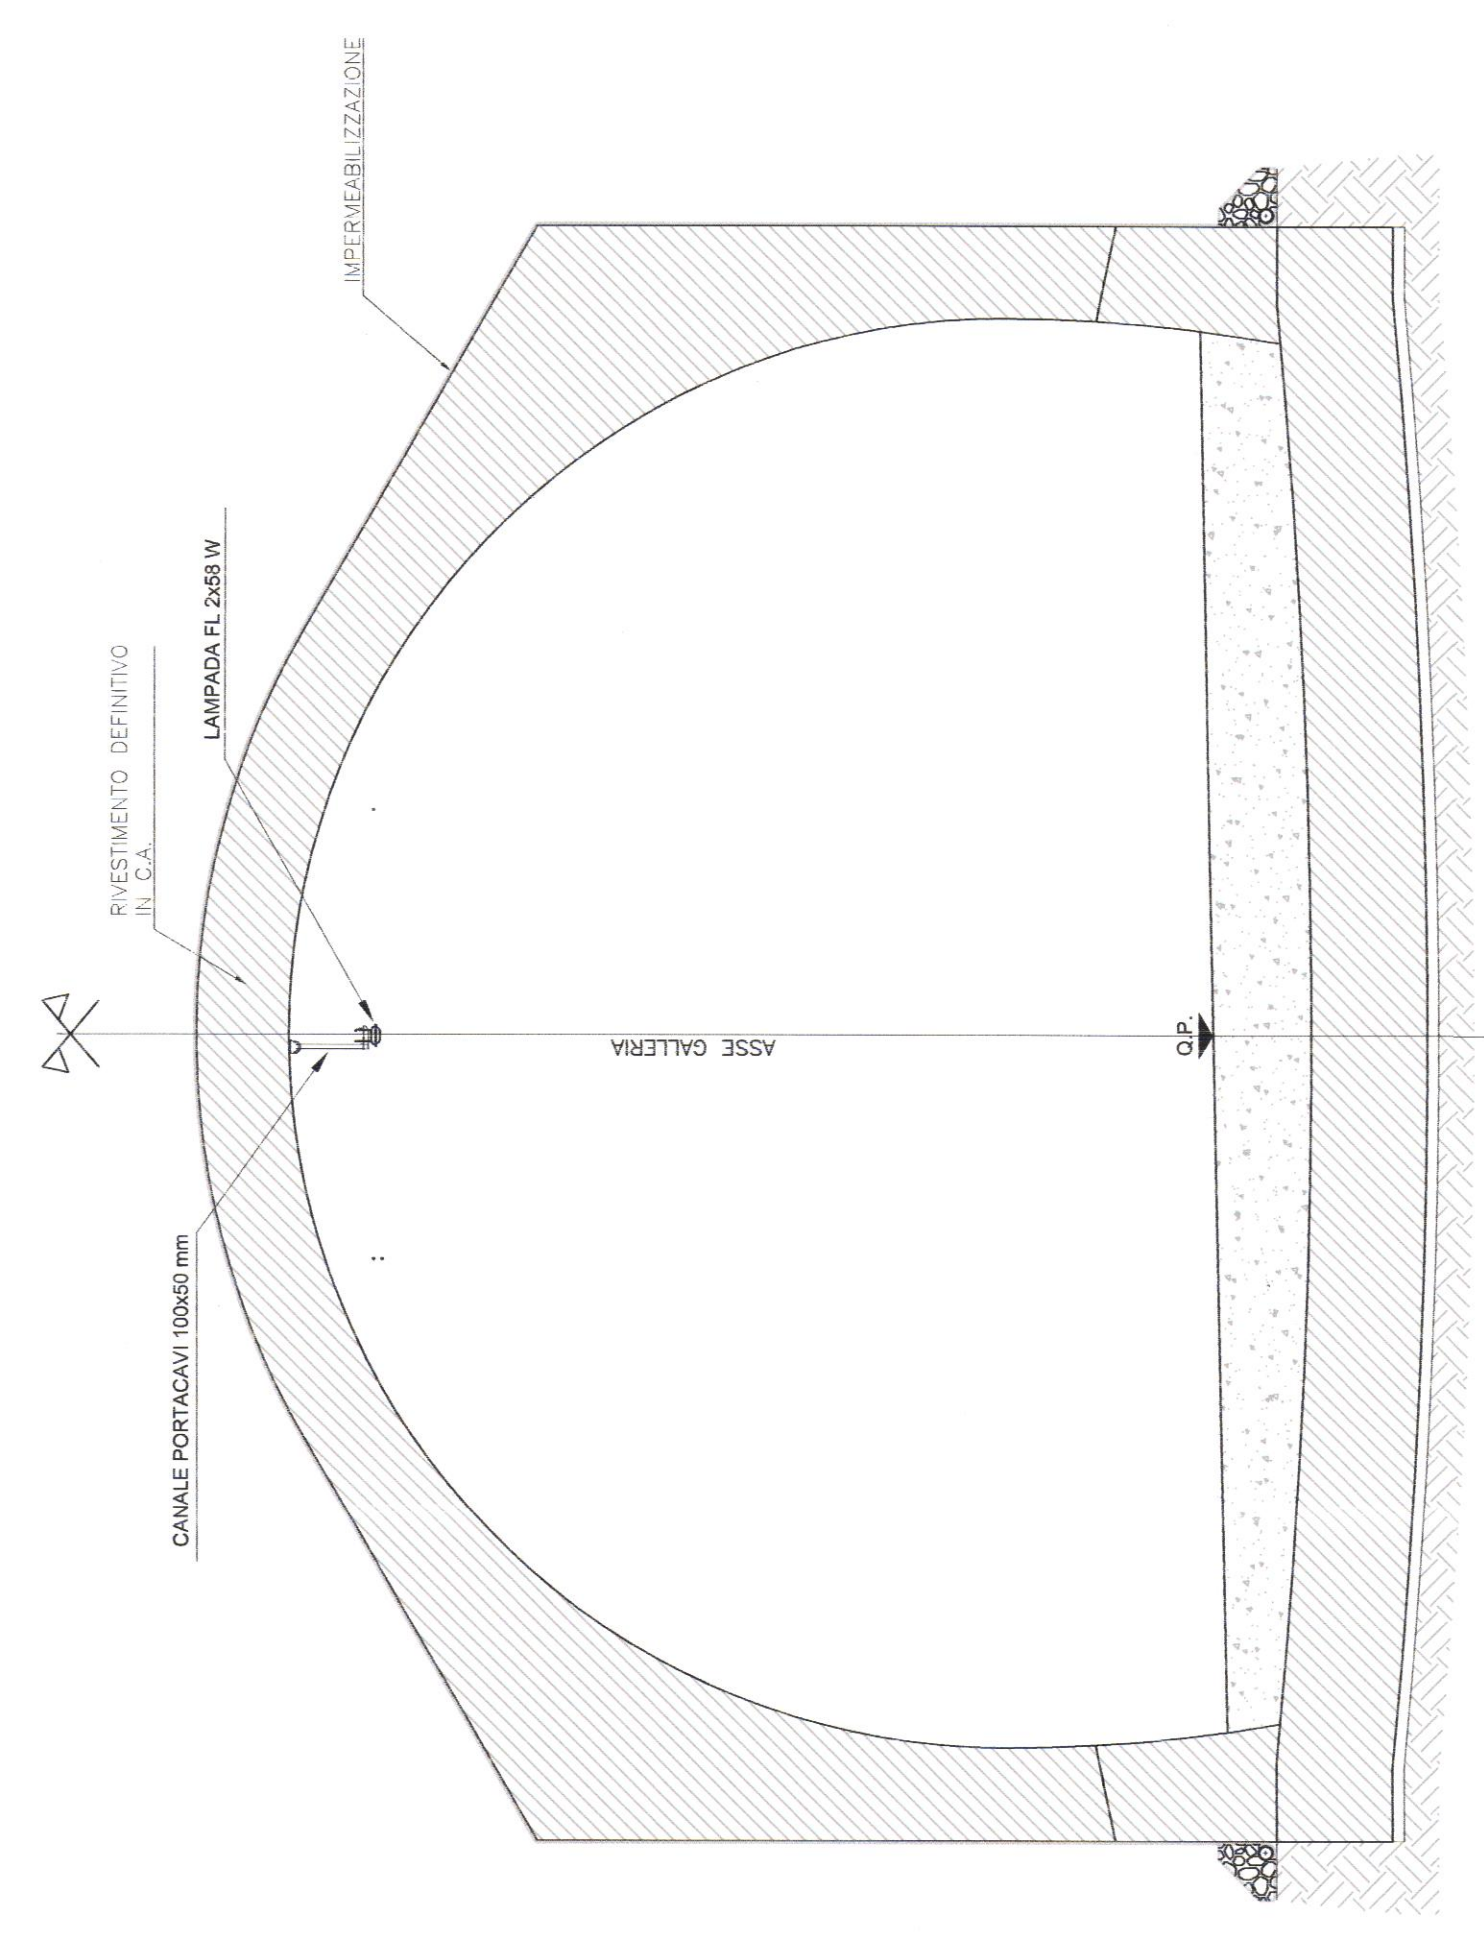



**Anas Spa**

Ufficio per l'Autostrada SA-RC

**PROGETTO DEFINITIVO**

GRUPPO DI PROGETTAZIONE  
Genov. Enzo Reoli  
Genov. Pasquale Ferragamo  
Genov. Antonio Diola

IL COORDINATORE DELLA PROIEZIONE IN DATA  
Dott. Genov. Ferragamo Pasquale  
Genov. Enzo Reoli  
INTEGRAZIONE DEL PROGETTO  
Dott. Ing. Ferragamo Pasquale

PROGETTO PER LA REALIZZAZIONE DI UN SISTEMA DI ACCESSO ALLA GALLERIA SERRA ROTONDA IN DIR. SUD DA PARTE DEI V.I.F.F. MEDIANTE LA MESSA IN SICUREZZA DELLA FINESTRA D'ACCESSO REALIZZATA NELL'AMBITO DEI LAVORI DI AMMODERNAMENTO ED ADEGUAMENTO AL TIPO 1/A DELLE NORME CIR/80 DAL KM 139+680 AL KM 146+680

REVISIONE	DATA	ESISTENTE	APPROVATO
A	07/07/2014		
B			
C			
D			

EMMISSIONE	DEPOSIZIONE

SCALA	REVISIONE
1:100	A