


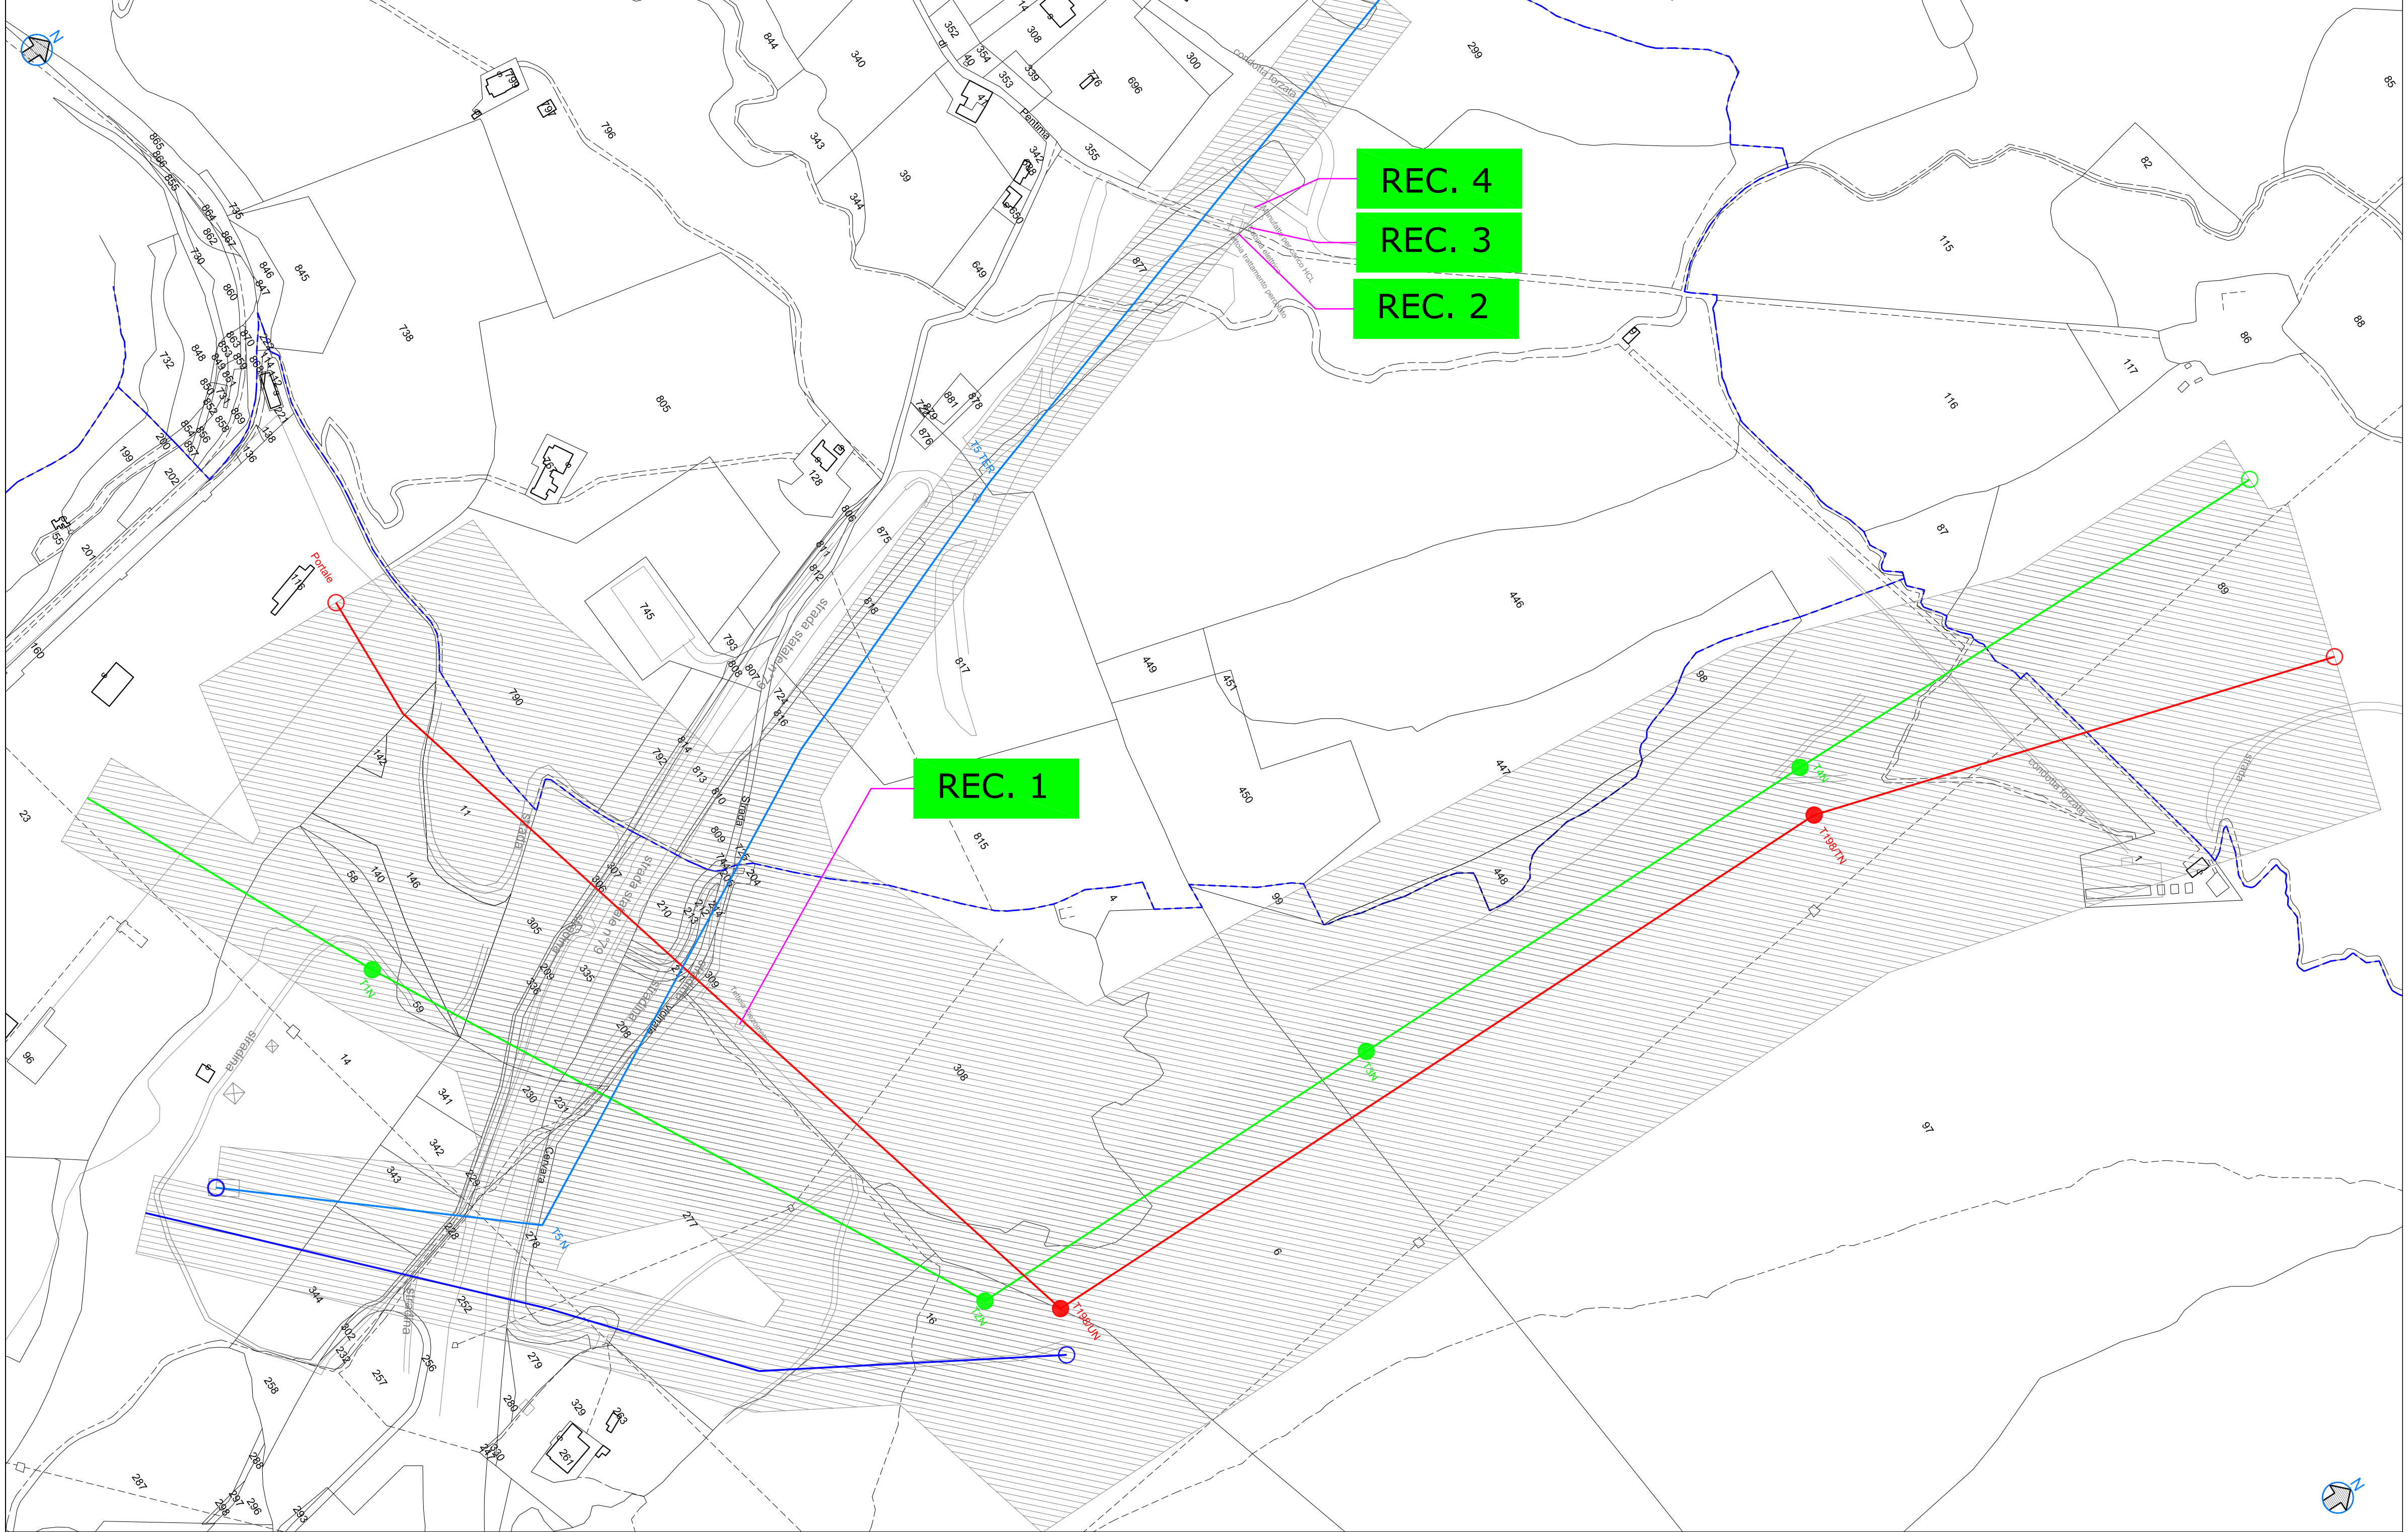

LEGENDA	TRACCIATO		SOSTEGNI		
	Esistente	Progetto	Esistente	Progetto	da Demolire
Elettrodotto 380 kV 21333B1 Tuscania - Villavalle Villavalle - Villanova					
Elettrodotto 220 kV 22269D1 Villavalle - Pietrafitta					
Elettrodotto 150 kV 23647B1 Villavalle - Acquasparta					
Elettrodotto 150 kV 23682E1 Villavalle - S. Gemini					
FASCIA DPA					
INDIVIDUAZIONE RECETTORI					

PROGEDI S.R.L.
Servizi di Ingegneria Integrata
Architettura & C.A.D.
GPS Surveying
Topografia - Aerofotogrammetria
Energie da Fonti Rinnovabili
Partita IVA e Codice Fiscale: 05609251217
Via San Pietro n°125, 50038 Pontignano (Firenze - Napoli)
Tel. +39 0571 8848122 - 0571 8848119
Site Web: www.progedi.it e-mail: progedi@progedi.it / info@progedi.it



REVISIONI					
00	07-03-2016	PRIMA EMISSIONE	PROGEDI SRL	R.DI LORIS - S.Madonna UPRI	A. LIMONE UPRI
N.	DATA	DESCRIZIONE	ELABORATO	VERIFICATO	APPROVATO
TIPOLOGIA DELL'ELABORATO			CODIFICA DELL'ELABORATO		
Elaborato Grafico			DE-21331B1-C-EX- 0005		
PROGETTO			TITOLO		
RICAVATO DAL DOC. TERNA			VARIANTE AI TRACCIATI PER INTERFERENZA CON NUOVA DISCARICA AST TERNI IN LOCALITÀ VOCABOLO VALLE		
CLASSIFICAZIONE DI SICUREZZA			Comune di Terni		
			PLANIMETRIA CATASTALE GENERALE CON DISTANZA DI PRIMA APPROSSIMAZIONE		
NOME DEL FILE		SCALA CAD	FORMATO	SCALA	FOGLIO
DE-21331B1-C-EX- 0005_00.dwg		1 unità = 1m	470x865	1:2000	01 / 01
Questo documento contiene informazioni di proprietà Terna S.p.A. e deve essere utilizzato esclusivamente dal destinatario in relazione alle finalità per le quali è stato ricevuto. E' vietata qualsiasi forma di riproduzione o di divulgazione senza l'esplicito consenso di Terna S.p.A. This document contains information proprietary to Terna S.p.A. and it will have to be used exclusively for the purposes for which it has been furnished. Whichever shape of spreading or reproduction without the written permission of Terna S.p.A. is prohibited.					