

LEGENDA

SITUAZIONE

Esistente

Progetto

Elettrodotto 380 kV 2133381

Tuscanella - Villavalle

Villavalle - Villanova

Elettrodotto 220 kV 2226901

Villavalle - Pietrafitta

Elettrodotto 150 kV 2364781

Villavalle - Acquasparta

Elettrodotto 150 kV 2368281

Villavalle - S. Gemini

Limite proprietà AST

Sede discarica

Stazione Villavalle

Area di intervento

PROGEDI S.R.L.

Servizi di Ingegneria Integrata

Aspetti Tecnici e Progettuali

GPS Surveying

Topografia - Aerofotogrammetria

Energie da Fonti Rinnovabili

PIRELLA G. & C. S.p.A.

Via Garibaldi n° 100, 00187 Roma (RM) - Italia

www.progedi.it - info@progedi.it

tel. 06 59 001 804/1/2/3


17/12

17/12


REVISIONE					
NO	01-03-2018	PRIMA EMISSIONE	PROGETTO	ELABORATO	ALLINEO LINEE
N.	DATA	DESCRIZIONE	ELABORATO	VERIFICATO	APPROVATO
TIPOLOGIA DELL'ELABORATO			CODICE DELL'ELABORATO		
Elaborato Grafico			DE 21331B1 C EX 0009		
PROGETTO			TITOLO		
BREVETATO DAL DOC. TERNA			VARIANTE AI TRACCIATI PER INTERFERENZA CON NUOVA DISCARICA AST TERNI IN LOCALITÀ VOCABOLO VALLE		
CLASSIFICAZIONE DI SICUREZZA			Comune di Terni		
			RELAZIONE PAESAGGISTICA		
			INTERVENTO SU PTCP		
NOME DEL FILE		SCALA CAD	FORMATO	SCALA	Foglio
DE 21331B1 C EX 0009.dwg		1 unità = 1m	300x650	1:5000 - 1:25000	01 / 01

Questo documento contiene informazioni di proprietà Terma S.p.A. e deve essere utilizzato esclusivamente dal destinatario in relazione alle finalità per le quali è stato fornito. E' vietata qualsiasi forma di riproduzione o di divulgazione senza l'espresso consenso di Terma S.p.A.

This document contains information proprietary to Terma S.p.A. and it will have to be used exclusively for the purposes for which it has been furnished. Without the express consent of Terma S.p.A. any reproduction or reproduction without the written permission of Terma S.p.A. is prohibited.

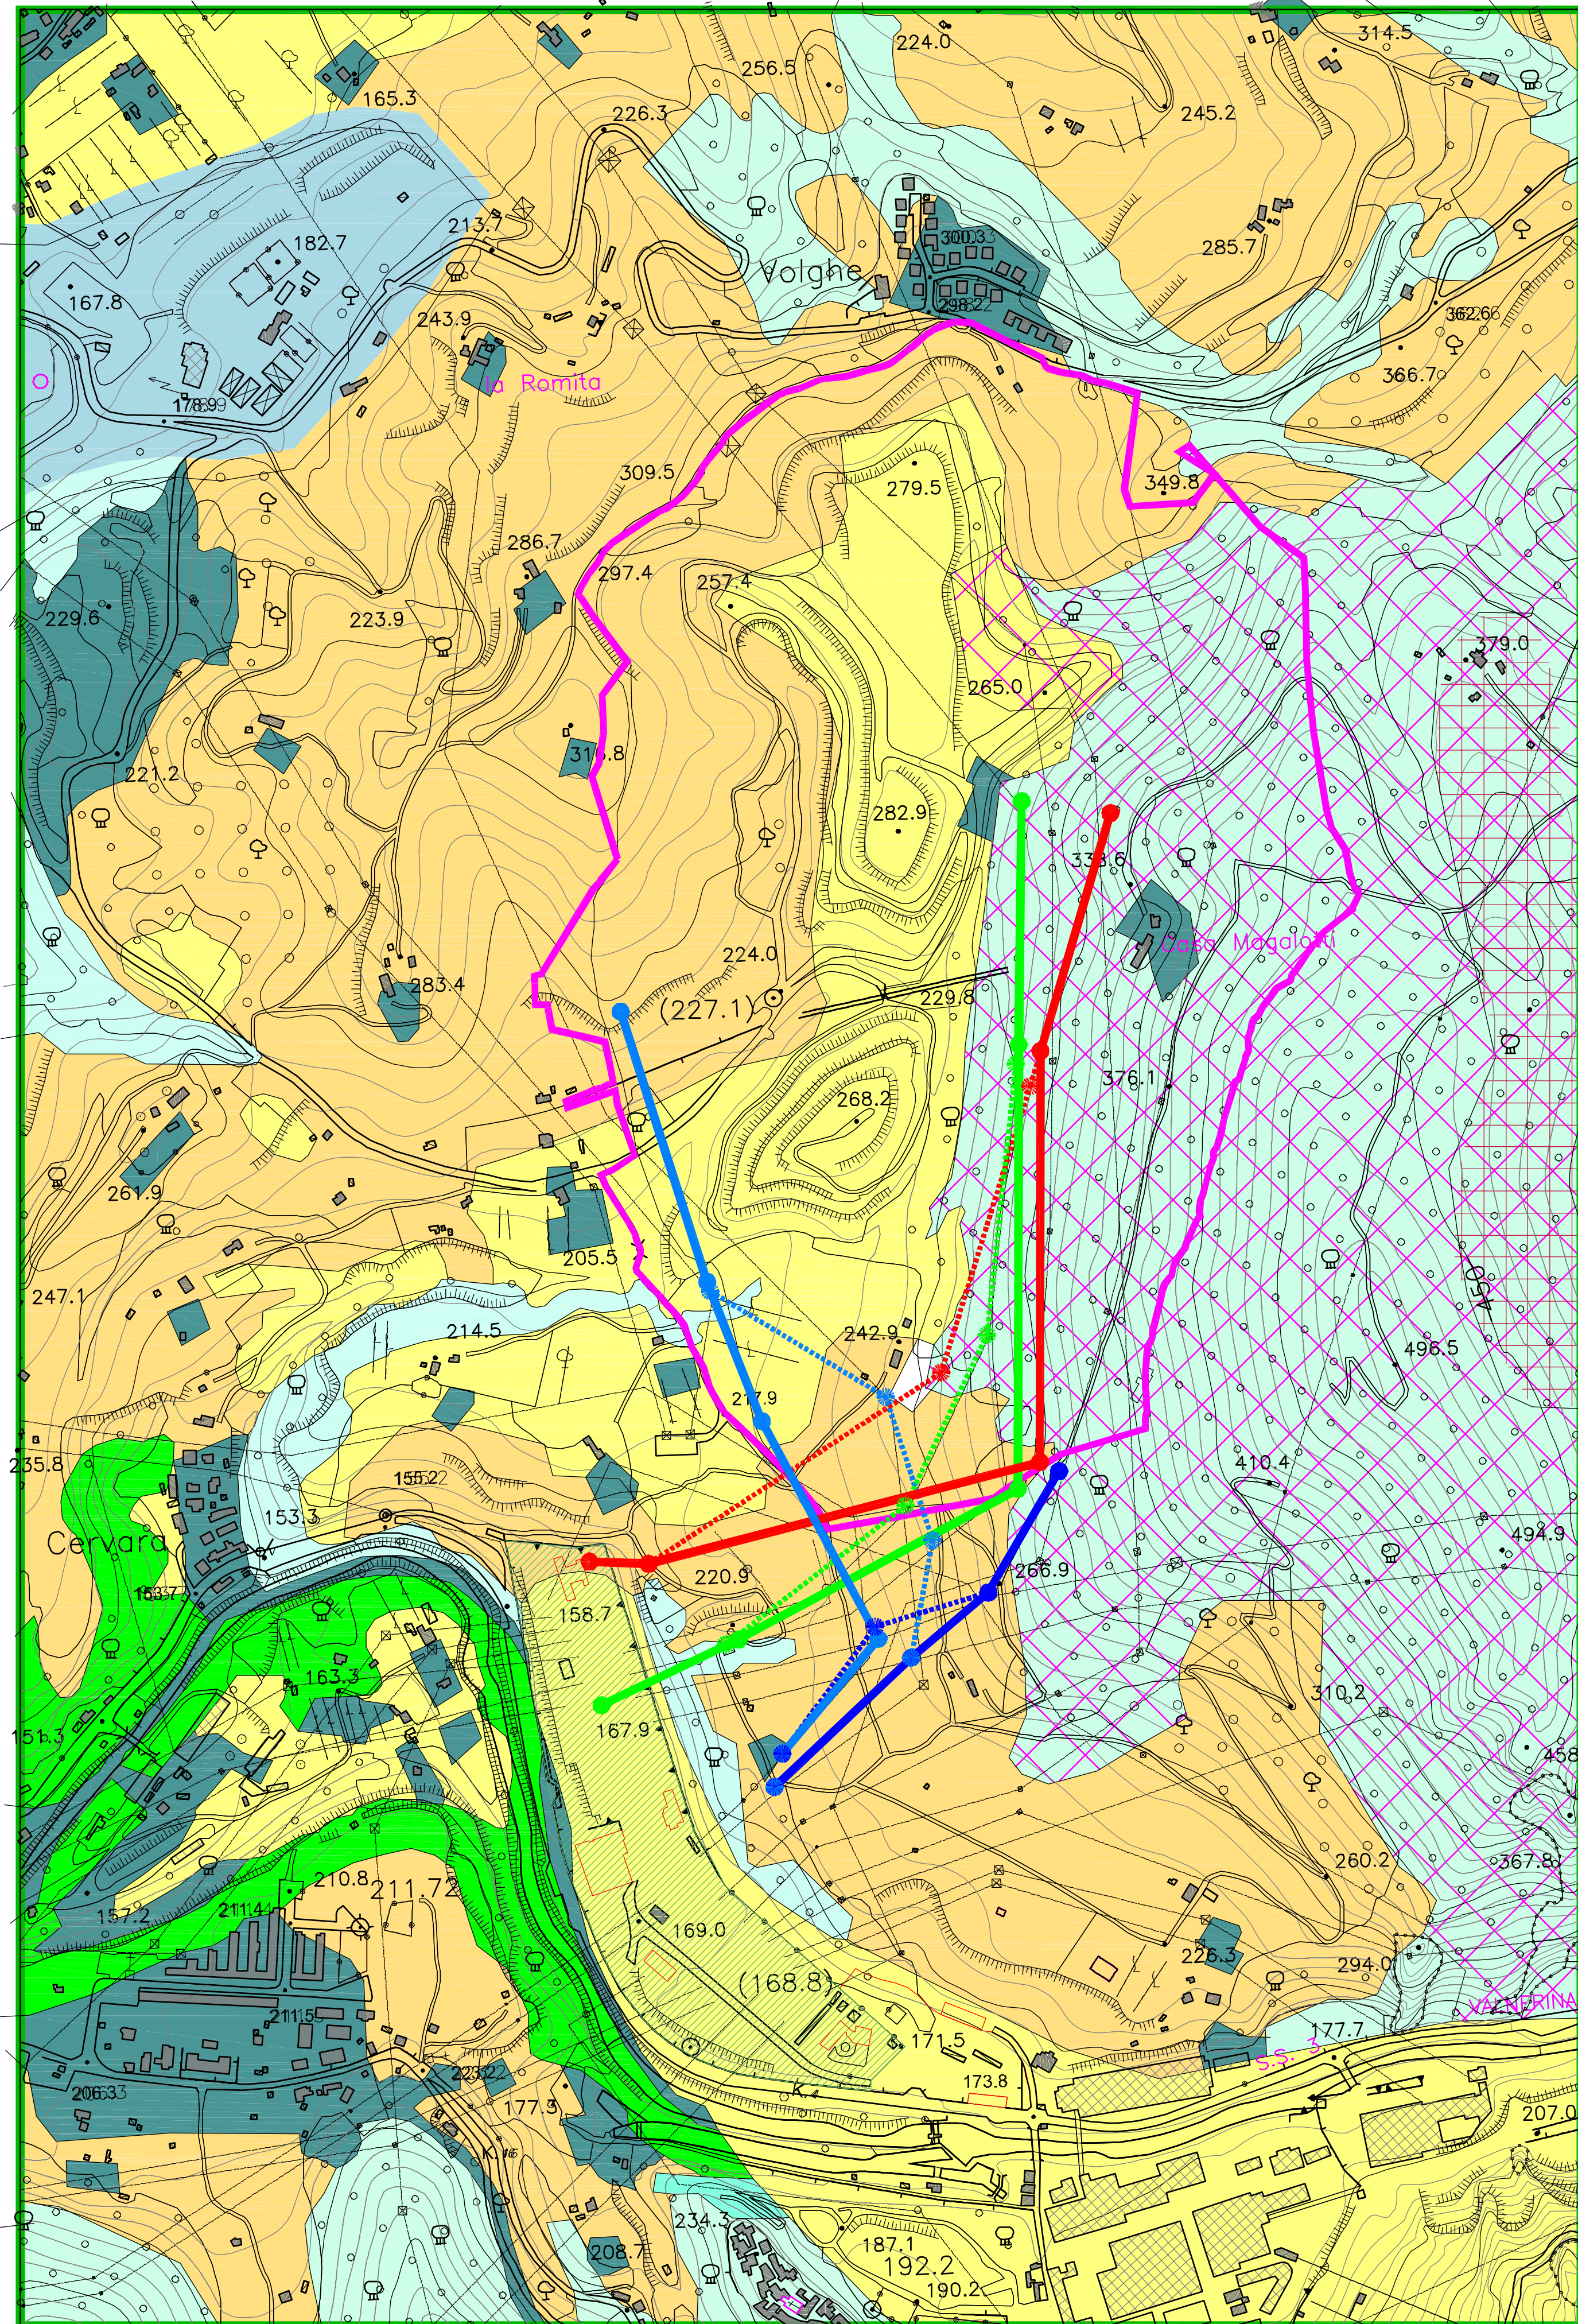

Estratto Carta dei vincoli - PTCP scala 1:5000

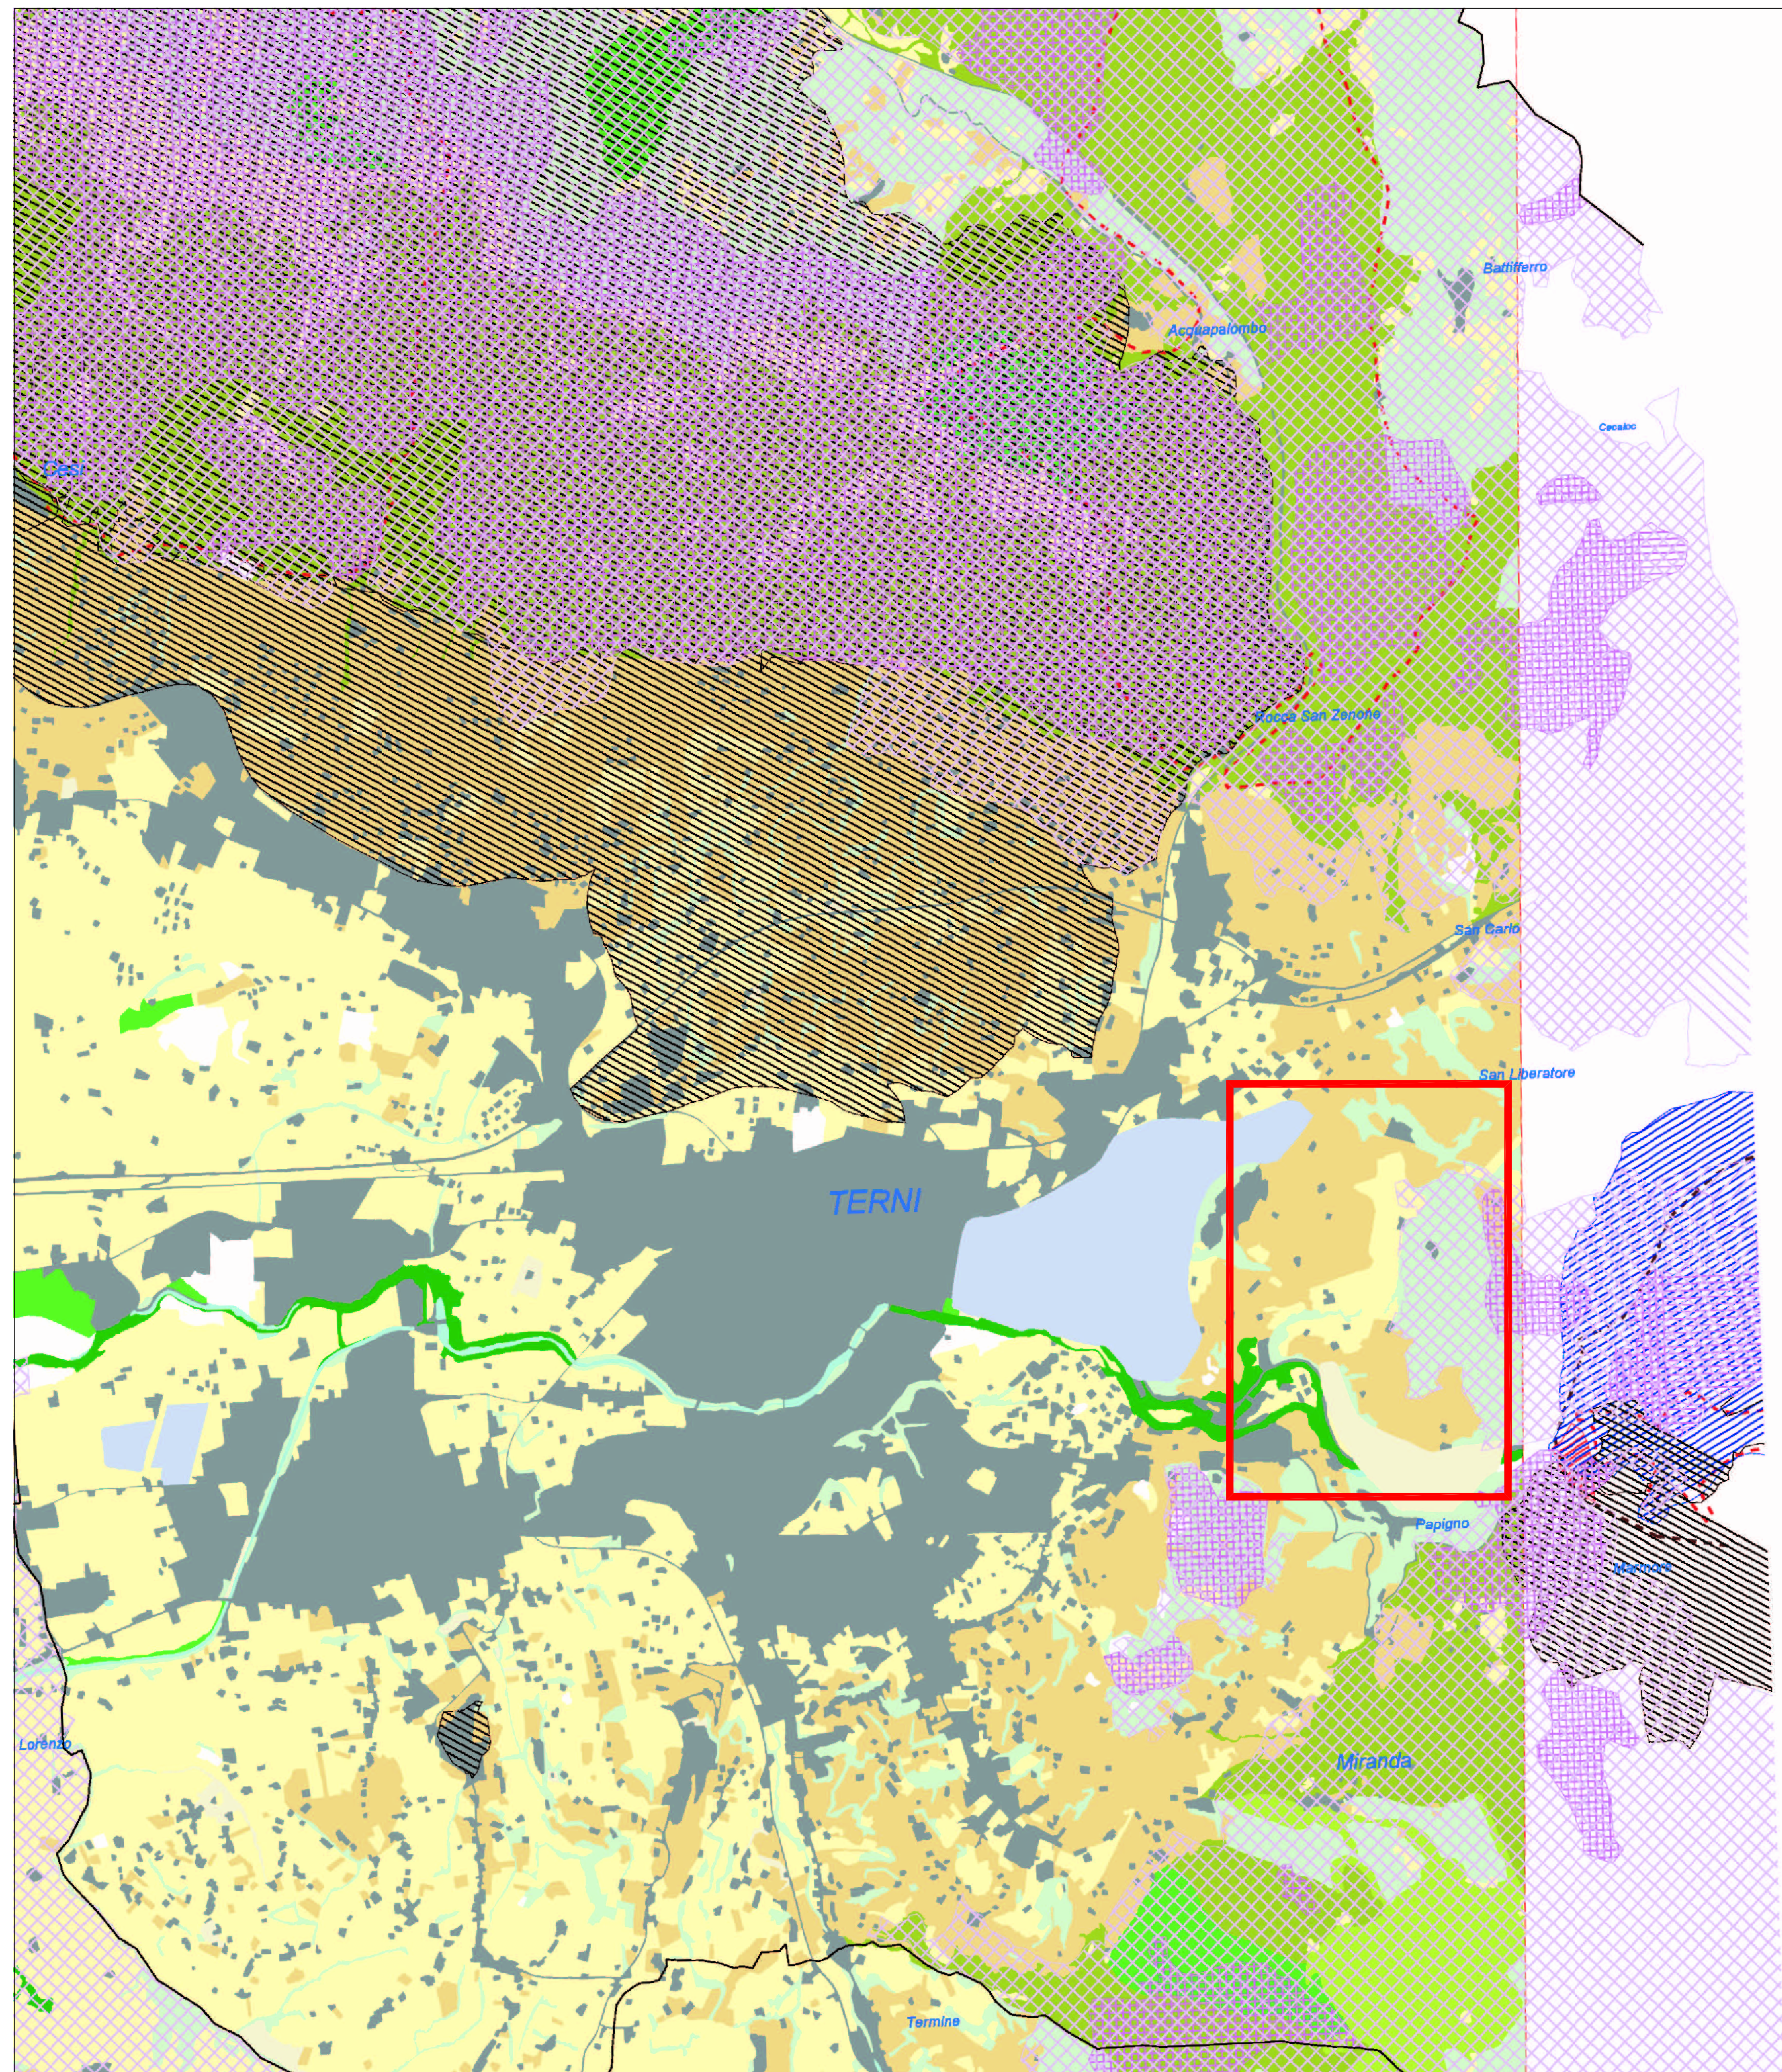

Carta dei vincoli - PTCP scala 1:25000

piano territoriale
di coordinamento
provinciale

PTCP

Tav. 6

scala 1:25.000

CARTA DEI VINCOLI
E DELLE EMERGENZE
DI LIVELLO TERRITORIALE

Gruppo di lavoro

Coordinatore: Donatella Vinti

Comitato Tecnico: Federico Bazzano e Paolo Mancini (IRRES), Fabio Palmieri, Alfonso Rossi, (TECNOVIA per IRRES) Mario Vagati, Stefano Ambrosini, Paolo Viali, Andrea Scorsocchia, Marco Spizzano, Claudio Giamperi, Mauro Provini, Roberto Andreatti, Camilla Barbero, Riccardo Barbieri, Patrizia Baccini, Claudio Rizzani, Silvia Bovi, Giovanni Cangini, Giuseppe Dionisi Fini, Claudia Giordani, Franco Marini, Pina Mancini, Letizia Petrone, Daniela Ricci, Tonino Uboldini.

Comitato Scientifico: Paolo Avanzini, Laura Bonomi, Francesca Cocchini, Gioia Ghiselli, Mario Manelli, Pierpaolo Martini, Fabio Palmieri, Giovanni Taramini, Aldo Tarquini, Roberto Veronesi.

Realizzazione STI: Fabrizio Fusi, Mauro Spizzano, Pier Luigi Venturi, TEAM informatica.

Presidente della Provincia: Avv. Andrea Caricchioli

LEGENDA

Vincolo idrogeologico

Usi civici (ex L. 431/85)

Vincolo paesistico ambientale e archeologico (L.1497/39)

Parchi regionali

Singolarità geologiche

Singolarità geologiche

Zone di protezione speciale (Z.P.S.)

Siti di interesse comunitario (S.I.C.)

Limiti comunali

Zone umide

Boschi puri o misti di conifere, resinose mediterranee e coltivazioni specializzate

Leccio, leccio-roverella-corbezzolo-carpino nero, pino d'aleppo-leccio, pino d'aleppo naturale

Boschi misti di ripa

Cerro-carpino nero, cerro-roverella, carpino nero, roverella e boschi puri

Boschi puri o a prevalenza di castagno, boschi misti mesogiofili

Farneto, rovere

Boschi puri o a prevalenza di faggio

Arbusteto

Pioppeto

Seminativo arborato, oliveto, vigneto

Seminativo semplice

Roccia nuda o area di cava

Edificato

Zona militare