



- Legenda**
- Linee elettriche di nuova realizzazione**
- Nuovo 380kV ST
 - Nuovo 150kV ST
 - Nuovo 150kV DT
- Linee elettriche da demolire**
- Demolizione 150kV ST
- Linee elettriche esistenti**
- Esistente 220kV ST da declassare a 150kV
 - Esistente 380kV ST
 - Esistente 150kV ST
- Stazioni esistenti**
- ▲ Stazioni esistenti
- Linee elettriche esistenti**
- Stazioni esistenti
 - Area di studio
 - Limiti regionali
 - Limiti comunali
- Piano per l'Assetto Idrogeologico (PAI)**
- Rischio frana**
- Basso R1
 - Medio R2
 - Elevato R3
 - Molto elevato R4
- Pericolosità da inondazione**
- Area di attenzione idraulica
 - Zona di attenzione idraulica
- Inventario dei Fenomeni Franosi Italia (IFFI)**
- Inventario dei Fenomeni Franosi Italia IFFI**
- Scivolamento rotazionale/traslativo quiescente
 - Area soggetta a frane superficiali diffuse quiescenti

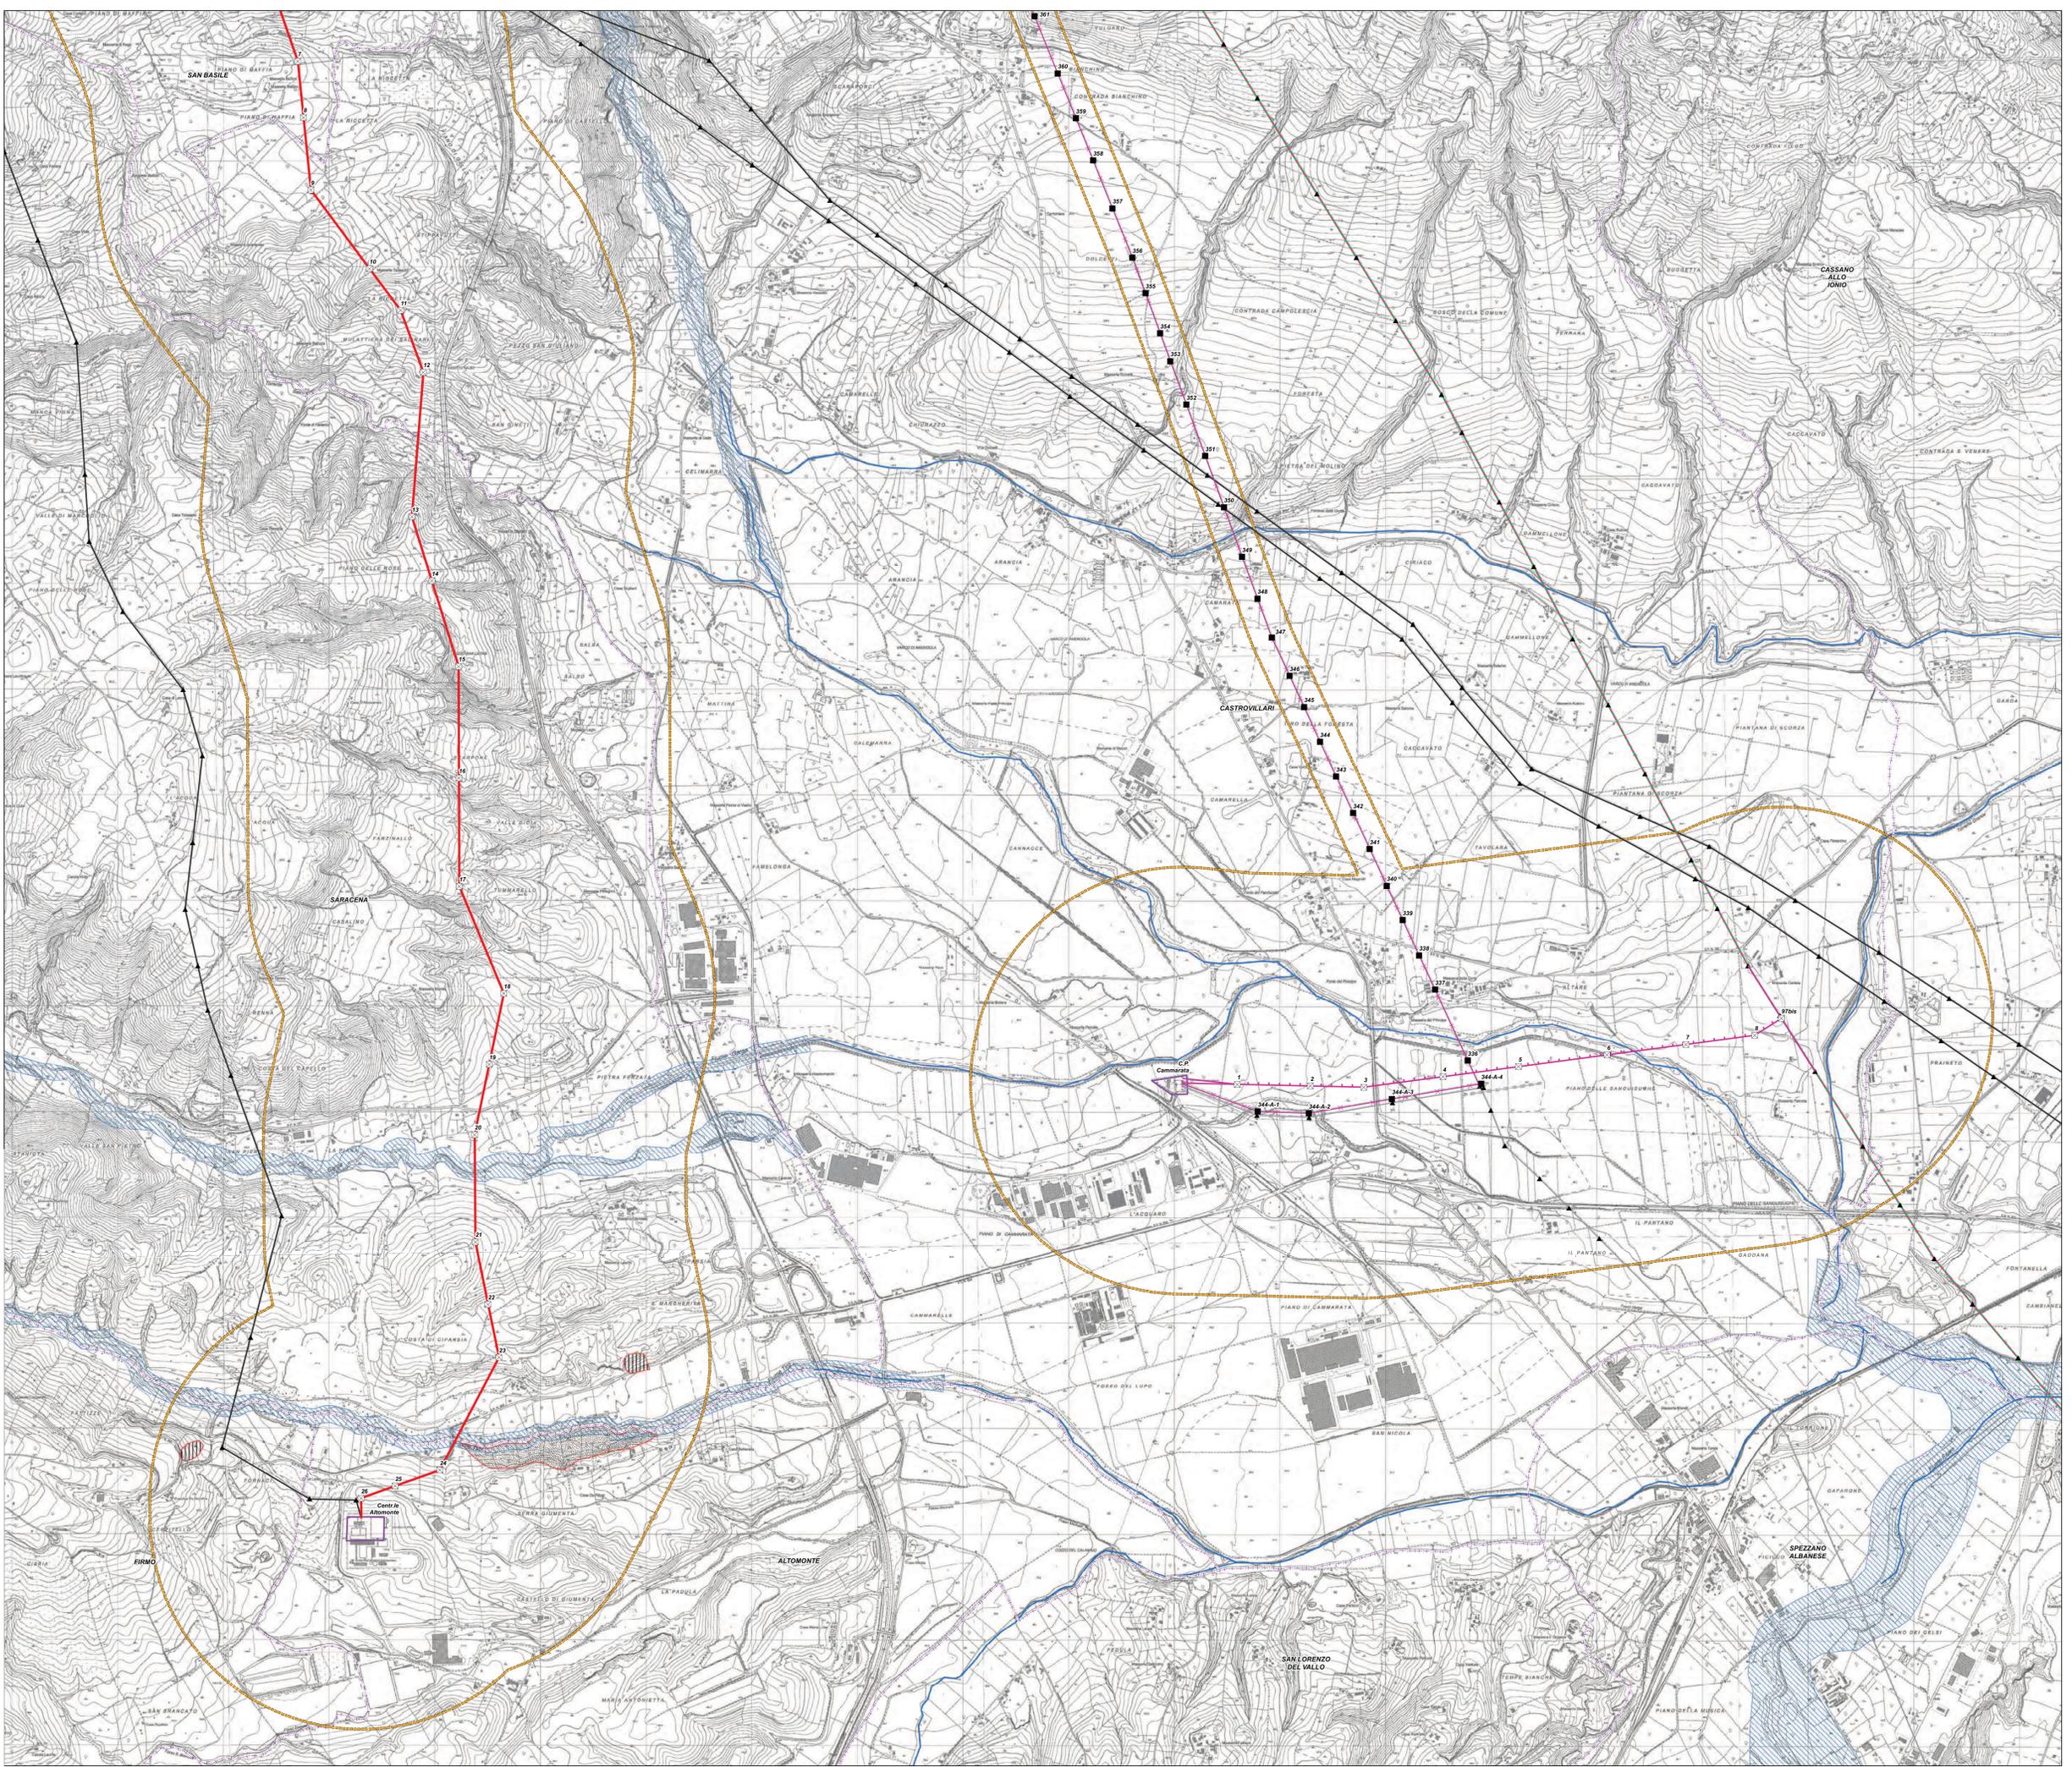

Fonti:
 - Autorità di Bacino Regione Calabria
 - Portale Cartografico Regione Calabria

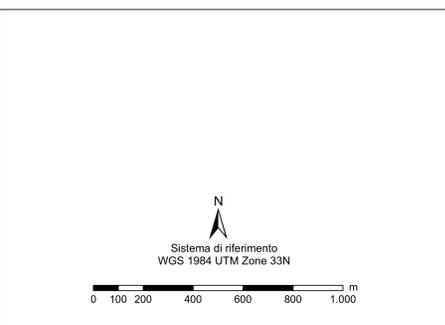

| | | | | | |
|------------------------------|---|------------|-----------------|------------|-------------|
| REVISIONI | | | | | |
| N. | 00 | 16/12/2016 | prima emissione | Progettor | G. Luzi |
| DESCRIZIONE | | | LABORATO | VERIFICATO | N. Rivabene |
| TITOLO DEL PROGETTO | DERG10024BIAM2252_03_06 | | | | |
| PROGETTO | | | | | |
| RICAVATO DAL DOC. TERNA | RAZIONALIZZAZIONE DELLA RETE AD ALTA TENSIONE RICADENTE NELL'AREA DEL PARCO DEL POLLINO - Revisione della Prescrizione 1 del DEC/VA n. 3062 del 19/06/1998 relativa all'Elettrodotto 380 kV Lario - Rizziconi - EL 200 - Razionalizzazione della rete AT nel territorio di Castrovillari - EL 190 - Nuovo Elettrodotto a 380 kV tra il sottosegno 90 della linea esistente Lario - Rossano 1 e l'esistente Stazione Elettrica di Altomonte | | | | |
| CLASSIFICAZIONE DI SICUREZZA | RELAZIONE GEOLOGICA PRELIMINARE Carta del Rischio e della Pericolosità da frana e da inondazione | | | | |
| NOME DEL FILE | SCALA | FORMATO | SCALA | FOGLIO | |
| DERG10024BIAM2252_03_06.pdf | 1 unità = 1 cm | AD | 1:10.000 | 6/6 | |

Questo documento contiene informazioni di proprietà Terna SpA e deve essere utilizzato esclusivamente dal destinatario e in relazione alle finalità per le quali è stato ricevuto. È vietata qualsiasi forma di riproduzione o divulgazione senza l'espresso consenso di Terna SpA. This document contains information proprietary to TERNIA S.p.A. and it will have to be used exclusively for the purposes for which it has been furnished. Whenever change of printing or reproduction without the written permission of TERNIA S.p.A. is prohibited.