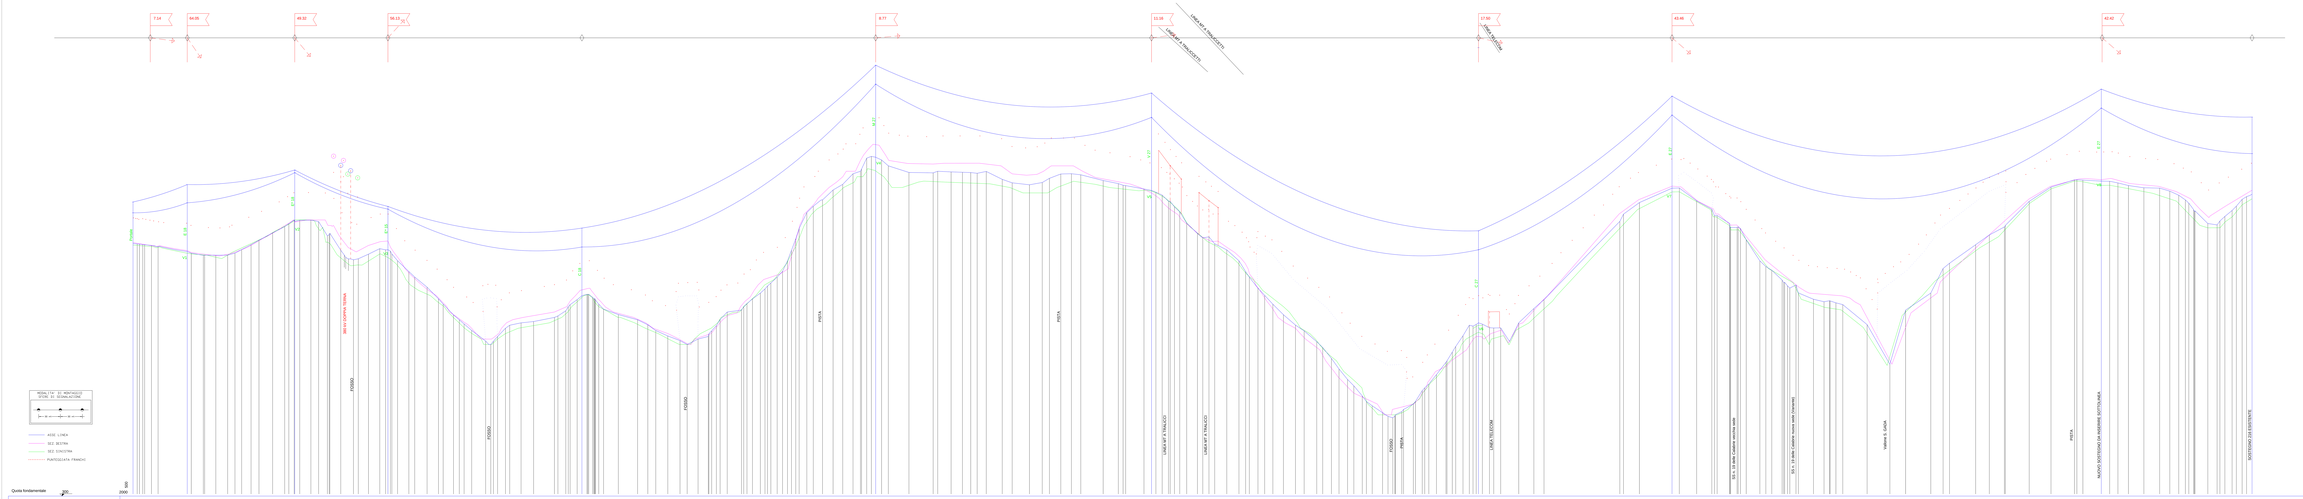
7.14
64.35
49.52
56.13
8.77
11.16
17.50
43.46
43.42
LINEA TELECOM
SR 43 CAPOLA TORINA
FOSSO
FOSSO
FOSSO
PISTA
FOSSO
PISTA
LINEA ALTA TENSIONE
LINEA ALTA TENSIONE
FOSSO
PISTA
LINEA TELECOM
SS 31 DI MONTE CAMPO MOTTOLINA
SS 31 DI MONTE CAMPO MOTTOLINA VIAB.
VIABIL IL LAGHI
PISTA
NUOVO SOTTOPASSO DA ESEGUIRE SOTTOLINEA
SOTTOPASSO DA ESEGUIRE
ASSE LINEA
SEZ. SETTRA
SEZ. SINISTRA
PUNTEGGIATA FRANCHI
Quota fondamentale
2000
1400
QUOTE TERRENO
PALI
Portale
216/I
216/H
216/G
216/F
216/E (8.77°S)
216/D (11.16°S)
216/C (17.49R°S)
216/B (43.46R°S)
216/A (42.4°S°S)
216-B/S
DISTANZE TRA PALI
80.21
158.55
137.47
286.17
433.34
408.53
482.31
285.53
433.27
222.35
PROGRESSIVE
COLTURE
Pascoli
SEMINATIVO
INCOLTO
SEMINATIVO
INCOLTO
INCOLTO
INCOLTO
INCOLTO
INCOLTO
INCOLTO
ULIVETO
PASCOLO
BOSCO
SEMINATIVO
NATURA TERRENO
ARGILLOSO

| | | |