


INTERVENTO 1 - NUOVO RACCORDO 220 kV AEREO DALLA LINEA TUSCIANO-ROTONDA ALLA S.E. DI LAINO

INTERVENTO 2 - T1. REALIZZAZIONE di nuovo tratto linea Rotonda-Mucone

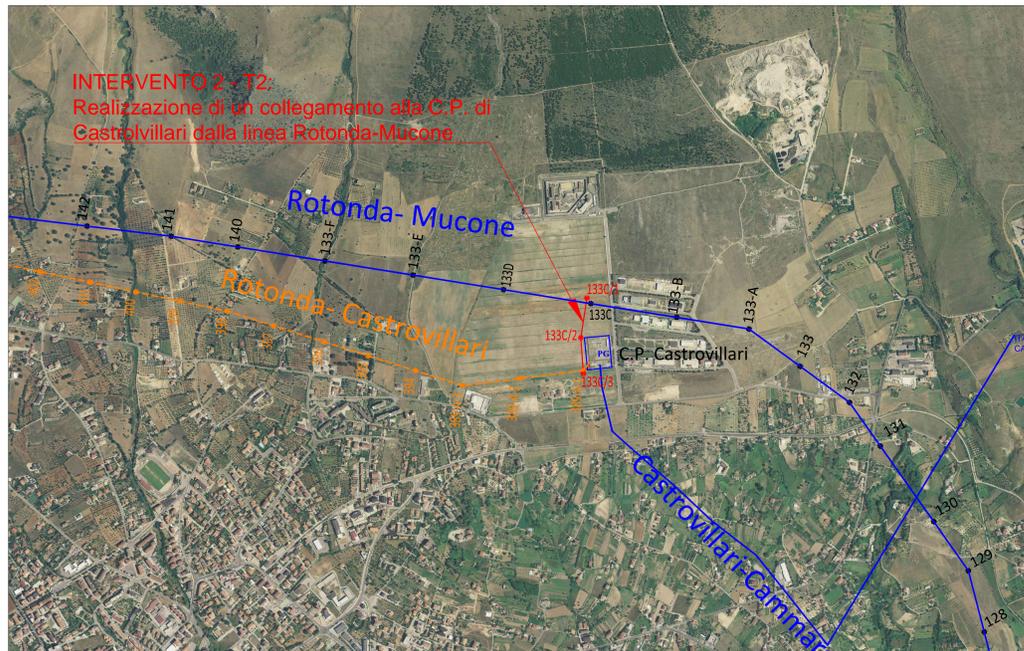

INTERVENTO 2 - T2. Realizzazione di un collegamento alla C.P. di Castrovillari dalla linea Rotonda-Mucone

LEGENDA

- Confini comunali
 - Tratti di elettrodotto 150 kV S.E. da realizzare
 - Tratti di elettrodotto 220 kV S.E. da realizzare
 - Tratti linee aeree 380 kV esistenti
 - Tratti linee aeree 220 kV esistenti
 - Tratti linee aeree 150 kV esistenti
 - Tratti linee aeree da demolire
- Attraversamento n°xx - Interferenza con Autostrada
 - Attraversamento n°xx - Interferenza con Strada Statale
 - Attraversamento n°xx - Interferenza con Strada Provinciale
 - Attraversamento n°xx - Interferenza con Ferrovia
 - Attraversamento n°xx - Interferenza con Corso d'Acqua (fiumi, torrenti, fossi, valloni)
 - Attraversamento n°xx - Interferenza con Metanodotto
 - Attraversamento n°xx - Interferenza con Acquedotto
 - Attraversamento n°xx - Interferenza con linea Telecomunicazione
 - Attraversamento n°xx - Interferenza con linea elettrica in Bassa Tensione (Vn<1000V)
 - Attraversamento n°xx - Interferenza con linea elettrica in Media Tensione (Vn<60kV)
 - Attraversamento n°xx - Interferenza con linea elettrica in Alta Tensione (Vn>60kV)



REVISIONI					
01	20/10/2014	PRIMA EMISSIONE		ELABORATO	VERIFICATO
02				ELABORATO	VERIFICATO
03				ELABORATO	VERIFICATO
TIPOLOGIA DELL'ELABORATO		CODIFICA DELL'ELABORATO			
Corografia		DE10025F_ACSC0085			
PROGETTO		TE FR 10 025		RAZIONALIZZAZIONE RETE ALTA TENSIONE AREA PARCO DEL POLLINO	
RICAVATO DAL DOC. TERNA				OTTEMPERANZA PRESCRIZIONE N. 1 del decreto DEC/VIA/3062 del 19.06.1998	
CLASSIFICAZIONE DI SICUREZZA				INTERVENTO 2	
				Nuovo tratto 150 kV Var. all'elettrodotto 220 kV Rotonda - Mucone All Corografia su ortofoto con attraversamenti	
DE10025F_ACSC0085_00.dwg	1 unità = 1 mt.	AO	1:10.000	1 / 1	

Questo documento contiene informazioni di proprietà Terna Rete Italia S.p.A. e deve essere utilizzato esclusivamente dai destinatari in relazione alle finalità per le quali è stato redatto. È vietata qualsiasi forma di riproduzione o divulgazione senza il permesso scritto di Terna Rete Italia S.p.A. This document contains information proprietary to Terna Rete Italia S.p.A. and it will have to be used exclusively for the purposes for which it has been furnished. Whichever shape of spreading or reproduction without the written permission of Terna Rete Italia S.p.A. is prohibited.