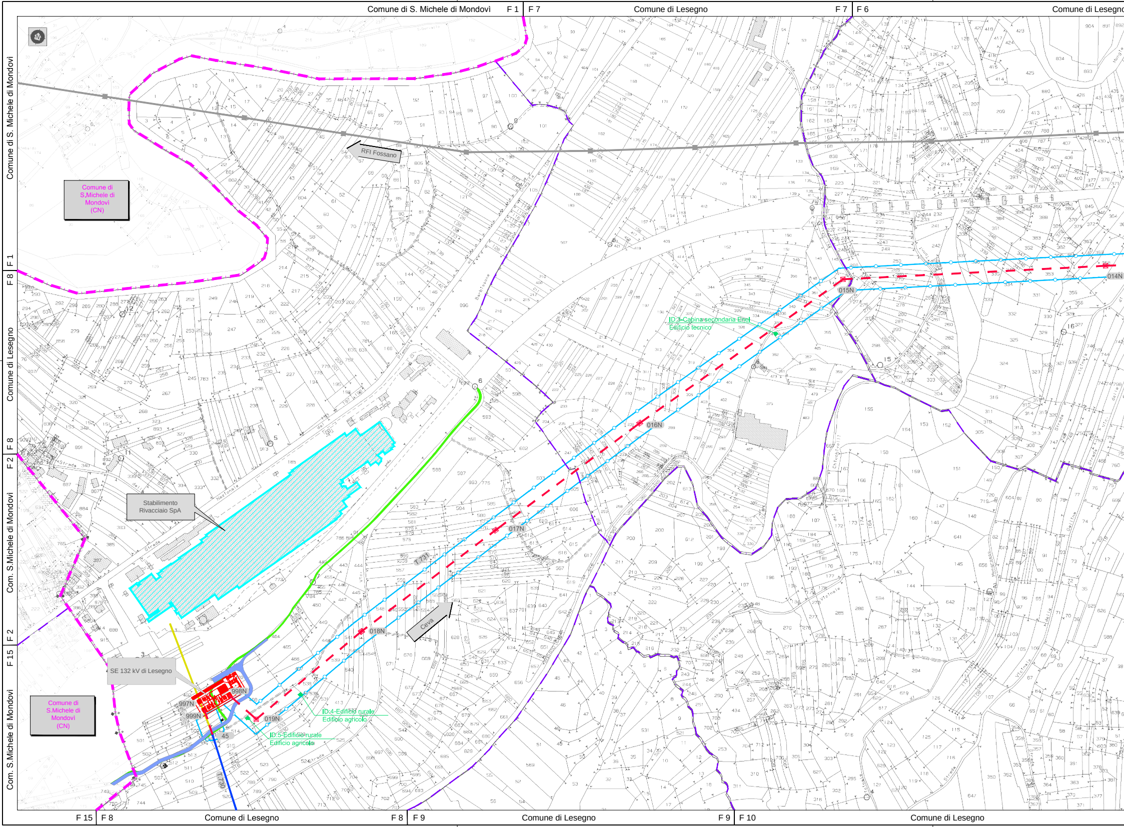
Comune di S. Michele di Mondovì F 1
F 7 Comune di Lesegno F 7
F 6 Comune di Lesegno
Comune di S. Michele di Mondovì F 1
F 8 Comune di Lesegno F 8
F 2 Comune di S.Michele di Mondovì F 2
F 15 Com. S.Michele di Mondovì
F 15 F 8 Comune di Lesegno F 8
F 9 Comune di Lesegno F 9
F 10 Comune di Lesegno
Comune di S.Michele di Mondovì (CN)
Comune di S.Michele di Mondovì (CN)
RFI Fossano
Stabilimento Rivacciaio SpA
SE 132 kV di Lesegno
Ceva
T.731
T.730
014N
015N
016N
017N
018N
019N
997N
998N
999N
45
ID:3-Cabina secondaria Enel Edificio tecnico
ID:4-Edificio rurale Edificio agricolo
ID:5-Edificio rurale Edificio agricolo
Strada Nazionale
Strada Vicinale

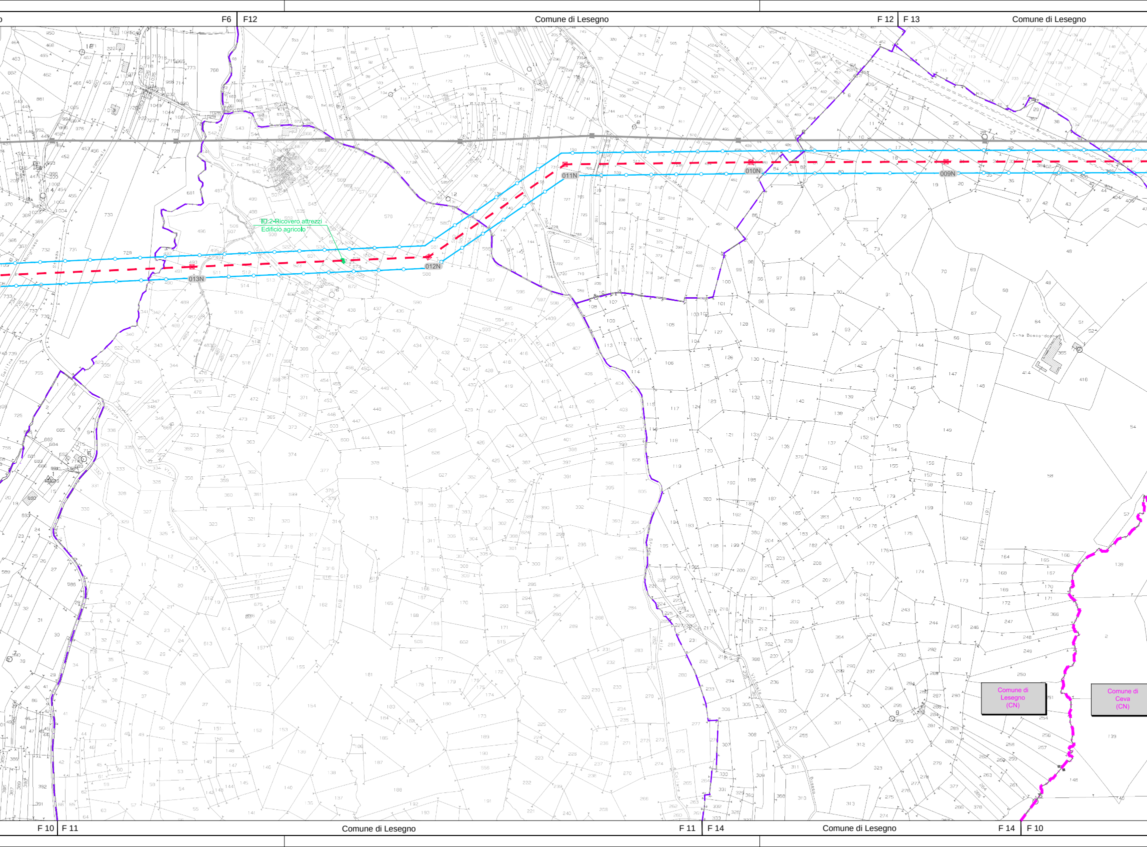
F6
F12
Comune di Lesegno
F 12
F 13
Comune di Lesegno
ID.2-Ricovero attrezzi
Edificio agricolo
013N
012N
011N
010N
009N
C.na Bosco-donne
Comune di Lesegno (CN)
Comune di Ceva (CN)
F 10
F 11
Comune di Lesegno
F 11
F 14
Comune di Lesegno
F 14
F 10

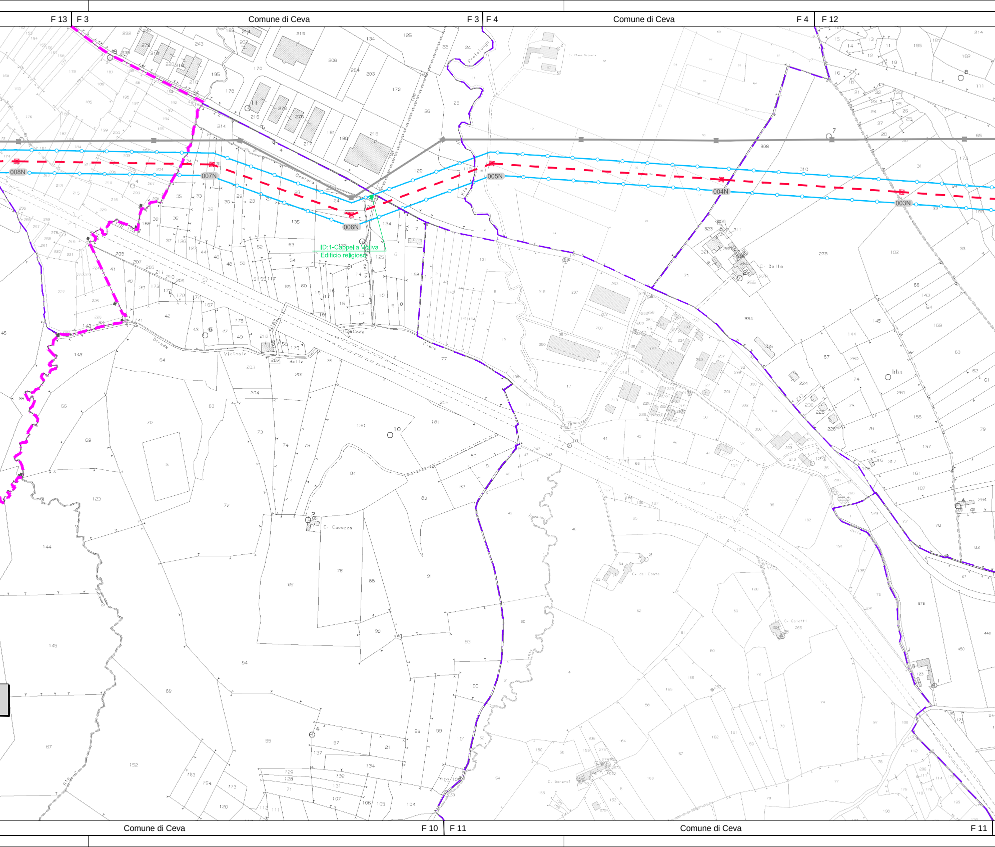
F 13
F 3
Comune di Ceva
F 3
F 4
Comune di Ceva
F 4
F 12
008N
007N
006N
005N
004N
003N
ID:1-Cappella Votiva
Edificio religioso
Beolera
Strada Vicinale delle Code
Piana
Rio Pretolungo
C. Cosazza
C. Bella
C. del Conte
C. Gabetti
C. Bonardi
Comune di Ceva
F 10
F 11
Comune di Ceva
F 11

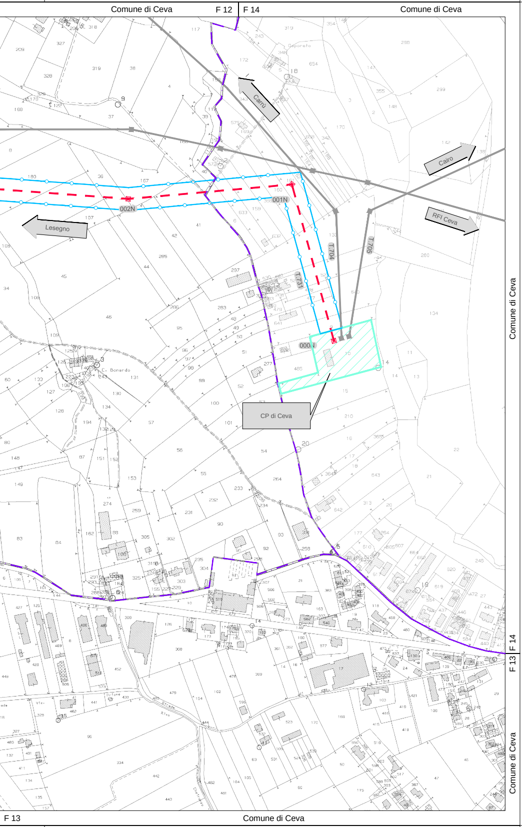
Comune di Ceva
F 12
F 14
Comune di Ceva
Carrù
Cairo
RFI Ceva
Lesegno
001N
002N
000.N
T.704
T.705
T.731
CP di Ceva
C. Bonardo
Caporato
Comune di Ceva
F 14
F 13
Comune di Ceva
F 13
Comune di Ceva

## Legenda

| | |
|---|---|
| 🟦 | Tratto di linea aerea a 132 kV esistente non interessato da modifiche |
| 001N 🟥 | Tratto di linea aerea a 132 kV in progetto |
| 🟨 | Tratto di linea aerea a 132 kV da demolire |
| ⬜ | Altre linee aeree AT non interessate dall'intervento |
| 🟥 | Stazione elettrica a 132 kV in progetto |
| ▨ | Cabina elettrica esistente di proprietà di ENEL Distribuzione S.p.A. |
| ▨ | Stabilimento della Rivacciaio S.p.A. |
| 🟩 | Strada vicinale esistente |
| 🟦 | Strada in progetto di accesso alla SE 132 kV di Lesegno |

### Confini amministrativi

| | |
|---|---|
| - · - | Confini Comunali |
| - · - | Limite foglio catastale |

### Dettaglio fascia Dpa

| | |
|---|---|
| Dpa | (Vedi elaborato RE23731NNBAX00004) |
| ▨ | Edifi con presenza di persone inferiore a 4 ore giornagliere |

MECHANIKOI s.r.l.s. società di ingegneria
Via Luis Zuegg 38, 39012 Merano (BZ)
info@mechanikoi.it
www.mechanikoi.it
P.IVA 02877980213
WE MAKE IDEAS SIMPLE

Dott. Ing. RICCARDO DELMASTRO N° A 916

Unità Progettazione Realizzazione Impianti
Il Responsabile
(P. ZANNI)

| | | | | | |
|---|---|---|---|---|---|
| - | - | - | - | - | - |
| 00 | 31/05/2016 | Prima emissione | Mechanikoi | F.Pedrinazzi | P.Zanni |
| Rev. | Data | Descrizione della revisione | Elaborato | Verificato | Approvato |

Terna Rete Italia
TERNA GROUP

Direzione Territoriale Nord Ovest

UPRI

Impianto: Linea a semplice terna a 132 kV

**Lesegno - Ceva**

N.terna: 731

Tensione(kV): 132

Titolo:
Nuova Stazione Elettrica a 132 kV "Lesegno" da inserire sull'esistente linea a 132 kV T.730 "Rivacciaio – Mondovì" e nuovo elettrodotto aereo a 132 kV T.731 "Lesegno – Ceva"

## Verifica di assoggettabilità a VIA
Planimetria catastale con fascia DpA

Scale: 1:4000

Ricavato dal doc.:

Files: DE23731NNBAX00008_00_00.dwg
+ catastale 1:2000

Formato: 374 x 1886

Foglio: 1 di 1

Identificativo documento: D E 23731NN B AX 00008

TERNA si riserva a termini di legge la proprieta' di questo documento, con divieto di riprodurlo, di consegnarlo
o di renderlo comunque noto a Terzi senza preventiva autorizzazione.

Progetto:
TEAX12730
Connessione Utente Rivacciaio SpA

Identificativi doc. esterno:
-