Legenda

- Tratto di linea aerea a 132 kV esistente non interessato da modifiche
- Tratto di linea aerea a 132 kV in progetto
- Tratto di linea aerea a 132 kV da demolire

Conduttori impiegati

	Tratta	Numero Conduttori per Fase (n°conduttori)	Tipo materiale	Diametro esterno (mm)	Formazione materiale conduttore	Formazione anima in acciaio	Sezione alluminio (mm²)	Sezione acciaio (mm²)	Sezione totale (mm²)	Modulo di elasticità (daN/mm²)	Coefficiente di dilatazione termica (°C⁻¹)	Carico di rottura (daN)	Massa specifica (Kg/m)

Legenda Profilo Altimetrico

Profilo del terreno

Sinistro
Asse linea
Destro

Catenaria del conduttore

In MFB (#FT)

Codici delle opere attraversate

- 001 Ferrovia
- 002 Autostrada
- 003 Strada extraurbana principale
- 004 Strada extraurbana secondaria
- 005 Strada provinciale
- 006 Strada comunale
- 007 Strada vicinale
- 008 Sottopasso
- 009 Cavidotto
- 010 Linea aerea in cavo
- 011 Linea aerea in conduttori nudi

Quota fondamentale

Stazioni

Quote terreno

Distanza parziale tra picchetti di rilievo

Progressive

Angolo di deviazione linea ("Sx) (+ = Sinistro - - = Destro)

Pianta

Annotazione Sostegno			
Sfere di segnalazione			
Natura terreno e tipo coltura			
Comune (Provincia)			
Attraversamenti e commenti generici			

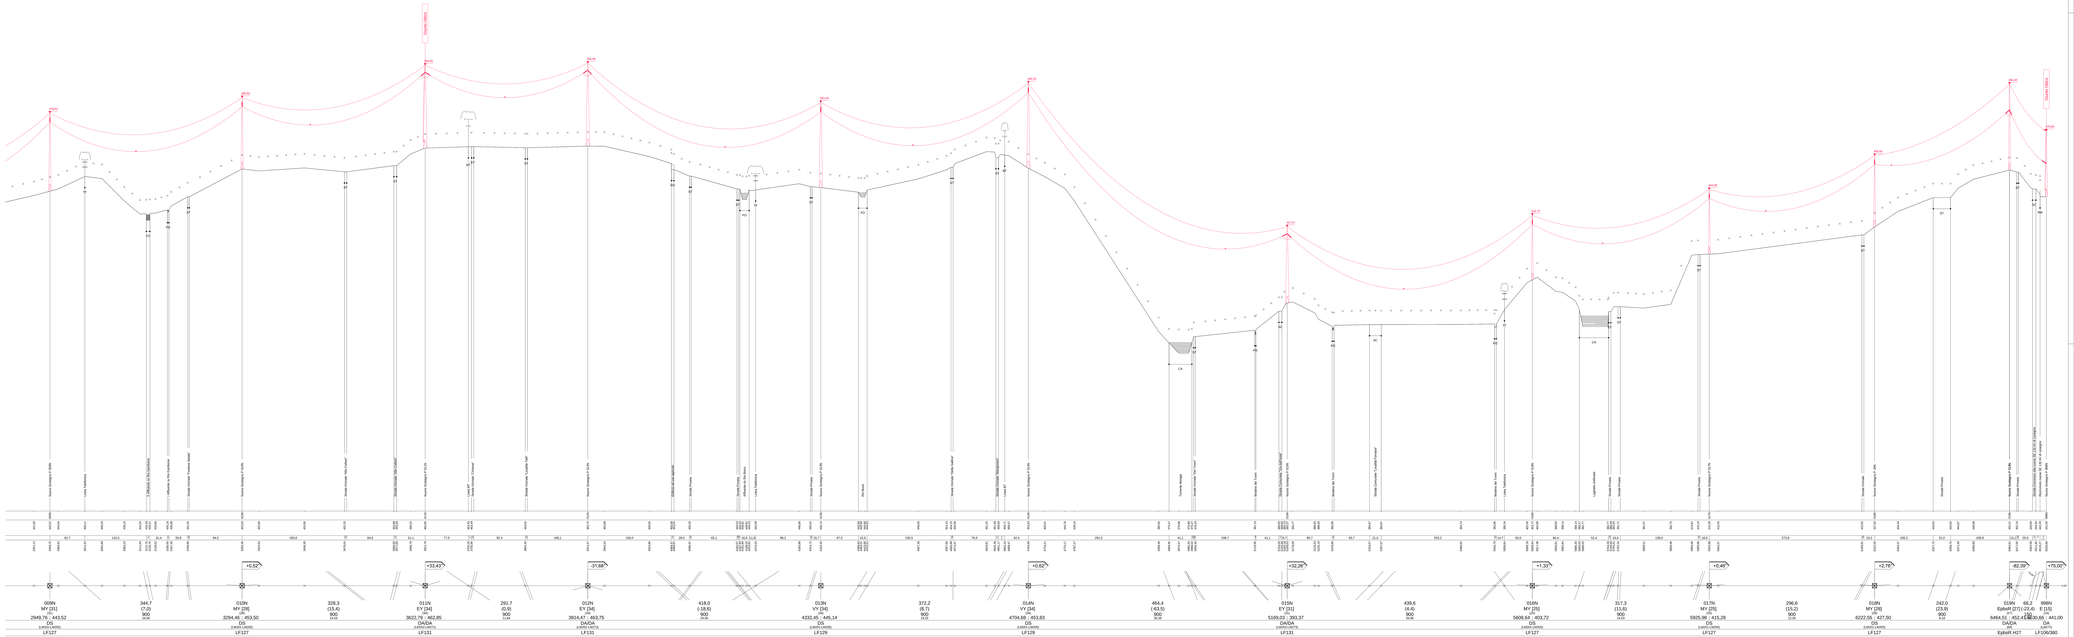

ID	DATA/DATE	Prima emissione	Mechanitrol	F. Pedrazzi	P. Zanni
Rev.	Data	Descrizione della revisione	Elaborato	Verificato	Approvato

Terna Rete Italia
DESIGN & BUILD

Lesegno - Ceva

Progetto: Linea a semplice terna a 132 kV

Commessa

Unità Funzionale

Area

731 | 132

Scala: Formato: 1:1000 A1

Titolo: Nuova Stazione Elettrica a 132 kV "Lesegno" da inserire in entra-esce alla linea a 132 kV "Ceva - Mondovì" e relativi raccordi alla nuova stazione elettrica a 132 kV "Lesegno - Ceva"

Progettista: MICHELE MANCINELLI ORDINE DEGLI INGEGNERI PROV. PERUGIA n. A 4760

Direttore Tecnico Nazionale

UPRI

Verifica di assoggettabilità a VIA
Profilo preliminare - Elaborato 7.721 "Lesegno - Ceva"

Prot.

Data

Disegnato dal disc.: PRA | File: LE23731NBAX00001_00_01.dwg

Foglio: 2 di 2

Dimensioni documento: 2310 x 680

Codificazione documento: L E 23731NN B AX 00001

TERNA si riserva la tutela ai sensi di legge a proprietà di questo documento, con divieto di riprodurlo, di consegnarlo a di renderlo conoscibile nota a Terzi senza preventiva autorizzazione.

Progetto: TERNA STM

Classificazione doc. elaborato:

Unità Funzionale Autorizzazione Impianti di Trasformazione
(P. Zanni)