


**01** Sottoservizi - rete idrica e antincendio  
1:10.000

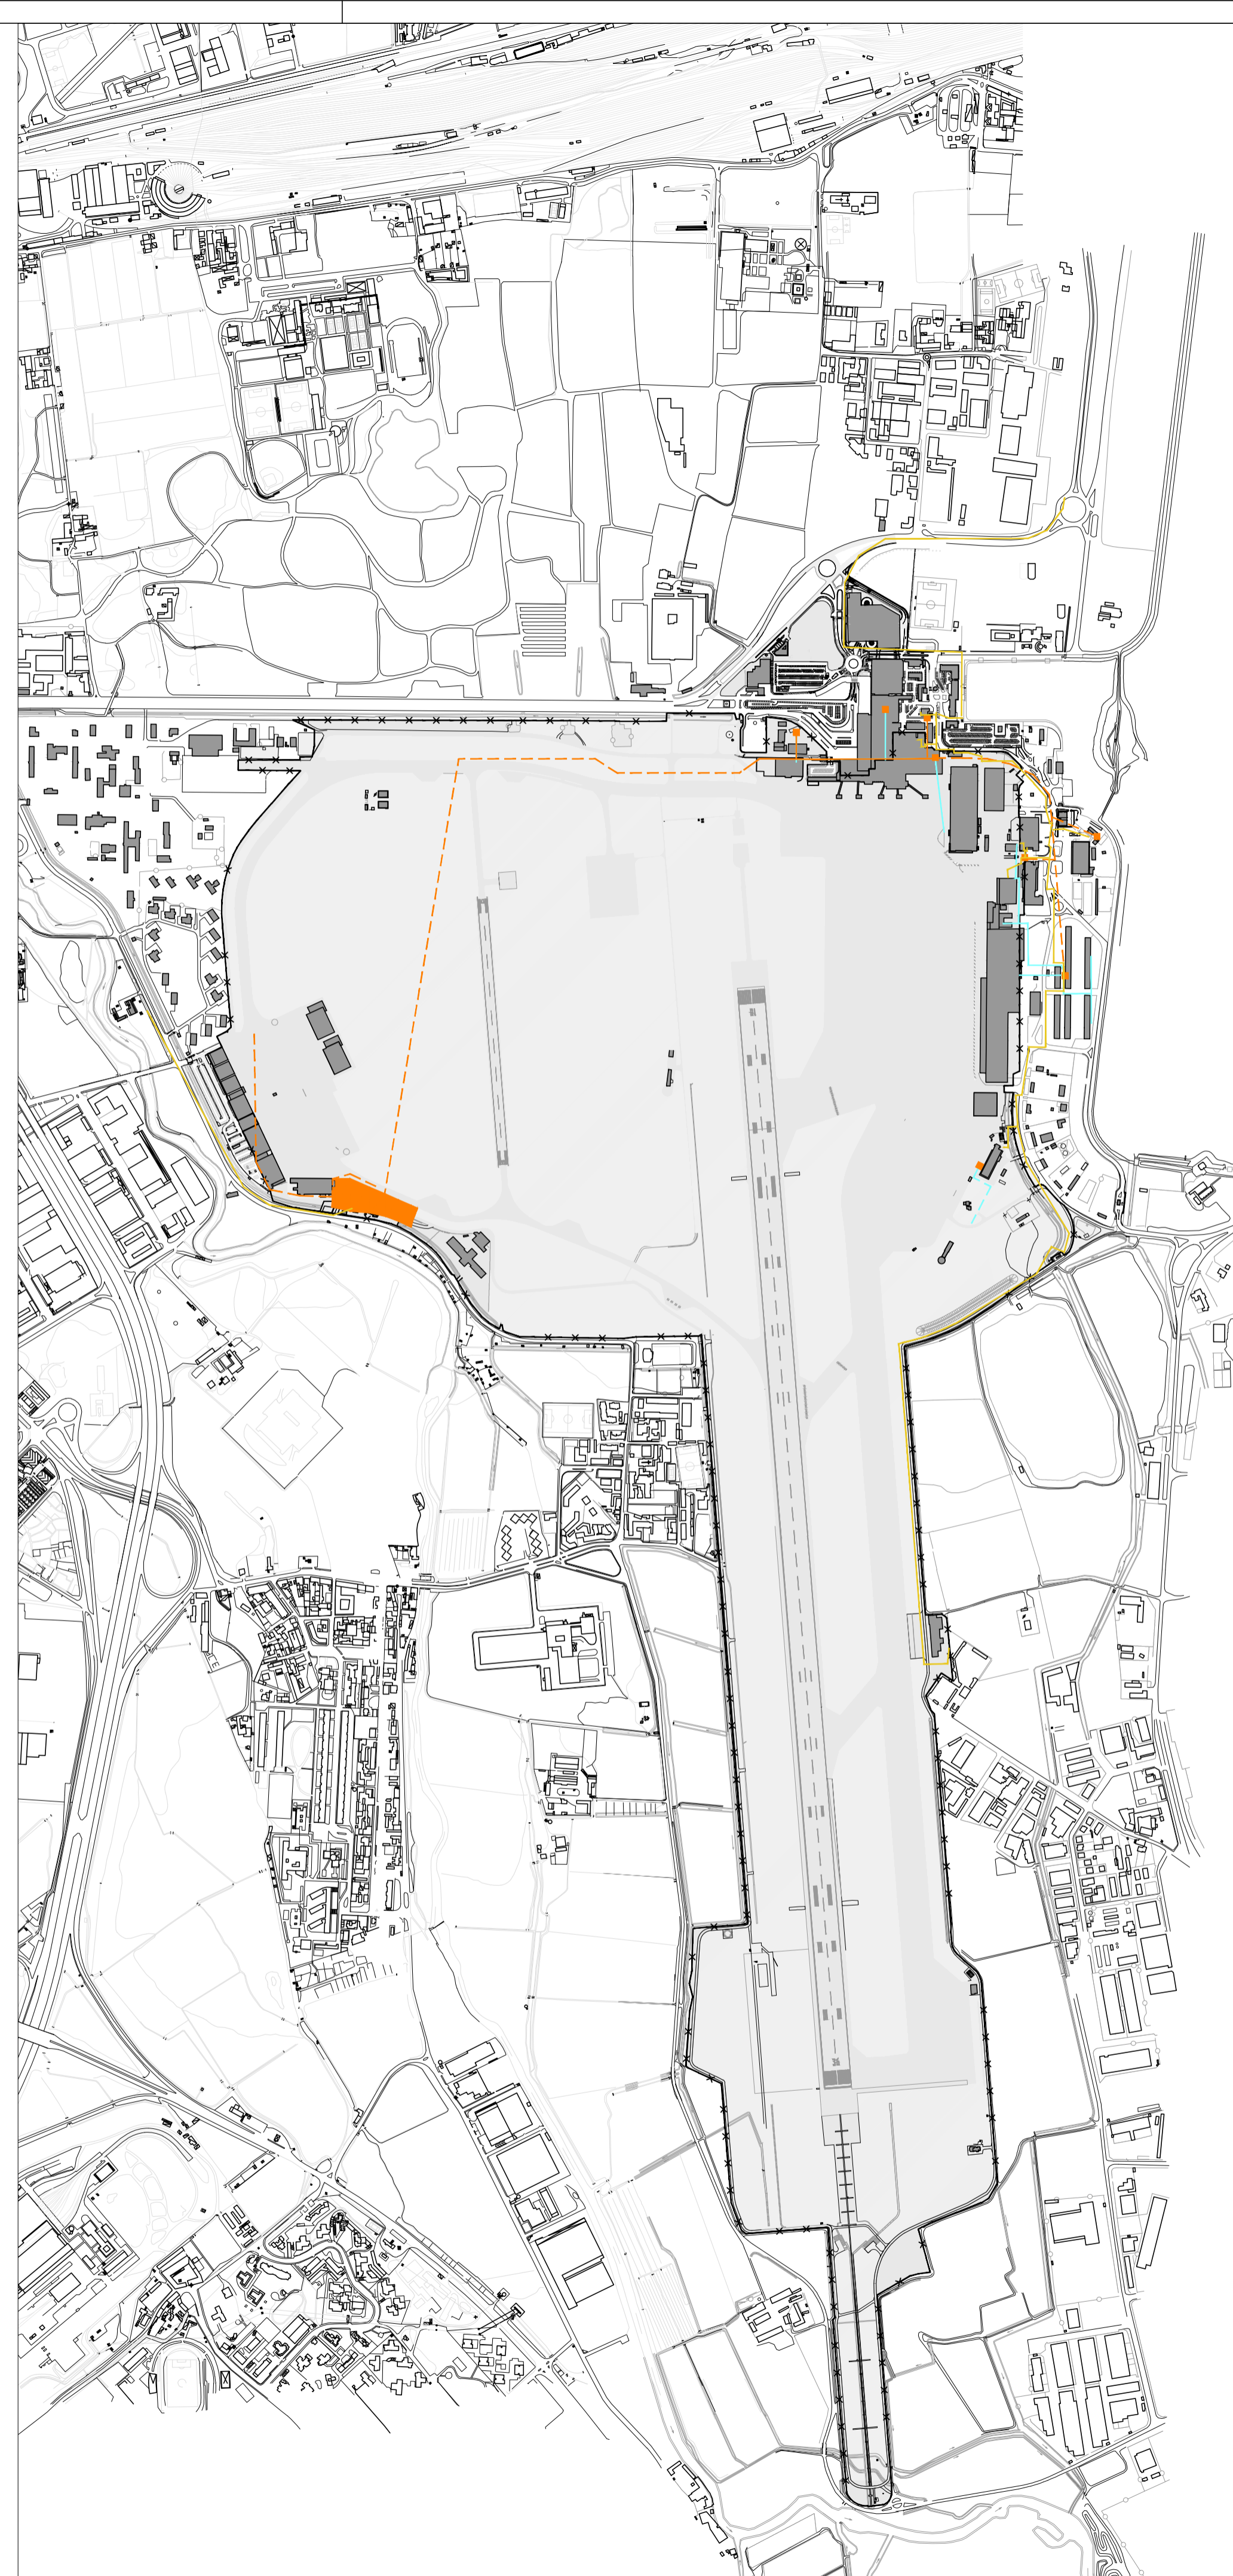

**02** Sottoservizi - rete elettrica  
1:10.000



**03** Sottoservizi - rete riscaldamento/ riscaldamento e rete metano  
1:10.000

**LEGENDA**

- CONFINI AEROPORTUALE
- CONFINI AIR SIDE - LAND SIDE
- EDIFICI E AREE ESISTENTI
- RETE METANO
- RETE ANTINCENDIO
- RETE IDRICA
- RETE MEDIA E BASSA TENSIONE
- PIPELINE
- CUNICOLO
- IMPIANTO RISCALDAMENTO
- IMPIANTO RISCALDAMENTO INTERRATO
- IMPIANTO RISCALDAMENTO DI PROGETTO
- IMPIANTO CONDIZIONAMENTO
- IMPIANTO CONDIZIONAMENTO DI PROGETTO
- RETE ACQUE NERE
- COLLETTORE
- COLLETTORE ACQUE BIANCHE
- LOCALIZZAZIONE SCARICO ACQUE INDUSTRIALI
- LOCALIZZAZIONE SCARICO ACQUE METEORICHE
- CENTRALE DI COGENERAZIONE
- CENTRALE TERMICA
- CONSEGNA ENEL
- CABINA ELETTRICA
- ANTINCENDIO




**ENAC**

MINISTERO DELLE INFRASTRUTTURE E DEI TRASPORTI  
ENTE NAZIONALE AVIAZIONE CIVILE  
DIREZIONE PROIEZIONE E PROGETTI



MASTERPLAN AEROPORTUALE			
N. DI PROGETTO: LP10/001	Scale: 1:5.000		
Codice: 15IAM095	4		
	3		
	2		
<b>MP ENAC</b>			
N. Elaborato	rev.	10/11/16	Sottoservizi
<b>M P 0 1 6 1</b>	0	29/07/16	Sottoservizi
	REV.	Data	Oggetto

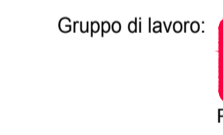

Gruppo di lavoro: **COORDINAMENTO SEA:** Ing. Alberto Scavari, Ing. Tommaso Zambelli, Arch. Emanuele Iannelli  
**ONEWORKS:** ONE WORKS S.P.A. GRUPPO DI LAVORO ONE WORKS  
Via Salaria 11 20121 Milano, Italia  
T +39 02 85893111 F +39 02 85893130  
info@oneworks.com  
Arch. Giulio De Carli, Arch. Giancarlo Sarti, Coordinamento: D'Alagni Massimo, Arch. Chiara Nistri, Coord. Maria Neri, Ing. Simona Di Tora, Arch. Luca Barozzi, Arch. Marco Casale, Ing. Stefano Perini, Arch. Daniele Tosi

**AEROPORTO DI MILANO LINATE**

**MASTERPLAN AEROPORTUALE**

**STATO DI FATTO  
SOTTOSERVIZI**

REDATTO: SD      CONTROLLATO: DS      APPROVATO: GDC

Novembre 2016      E' severamente vietata la riproduzione e la cessione a terzi senza autorizzazione S.E.A.  
MGP - mod. A4 - rev. 2 del 22.06.12