

PROGETTO DI COMPLETAMENTO  
 DELLE CONDOTTE CONSORTILI

PROFilo LONGITUDINALE CONDOTTE  
 SCARICO  
**V° tronco (ALBA CITTÀ)**

Studio del  
 Dott. **MAURIZIO SACCIETTO**

Disegno N. **22/A**

CUNEO, 15-12-1987  
 Agg. 22-4-1988

Scala 1:1000 - 1:100

DATA MODIFICHE

FIRMA



Architetto  
 Ingegnere

IL PROGETTISTA  
 IL COMMITTENTE

SOSTITUISCE  
 IL DISEGNO N. ....  
 SOSTITUITO  
 DAL DISEGNO N. ....

IL DIRETTORE LAVORI  
 L'IMPRESA

CUNEO (121001)  
 Corso Giolitti n.° 36  
 Telefono (0171) 68381

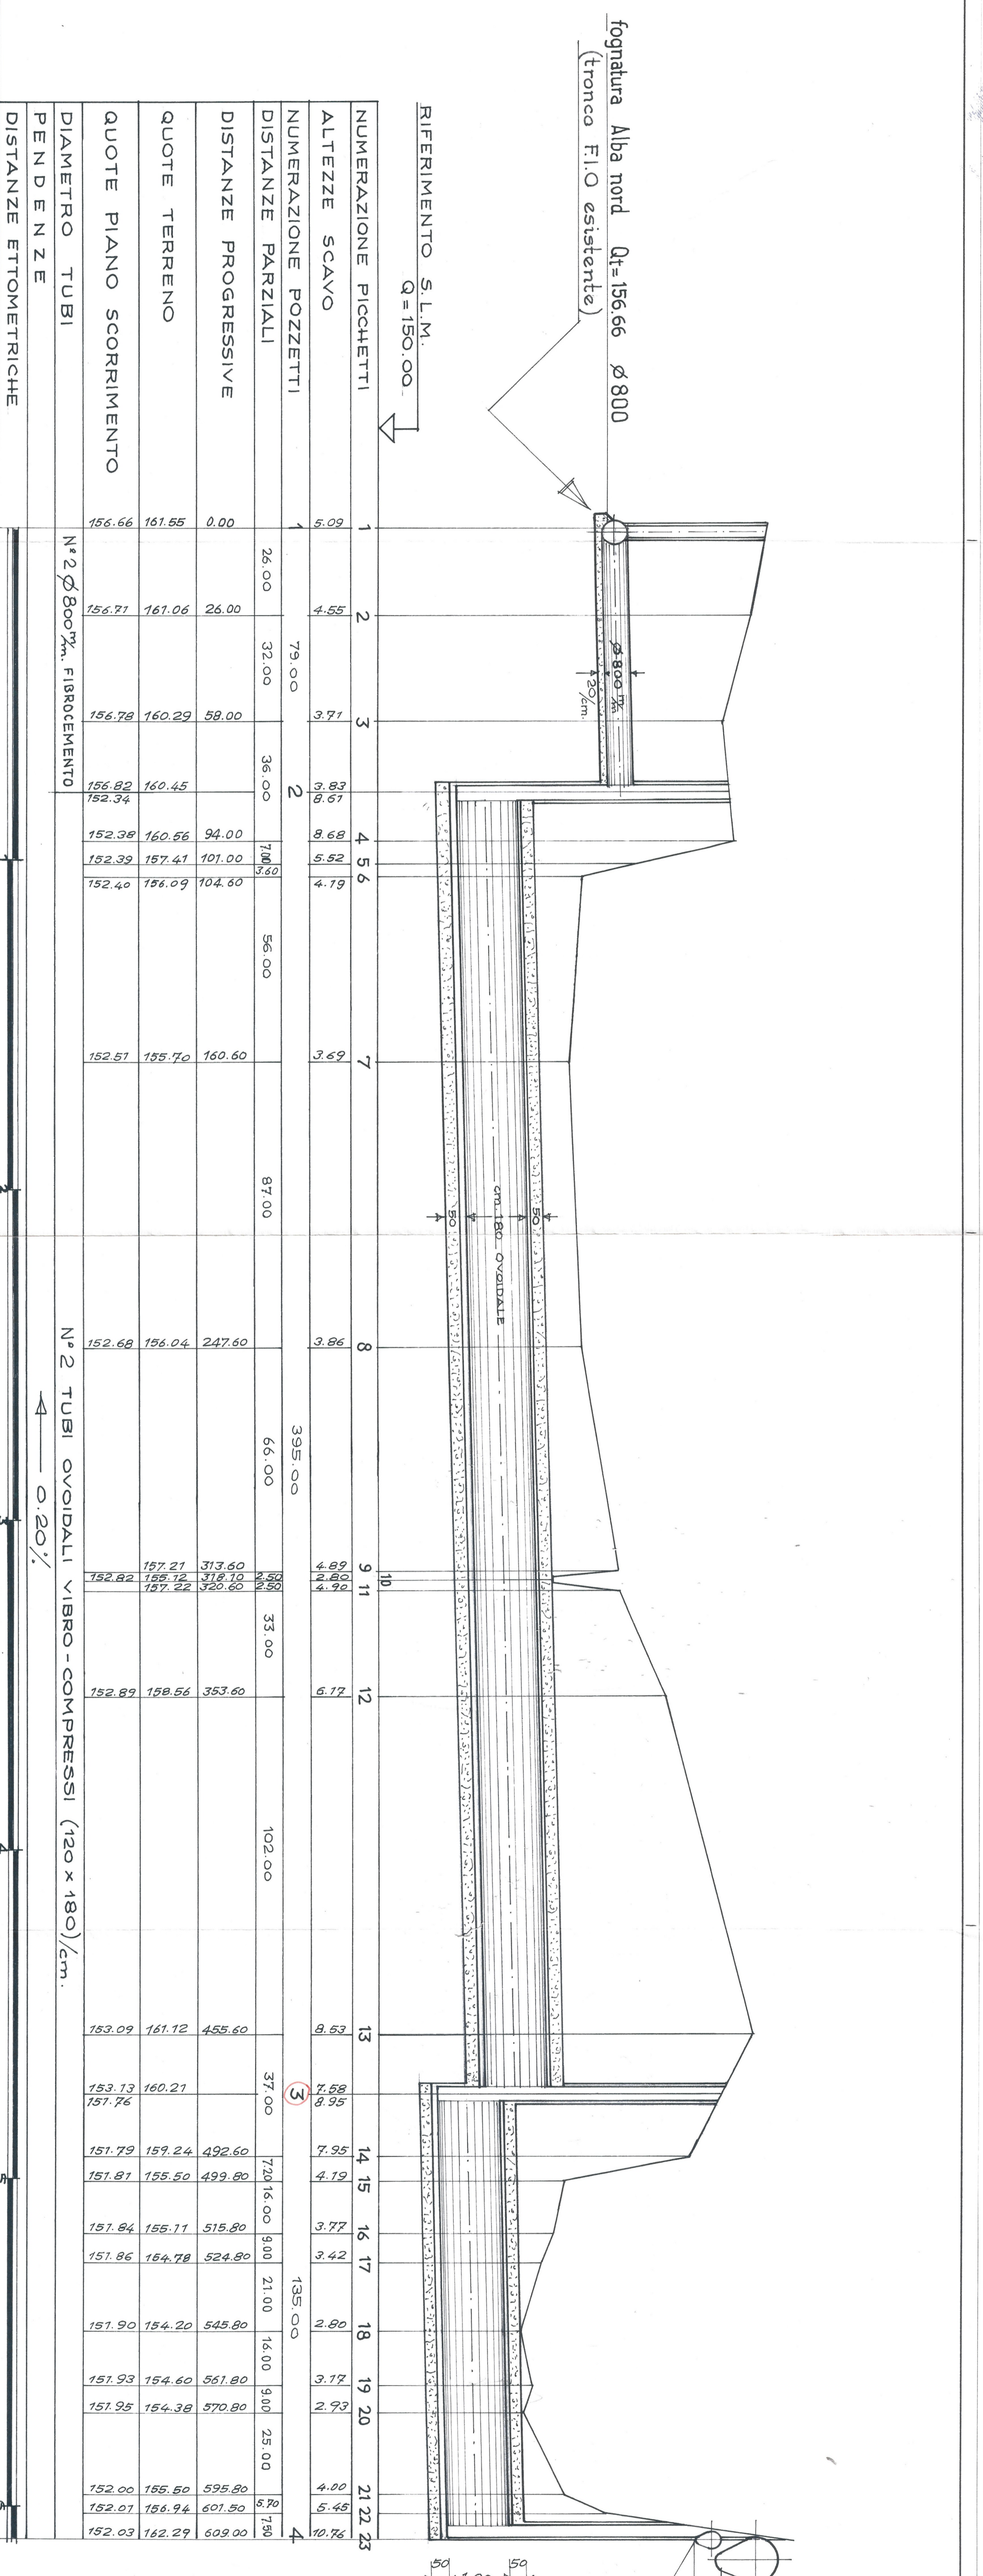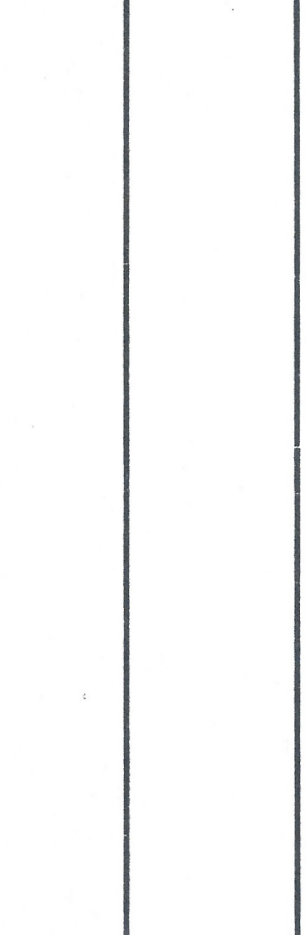

RIFFERIMENTO S.L.M. q = 150.00

NUMERAZIONE PICCHETTI	ALTEZZE SCAVO	NUMERAZIONE POZZETTI	DISTANZE PARZIALI	DISTANZE PROGRESSIVE	QUOTE TERRENO	QUOTE PIANO SCORRIMENTO	DIAMETRO TUBI	PENDENZE	DISTANZE ETNOMETRICHE

IMPIANTO PERCOLATORE  
 (resistente e da eliminare)

sfioratore ovoidale 130/200 Qt = 159.79  
 scarico città di Alba Qt = 159.29  
 ovoidale 60/90