

ALLEGATO Nr. 6/24

CONSORZIO PER LA RACCOLTA E LA DEPURAZIONE DELLE ACQUE REFLUE "ALBA NORD"

PROGETTO DI COMPLETAMENTO DELLE CONDOTTE CONSORTILI

OPERE D'ARTE SCARICO V° tronco (ALBA CITTÀ)

Studio del Dott. MAURIZIO SAGLIETTO Architetto Ingegnere

CUNEO (12100) Corso Giolitti n° 36 Telefono (0171) 68381

DISEGNO N. 22/B

CUNEO, 15-12-1987 Agg. 22-4-1988

SCALA 1:20

RIFERIMENTO PRATICA N.

IL PROGETTISTA *M. Saglietto*

IL COMMITTENTE

IL DIRETTORE LAVORI *[Signature]*


L'IMPRESA

PROGETTO STRUTTURE

DIREZIONE STRUTTURE


CONSORZIO PER LA RACCOLTA E LA DEPURAZIONE DELLE ACQUE REFLUE "ALBA NORD" IL RESIDENTE

sezione trasversale del sifone

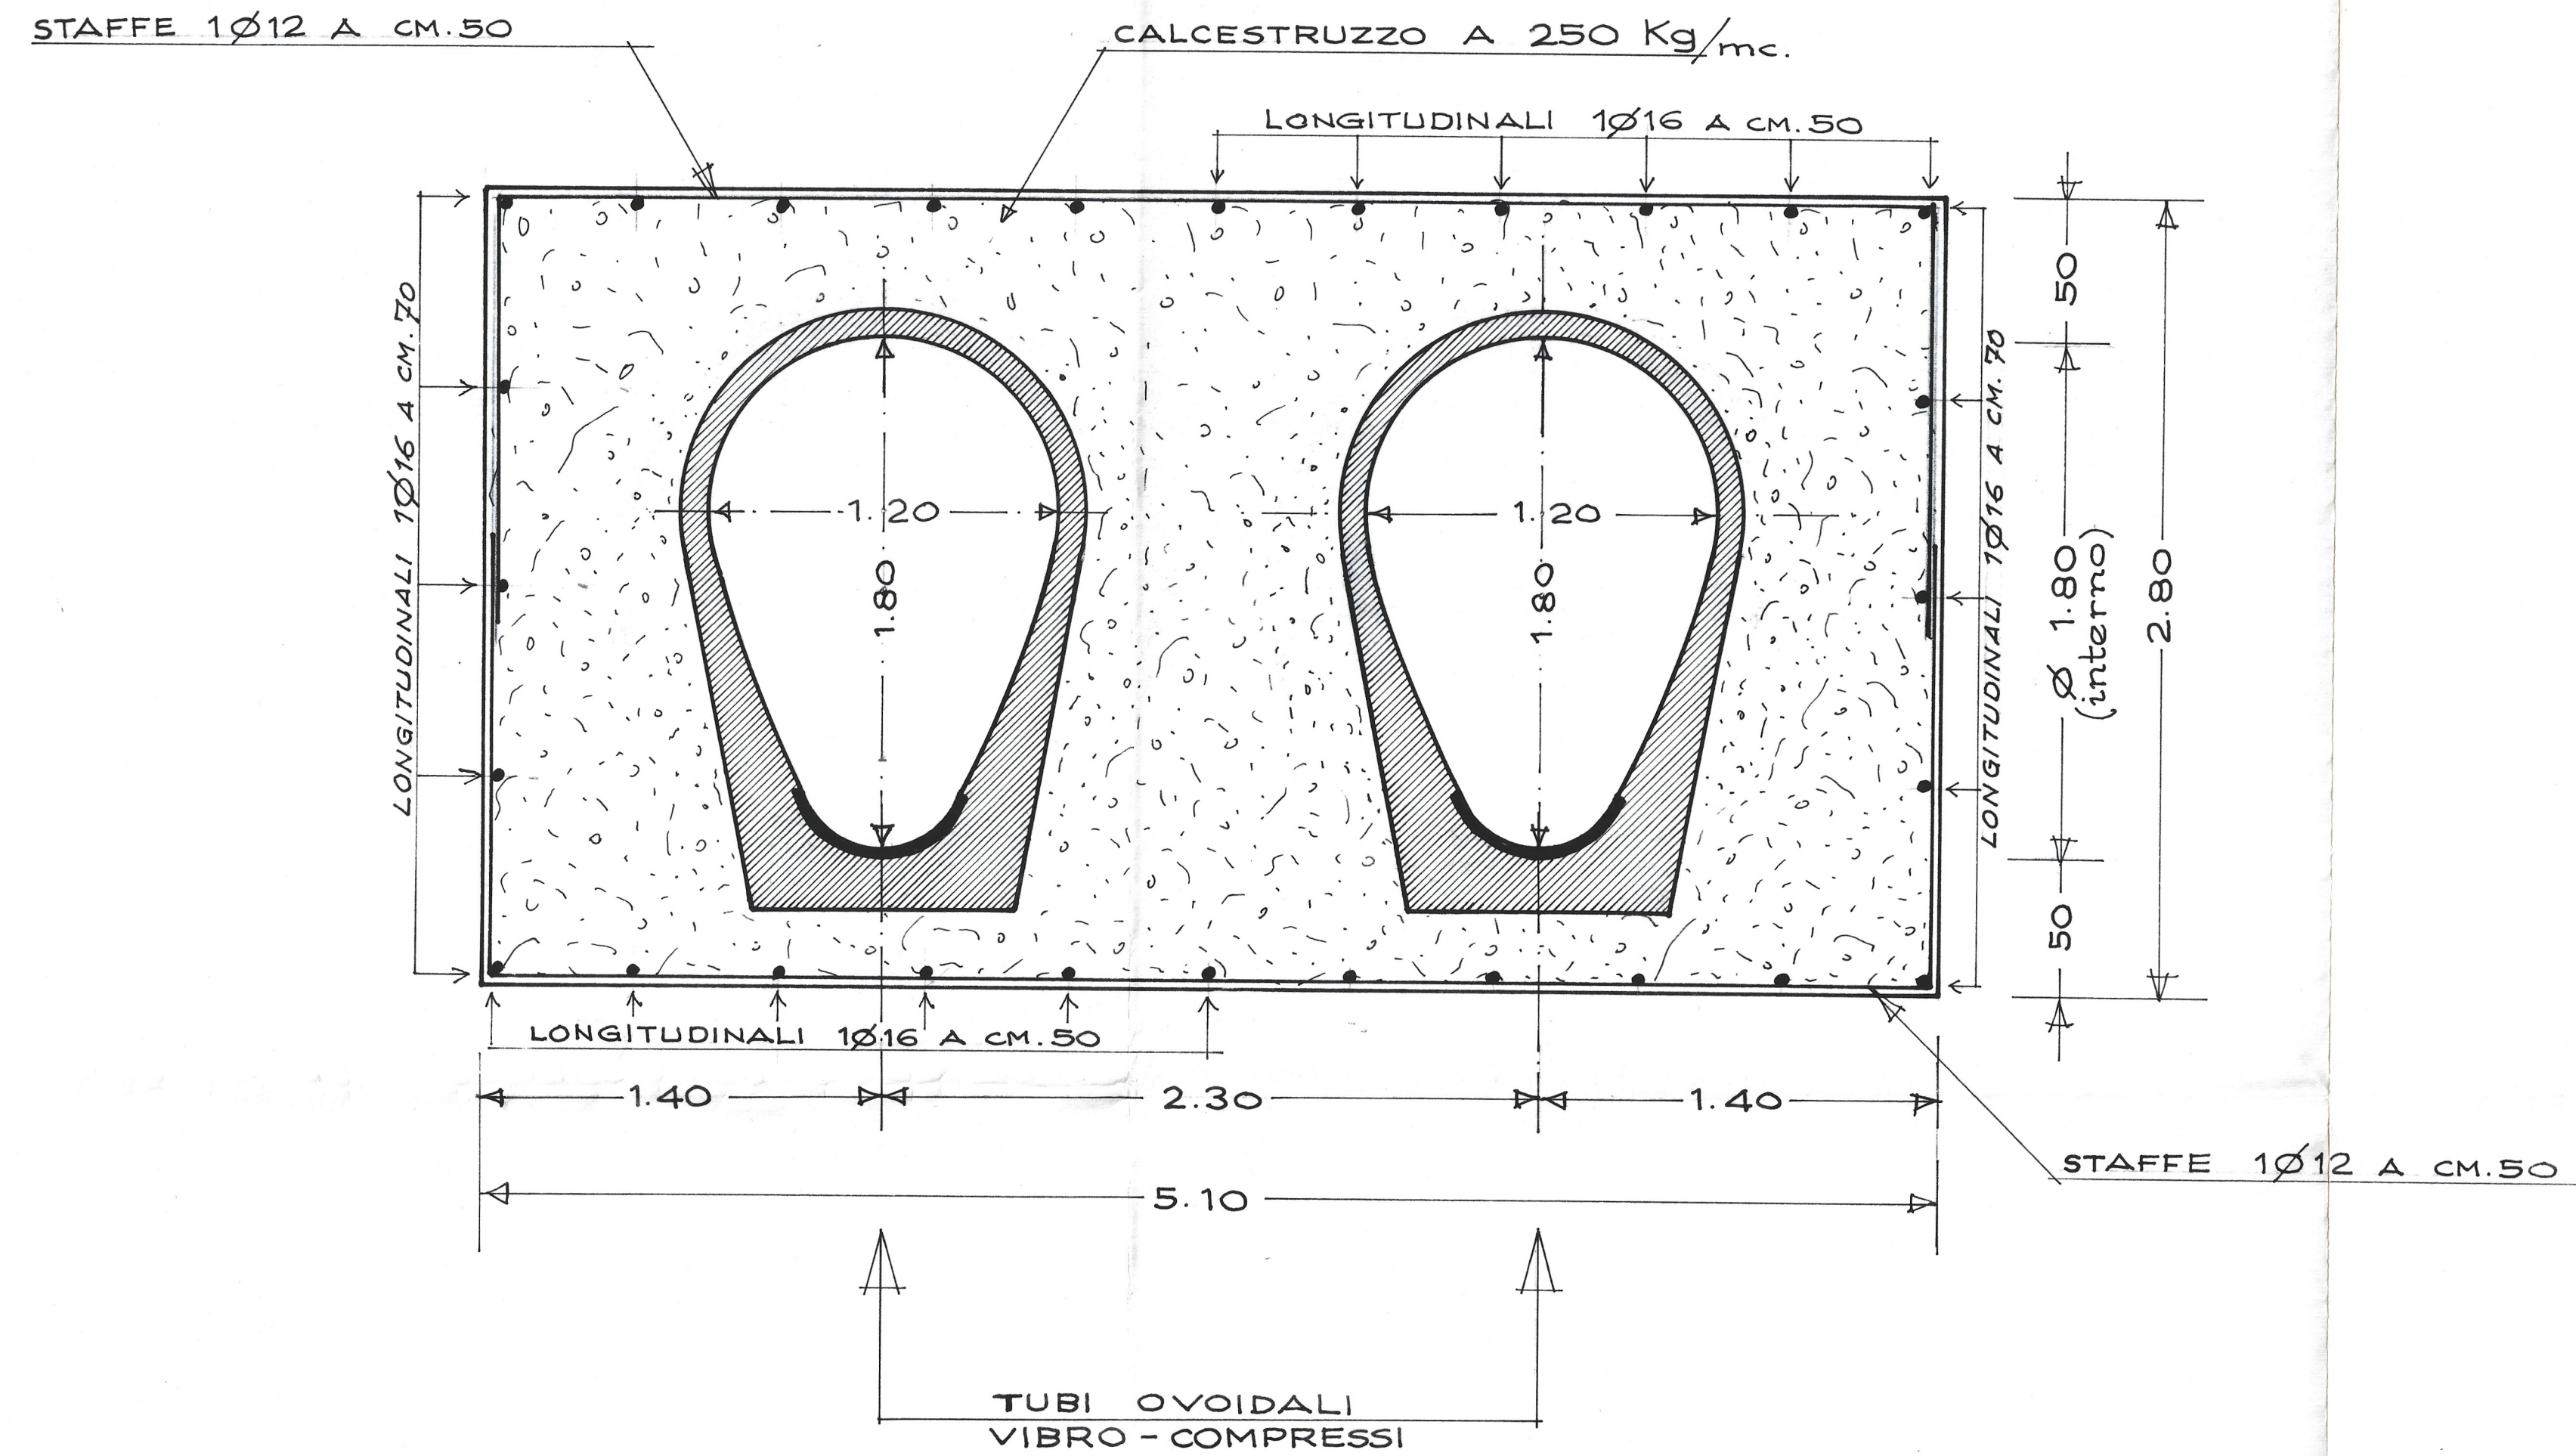

POZZETTO TIPO (riferito al pozzetto n° 3)

pianta

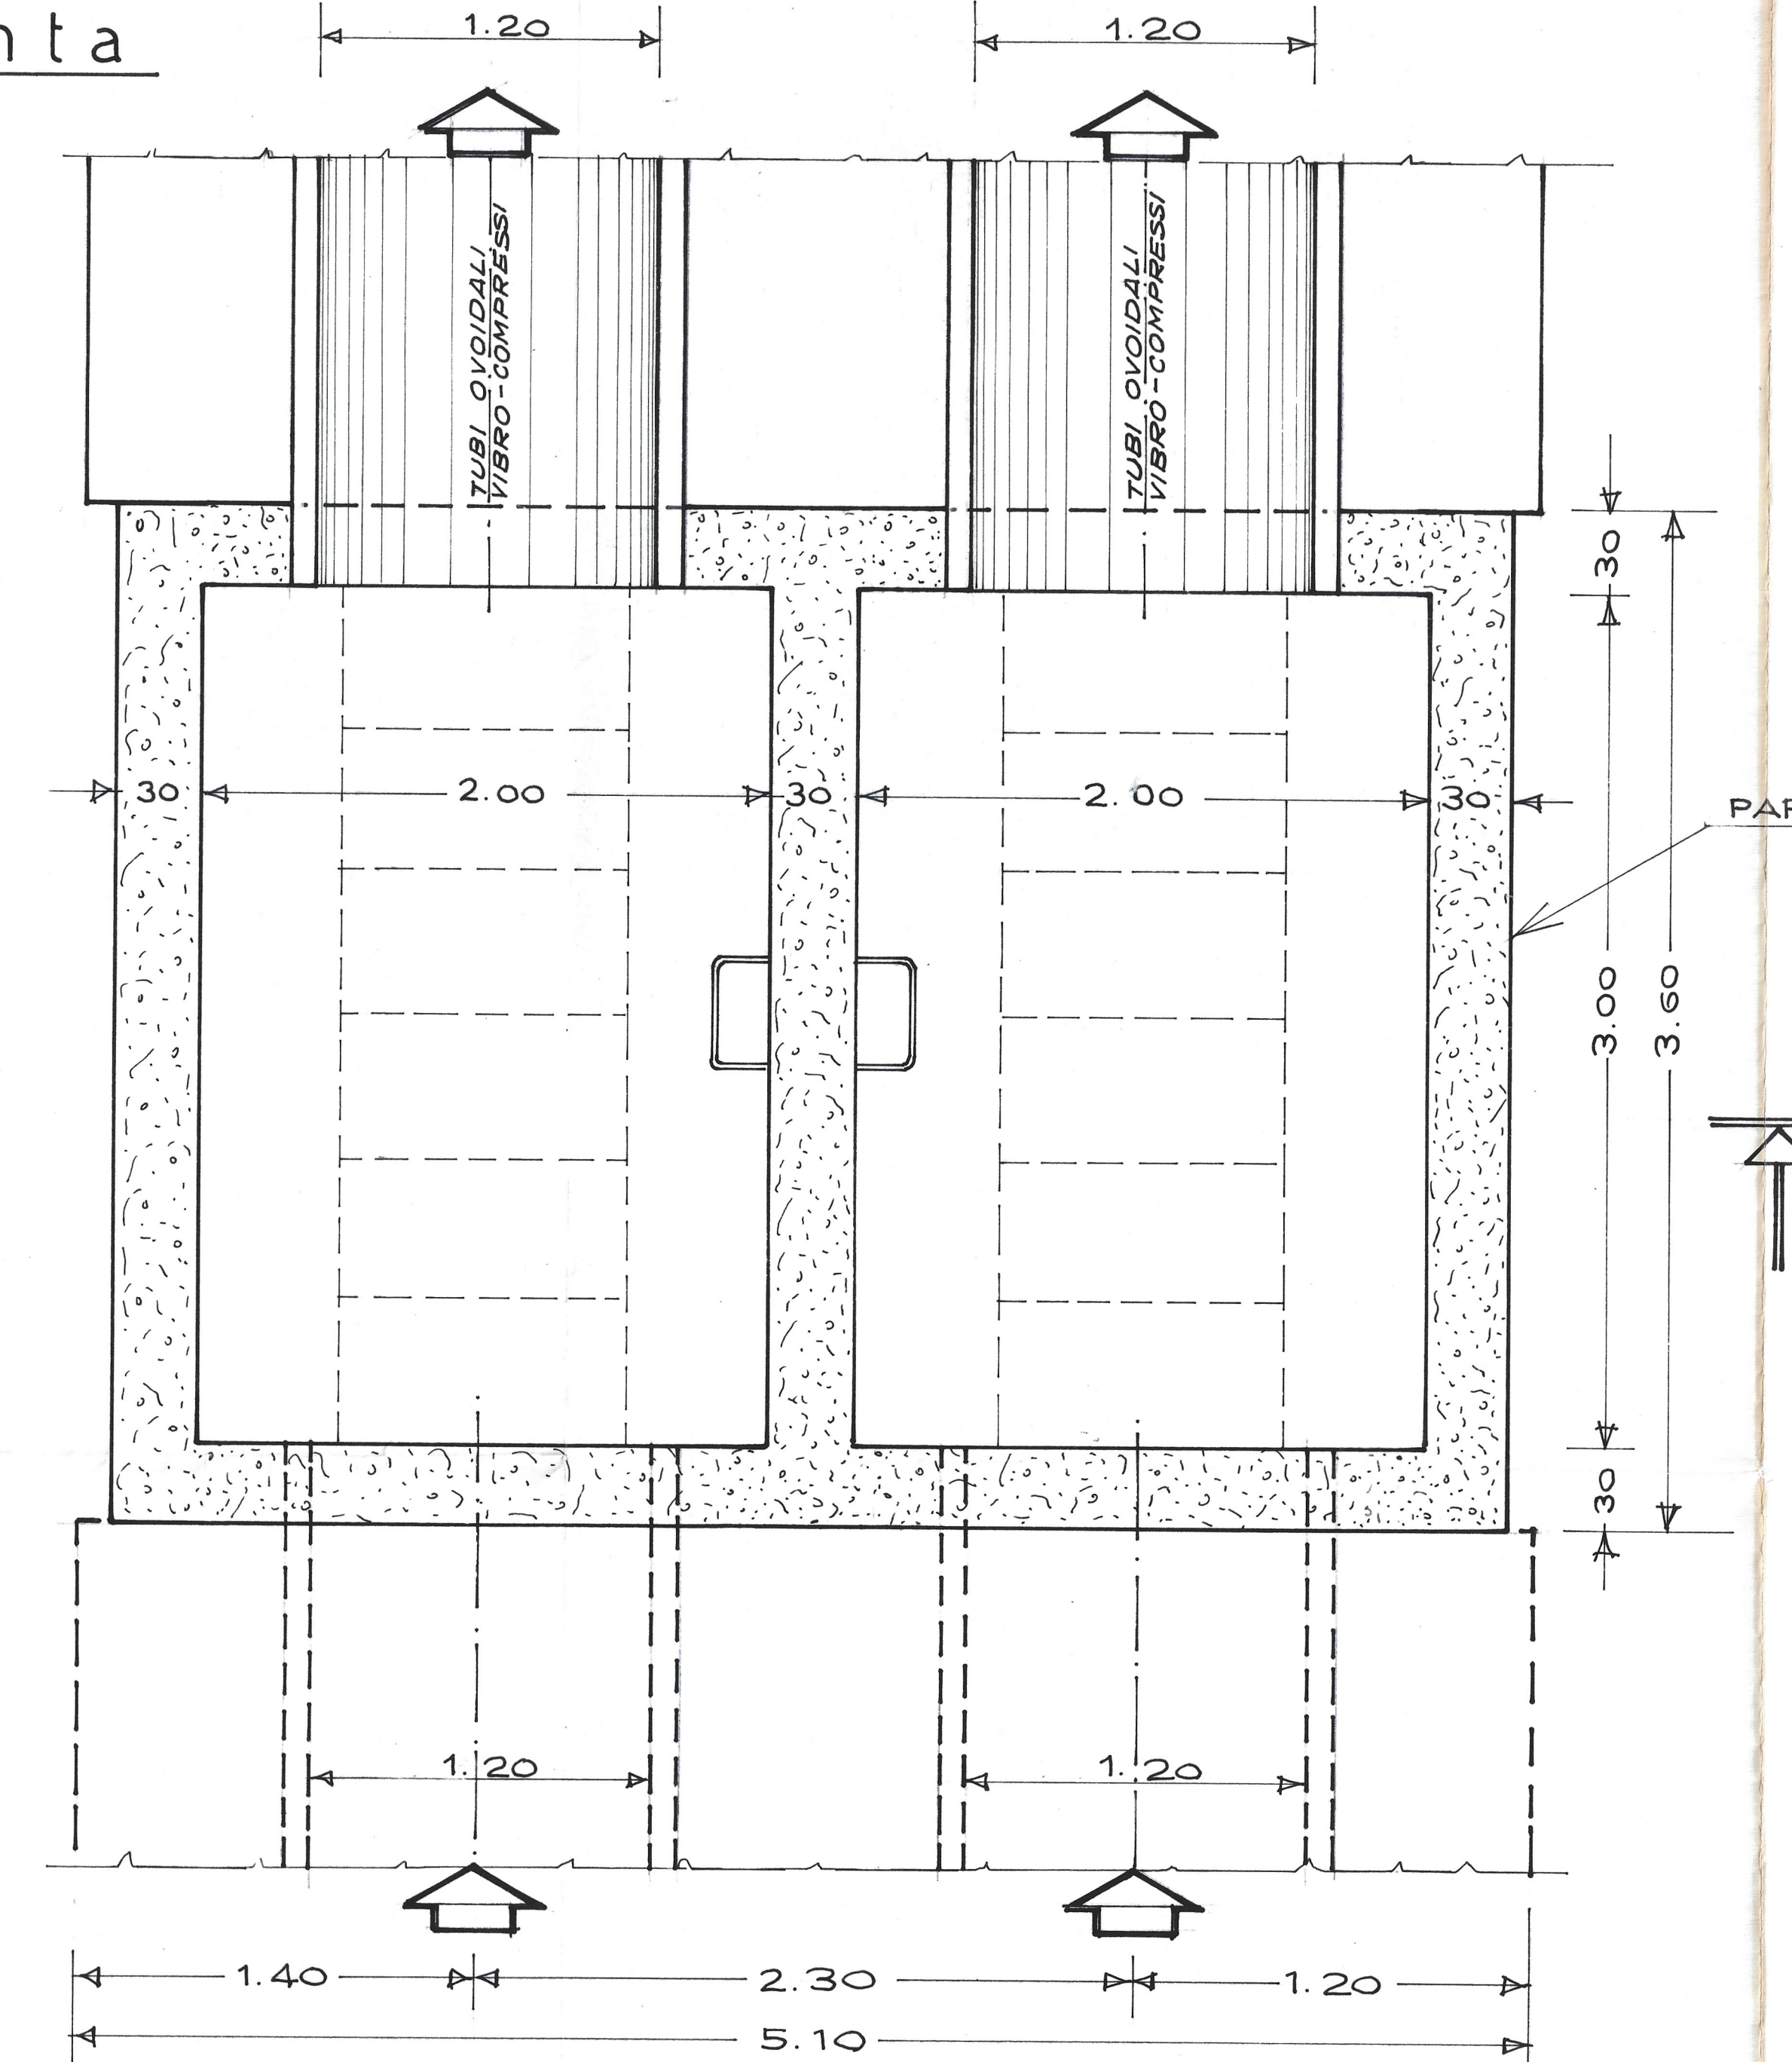

sezione A-B

