Specie autoctone da adottare negli interventi di verde di arredo e di messa a dimora

Erbacee

Agropyron junceum L.
Ammophila littoralis L.
Anthemis maritima L.
Allium sativum L.
Allium schoenoprasum L.
Cakile maritima L.
Centaurea cyanus L.
Cistus monspeliensis L.
Crucianella marittima L.
Festuca glauca L.
Iris pseudacorus L.
Juncus effusus L.
Scabiosa argentea L.
Thymus L.
Thypa Latifolia L.

Arbustive

Arundo donax L.
Arbutus unedo L.
Clematis vitalba L.
Convolvulus cneorum L.
Erica multiflora L.
Juniperus oxycedrus L. macrocarpa L.
Lavandula L.
Laurus nobilis L.
Myrtus communis L.
Nerium oleander L.
Pistacia lentiscus L.
Rhamnus alaternus L.
Rosmarino officinalis L.
Rosa canina L.
Salvia officinalis L.
Smilax aspera L.
Spartium junceum L.
Viburnum L.

Arboree

Olea Europaea L.
Quercus ilex L.
Quercus suber L.
Cercis siliquastrum L.
Ceratonia siliqua L.
Cupressus sempervirens L.

Elementi complementari per gli interventi di verde di arredo e sistemazioni paesaggistiche

Naturali

Legno
Pietra

Artificiali

Metalli
Vernici

Keyplan - Localizzazione Interventi "tipo"

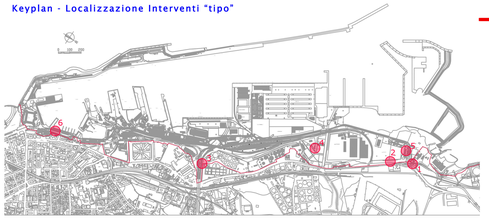

PORTI di ROMA e del LAZIO

AUTORITA' DI SISTEMA PORTUALE DEL MAR TIRRENO CENTRO-SETTENTRIONALE

RICOGNIZIONE DELLE AREE DI PERTINENZA E RESIDUALI DI RISPETTO AL CONTORNO DA SOTTOPORRE AD INTERVENTI DI VERDE DI ARREDO URBANO E DI NUOVO IMPIANTO DI ESSENZE AUTOCTONE ERBACEE, ARBUSTIVE ED ARBOREE

IL PRESIDENTE
Avv. Francesco Maria di Majo

IL SEGRETARIO GENERALE
Dott. Lelio Matteuzzi

IL PROGETTISTA E COORDINATORE DELLA PROGETTAZIONE
Dott. Ing. Giuseppe Solinas

IL RESPONSABILE DEL PROCEDIMENTO
Dott. Ing. Maurizio Marini

Collaboratori APC	geom. Vittorio Lauro geom. Jacopo Turchetti arch. Marco Vettraino ing. Fabio Poleggi	Collaboratori Esterni	arch. Serena D'Amora

INTERVENTI "TIPO" SEZIONI SCHEMATICHE		ELABORATO 03
CODICE PROGETTO:		SCALA: varie
REV.	DATA	Descr.
0	FEBBRAIO 2017	
RIF.DIS.		

3 Interventi "tipo"

TIPOLOGIA 1A - 1B

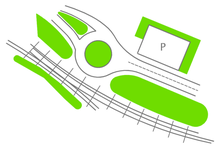

AREA DI PERTINENZA E RESIDUALE INTERCLUSA TRA ELEMENTI LINEARI DI VIABILITA' SU FERRO, GOMMA ED AREE PER LA SOSTA

Intervento di verde di arredo e messa a dimora di nuove essenze autoctone o integrazione delle esistenti, ed eventuale utilizzo di materiali complementari naturali

Erbacee

Cistus monspeliensis L.
Macchia mediterranea
Perenne
Fiori:Aprile-Maggio
H.:30/100 cm

Festuca glauca L.
Europa occidentale
Perenne-sempreverde
Fiori(spighe):da Giugno ad Agosto
H.:30 cm

Arboree

Olea Europaea L.
Mediterraneo
Perenne-sempreverde
Fiori:Aprile-Maggio-Giugno
Frutti:Agosto-Settembre
H.:consigliato sotto i 5 mt.

1 2 3

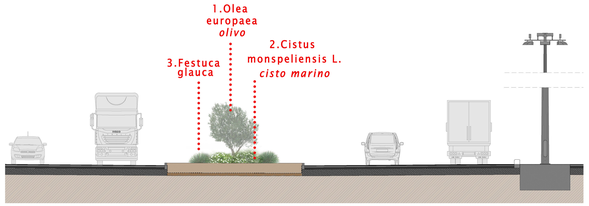

TIPOLOGIA 2A - 2B

AREA RESIDUALE LUNGO IL LIMITE DEMANIALE

Intervento di messa a dimora di nuove essenze autoctone o integrazione delle esistenti, mediante tecniche di ingegneria naturalistica. L'impianto di vegetazione autoctona può prevedere anche l'inserimento di materiali complementari naturali (legno, pietra,...)

Arbustive

Myrtus communis L.
Macchia mediterranea
Sempreverde
Fiori:da Maggio a Luglio
Frutti:da Novembre a Gennaio
H.:50/300 cm

Pistacia lentiscus L.
Macchia mediterranea
Fiori:Aprile-Maggio
Frutti:da Agosto ad Ottobre
H.: 300/400 cm

Rosmarino officinalis L.
Macchia mediterranea
Sempreverde
Fiori:da Novembre a Marzo
H.:30 cm

Spartium junceum L.
Macchia mediterranea
Perenne-sempreverde
Fiori:da Aprile a Giugno
H.:50/200 cm

1 2 3 4

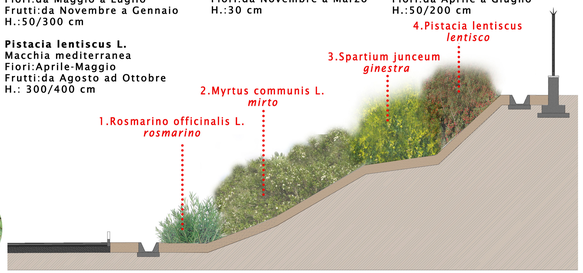

TIPOLOGIA 3A - 3B

AREA RESIDUALE LUNGO ASTE DI CORPI IDRICI NATURALI

Gli interventi, prevedono sistemazioni paesaggistiche mediante tecniche di ingegneria naturalistica. L'impianto di vegetazione autoctona può prevedere anche l'inserimento di materiali complementari naturali. La scelta della vegetazione privilegia specie che assolvono anche a funzione di filtro biologico per i processi di fitodepurazione

Erbacee

Juncus effusus
Europa
Perenne-acquatica
Fiori:da Maggio a Ottobre
H.:100/130 cm

Thypa latifolia L.
Cosmopolita
Perenne-acquatica
Fiori:da Luglio a Settembre
H.:250 cm

Iris pseudacorus L.
Cosmopolita
Perenne-acquatica
Fiori:Maggio
H.:fino a 100 cm

Materiali complementari naturali

Legno

1 2 3

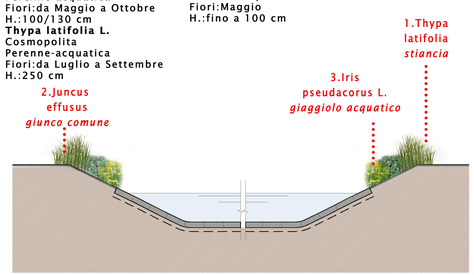

TIPOLOGIA 4A - 4B

AREA DI PERTINENZA E RESIDUALE INTERCLUSA TRA ELEMENTI DEL COSTRUITO E TRA QUEST'ULTIMO E LA VIABILITA' PRINCIPALE O DI DISTRIBUZIONE INTERNA AI LOTTI

Intervento di verde di arredo con impianto di essenze autoctone anche ad altezze differenti ed utilizzo di materiali complementari

Arbustive

Myrtus communis L.
Macchia mediterranea
Sempreverde
Fiori:da Maggio a Luglio
Frutti: da Novembre a Gennaio
H.:50/300 cm

Pistacia lentiscus L.
Macchia mediterranea
Fiori:Aprile-Maggio
Frutti:da Agosto ad Ottobre
H.: 300/400 cm

Arboree

Quercus suber L.
Macchia mediterranea
Sempreverde
H.:200/220 cm

1 2 3

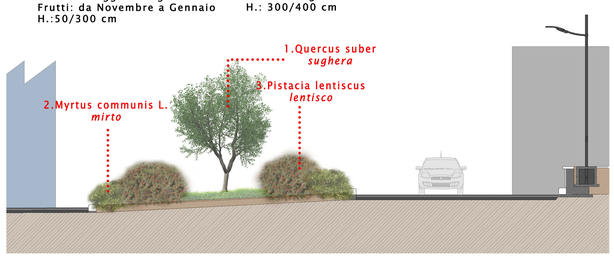

TIPOLOGIA 5A - 5B

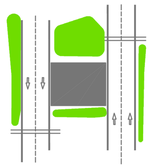

AREA DI PERTINENZA IN CORRISPONDENZA DEI VARCHI CARRABILI DI ACCESSO AL PORTO

Gli interventi prevedono sistemazioni a verde di arredo attraverso la messa a dimora di essenze autoctone anche ad altezze differenti o integrazione delle esistenti.

Erbacee

Cistus monspeliensis L.
Macchia mediterranea
Perenne
Fiori:Aprile-Maggio
H.:30/100 cm

Arbustive

Lavandula L.
Mediterraneo
Sempreverde
Fiori:da Aprile a Settembre
H.:40/80 cm

Arboree

Olea Europaea L.
Mediterraneo
Perenne-sempreverde
Fiori:da Aprile a Giugno
Frutti:Agosto-Settembre
H.:consigliato sotto i 5 mt.

1 2 3

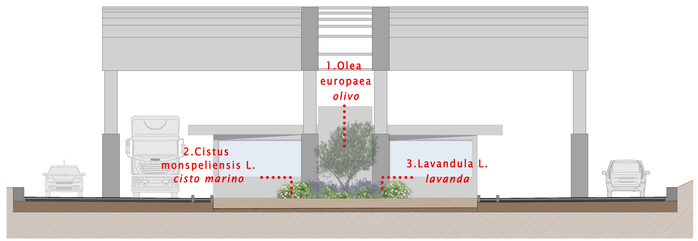

TIPOLOGIA 6A - 6B

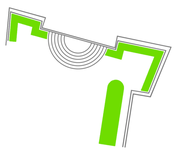

AREA DI PERTINENZA DI ELEMENTI DEL COSTRUITO DI INTERESSE STORICO-ARCHEOLOGICO ED ARCHITETTONICO

Intervento di verde di arredo e messa a dimora di nuove essenze autoctone o integrazione delle esistenti, a prevalenza decorative, anche ad altezze differenti ed eventuale utilizzo di materiali complementari sia naturali sia artificiali.

Arbustive

Rosmarino officinalis L.
Macchia mediterranea
Sempreverde
Fiori:da Novembre a Marzo
H.:30 cm

Salvia officinalis L.
Europa
Sempreverde
Fiori:da Marzo a Maggio
H.: 30/50 cm

Arboree

Olea Europaea L.
Mediterraneo
Perenne-sempreverde
Fiori:da Aprile a Giugno
Frutti:Agosto-Settembre
H.:consigliato sotto i 5 mt.
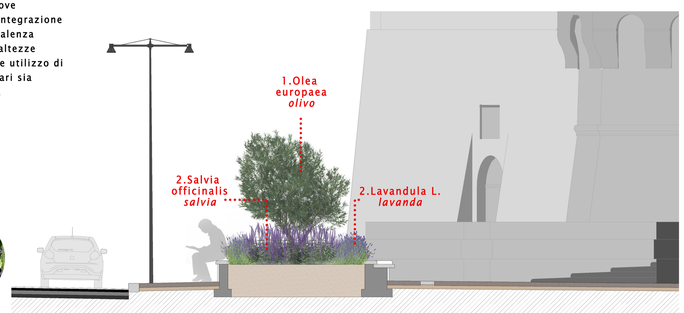
1 2 3