





NUOVO SINCOLO DI LAZZARETTO

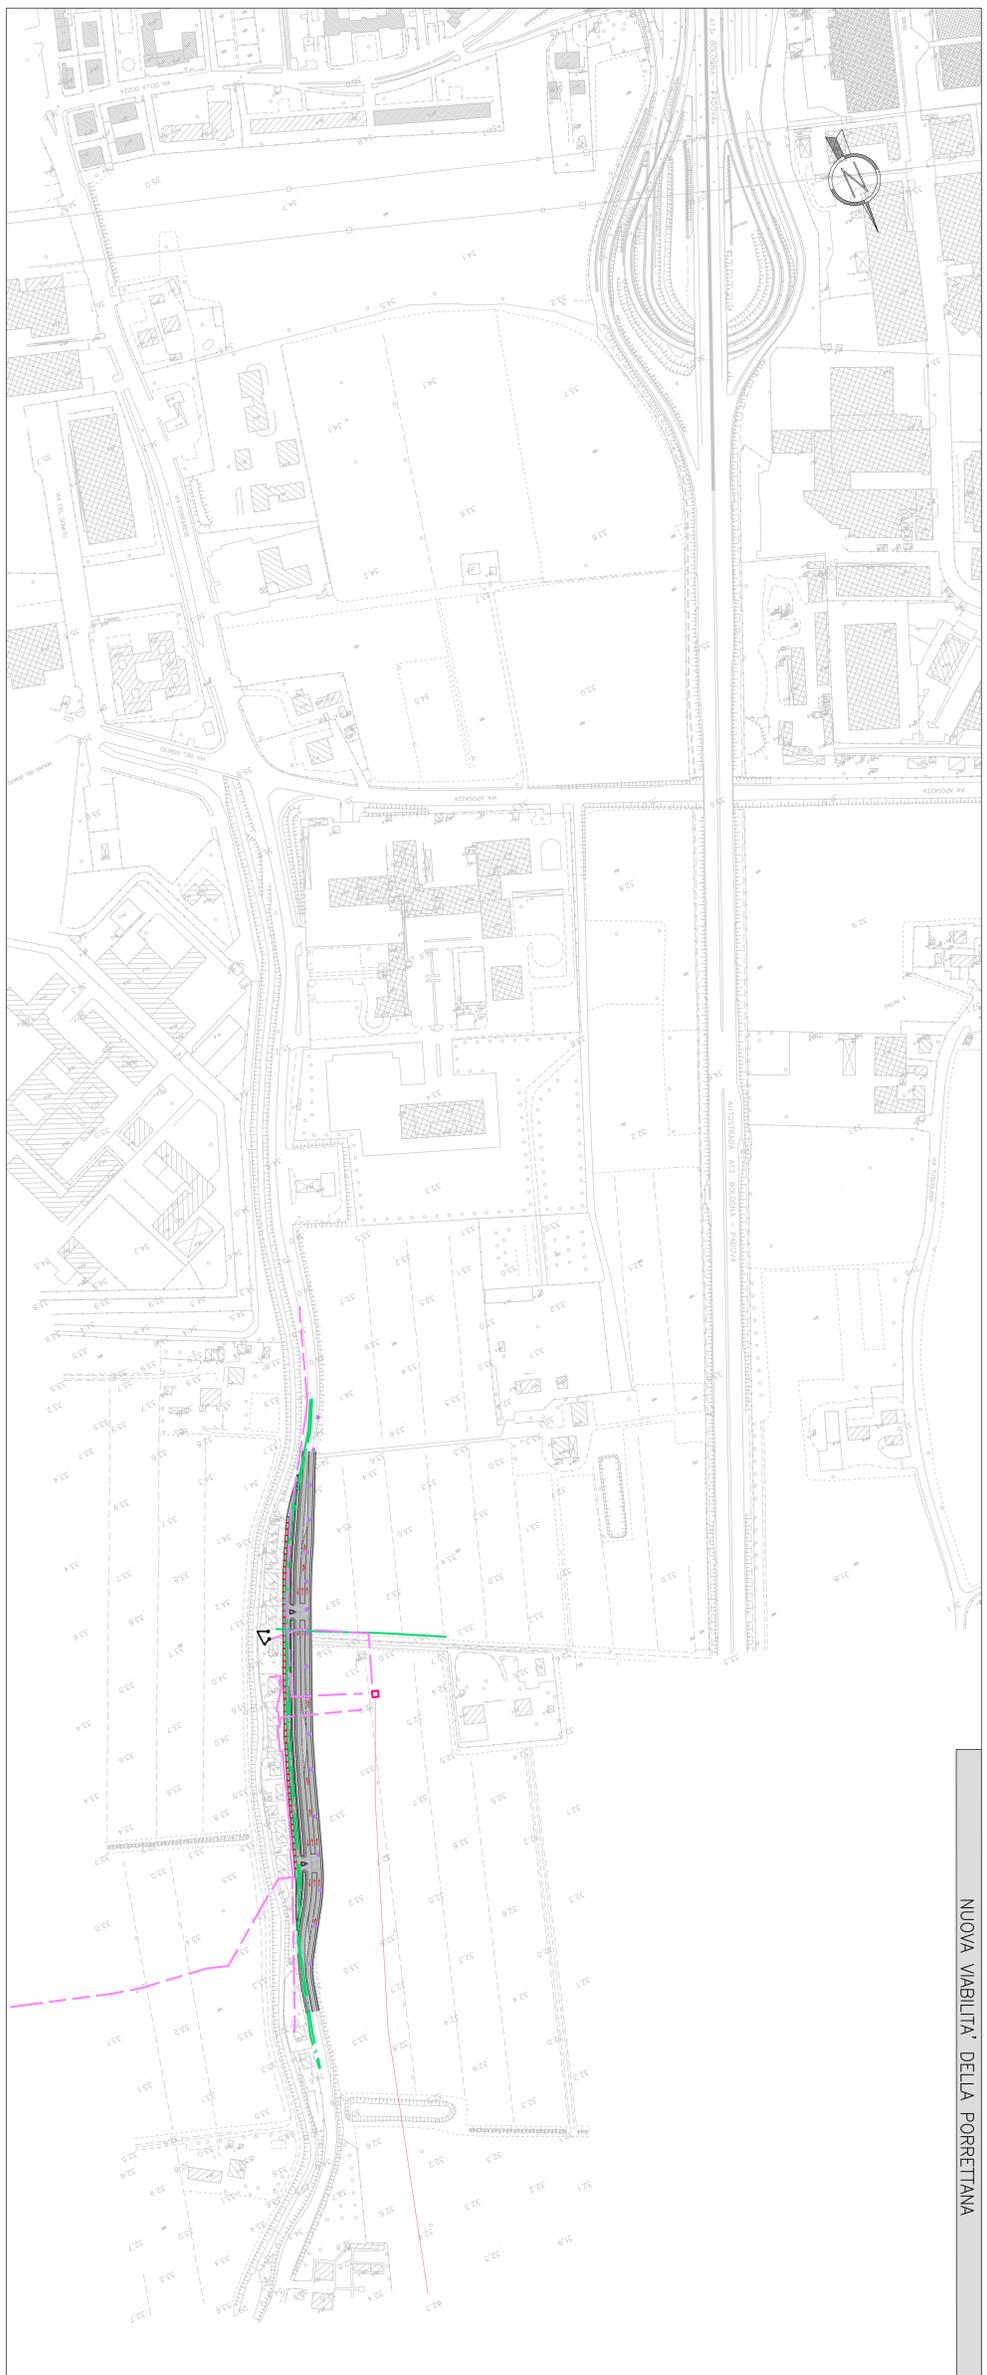

NUOVA VIABILITA' DELLA PORRETTANA

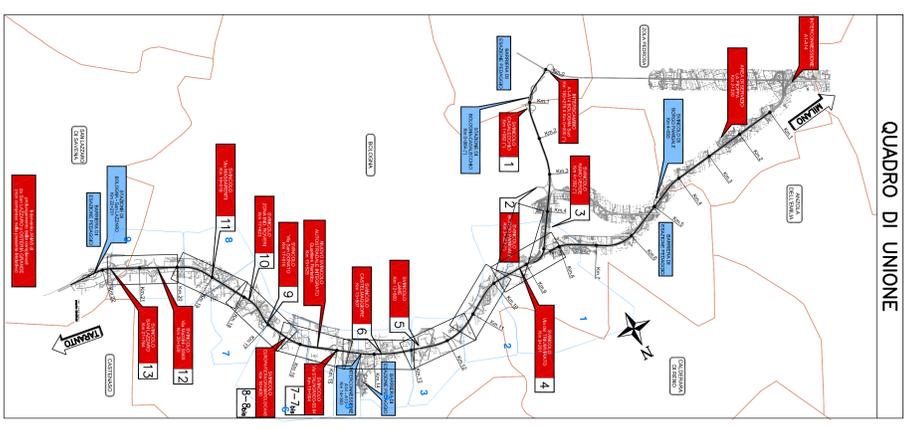

LEGENDA INTERFERENZE

- edifici/edifici abitati e sistema fognario sia ariati che non ariati
- reti di media tensione sia aeree che sotterranee
- reti di bassa tensione sia aeree che sotterranee
- reti di illuminazione
- ostacoli
- manufatti paritativi di 1°, 2° e 3° specie
- rete di distribuzione per mezzo di media e bassa pressione
- fognature, impianti, illuminazione e condotti
- rete di acquedotto
- rete di telecomunicazione in rame
- rete di telecomunicazione in fibra ottica
- Impianti di Autotrazione (con, con %, accoppi medio, splinter, sistemi, doppiamente, telecomunic. ecc.)
- --- --- --- ---

autostrade // per l'Italia

AUTOSTRADA (A14) : BOLOGNA-BARI-TARANTO
TRATTO: BOLOGNA BORGO PANICALE - BOLOGNA SAN LAZZARO

POTENZIAMENTO IN SEDE DEL SISTEMA AUTOSTRADALE E TANGENZIALE DI BOLOGNA

PROGETTO DEFINITIVO

AUTOSTRADA E COMPLANARI

PARTE STRADALE
 PLANIMETRIE DI CENSIMENTO INTERFERENZE
 TAV. 5/6

<p>1. PROGETTAZIONE STRADALE Direzione Generale Ufficio di Progetto BOLOGNA</p>	<p>2. PROGETTAZIONE STRADALE Direzione Generale Ufficio di Progetto BOLOGNA</p>
<p>3. PROGETTAZIONE STRADALE Direzione Generale Ufficio di Progetto BOLOGNA</p>	<p>4. PROGETTAZIONE STRADALE Direzione Generale Ufficio di Progetto BOLOGNA</p>

SPERA **INGENIERING** **per l'Italia**
 Ing. Guido Ghezzi
 Ing. Paolo Uboldi N. 1793
 Via S. Maria Maddalena, 10
 40138 Bologna, Italia
 Tel. +39 051 263111
 Fax +39 051 263112
 Email: info@spera.it
 Web: www.spera.it

autostrade // per l'Italia
 Via S. Maria Maddalena, 10
 40138 Bologna, Italia
 Tel. +39 051 263111
 Fax +39 051 263112
 Email: info@autostrade.it
 Web: www.autostrade.it