



LEGENDA

COMPENSAZIONI AMBIENTALI

FILARE DI ROVERELLA
 n°18ml Qp=Quercus pubescens

SIEPE CON ACERO MINORE E SANGUINELLA
 n°34ml Ca=Comus sanguinea
 n°14ml Am=Acer monospermularum

SPECIE ARBOREE
 3Ac 3Oc 3Ca 3La
 n°3 La=Laburnum Anagyroides
 n°3 Ca=Corylus avellana
 n°3 Oc=Ostrya carpinifolia
 n°3 Ac=Acer campestre
 n°10 Sn=Sambucus nigra
 n°10 Cm=Comus sanguinea
 n°10 Cr=Comus mas

MITIGAZIONI AMBIENTALI

DUNE IN TERRA
 n°2 Lv=Lavandula Stoechas
 n°2 Ru=Ruscus aculeatus
 n°2 Lv=Ligustrum vulgare

SALICETO ARBUSTIVO
 5Sa 5Sl 5Sp
 n°5 Sp=Salix purpurea
 n°5 Sa=Salix itantra
 n°5 Sa=Salix apennina


RICOPRIMENTO GALLERIE ARTIFICIALI
 15Ca
 n°15 Ca=Cotinus avellana
 n°15 Hr=Hippocrepis Rhamnoides
 n°1 Sp=Spiedalmq Sp=Spartium Junceum
 n°2 Sp=Spiedalmq Cr=Comus mas

IMBOCCHI GALLERIE
 15Sl
 n°15 Sp=Spiedalmq junceum
 n°15 Hr=Hippocrepis Rhamnoides

ARBUSTETO DI LIGUSTRO E PHILLIREA
 5Lv 5Eu 5Pa
 n°5 Pa=Phyllirea angustifolia
 n°5 Eu=Elaeagnus umbellata
 n°5 Lv=Ligustrum vulgare

RICOPRIMENTO TERRE ARMATE E GABBIONATE
 n°34mq Tabe di Sl= Salix itantra
 n°34mq Tabe di Sp= Salix purpurea
 n°34mq Tabe di Hr= Hippocrepis Rhamnoides

AMBITO ECOTONALE
 IDROSEMINA

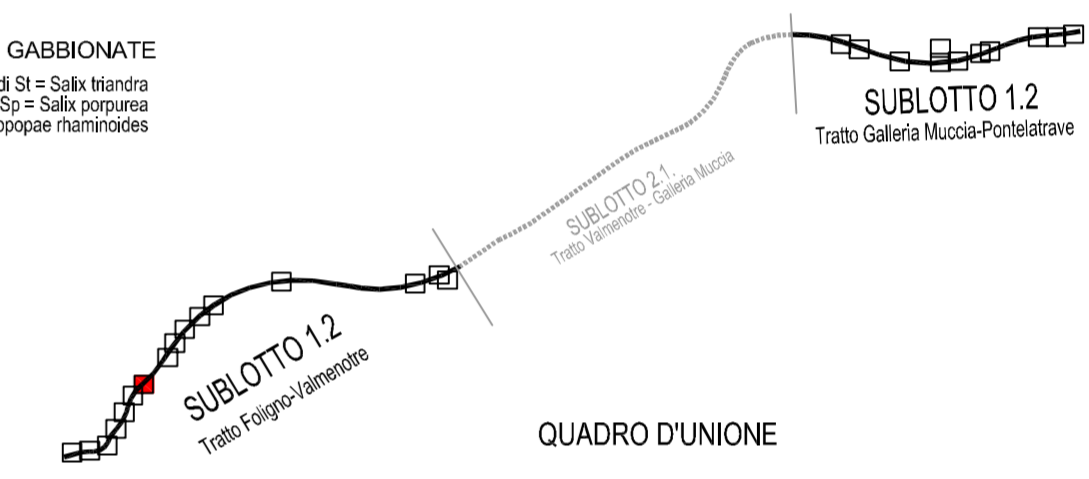

QUADRILATERO
 Marche Umbria S.p.A.

**ASSE VIARIO MARCHE-UMBRIA
 E QUADRILATERO DI PENETRAZIONE INTERNA
 MAXILOTTO 1**

PROGETTO ESECUTIVO

CONTRAENTE GENERALE		IL RESPONSABILE DEL CONTRAENTE GENERALE	
Val di Chienti S.C.p.A.			
GRUPPO DI PROGETTAZIONE DEL PROGETTO ESECUTIVO APPROVATO		IL PROGETTISTA	
ATI: TECHNITAL s.p.a. (mandataria) EGIS STRUCTURES & ENVIRONNEMENT S.A. SICS s.r.l. Società Italiana Consulenza Strade S.I.S. Studio di Ingegneria Stradale s.r.l. SOIL Geologia Geotecnica Opere in sotterraneo Difesa del territorio		IL GEOLOGO	
INTEGRAZIONE PRESTAZIONI SPECIALISTICHE Dott. Ing. M. Raccosta		IL RESPONSABILE DELLA CONGRUENZA FUNZIONALE CON IL PROGETTO ESECUTIVO APPROVATO (ATI: TECHNITAL-EGIS-SOIL-SIS-SICS)	
IL GEOLOGO Dott. Geol. F. Ferrari	VISTO: IL RESPONSABILE DEL PROCEDIMENTO Dott. Ing. Vincenzo Lamma	VISTO: IL COORDINATORE DELLA SICUREZZA IN FASE DI ESECUZIONE	LA DIREZIONE LAVORI

**SUBLOTTO 1.2: S.S. 77 "VAL DI CHIENTI" TRONCO PONTELATRAPE – FOLIGNO
 TRATTI FOLIGNO-VALMENOTRE E GALLERIA MUCCIA-PONTELATRAPE (inclusa galleria)
 INTERVENTI INSERIMENTO PAESAGGISTICO AMBIENTALE
 PLANIMETRIA OPERE A VERDE
 PLANIMETRIA – 7/27**

Codice Unico di Progetto (CUP) F12C03000050010 (Delibera CIPE 13/2004)										REVISIONE	FOLGIO	SCALA	
Opera	Lotta	Stato	Settore	WBS	Disciplina	Tipo Doc.	N. Progress.						
LO703	A1	E	P	CA100000	AMB	PLA	019			B	07 27	1:500	
D													
C													
A	REVISIONE						15/06/2015	M. Ruscigno	M. Venditti	M. Rasimelli			
B	EMISSIONE						24/04/2009	M. Basso	G. Davanzo	M. Raccosta			
REV.	DESCRIZIONE	DATA	REDATTO	VERIFICATO	APPROVATO	APPROVATO RESP. TECNICO ANAS							

Codice File: L0703.A1.E.P.CA100.00.AMB.PLA.019.B