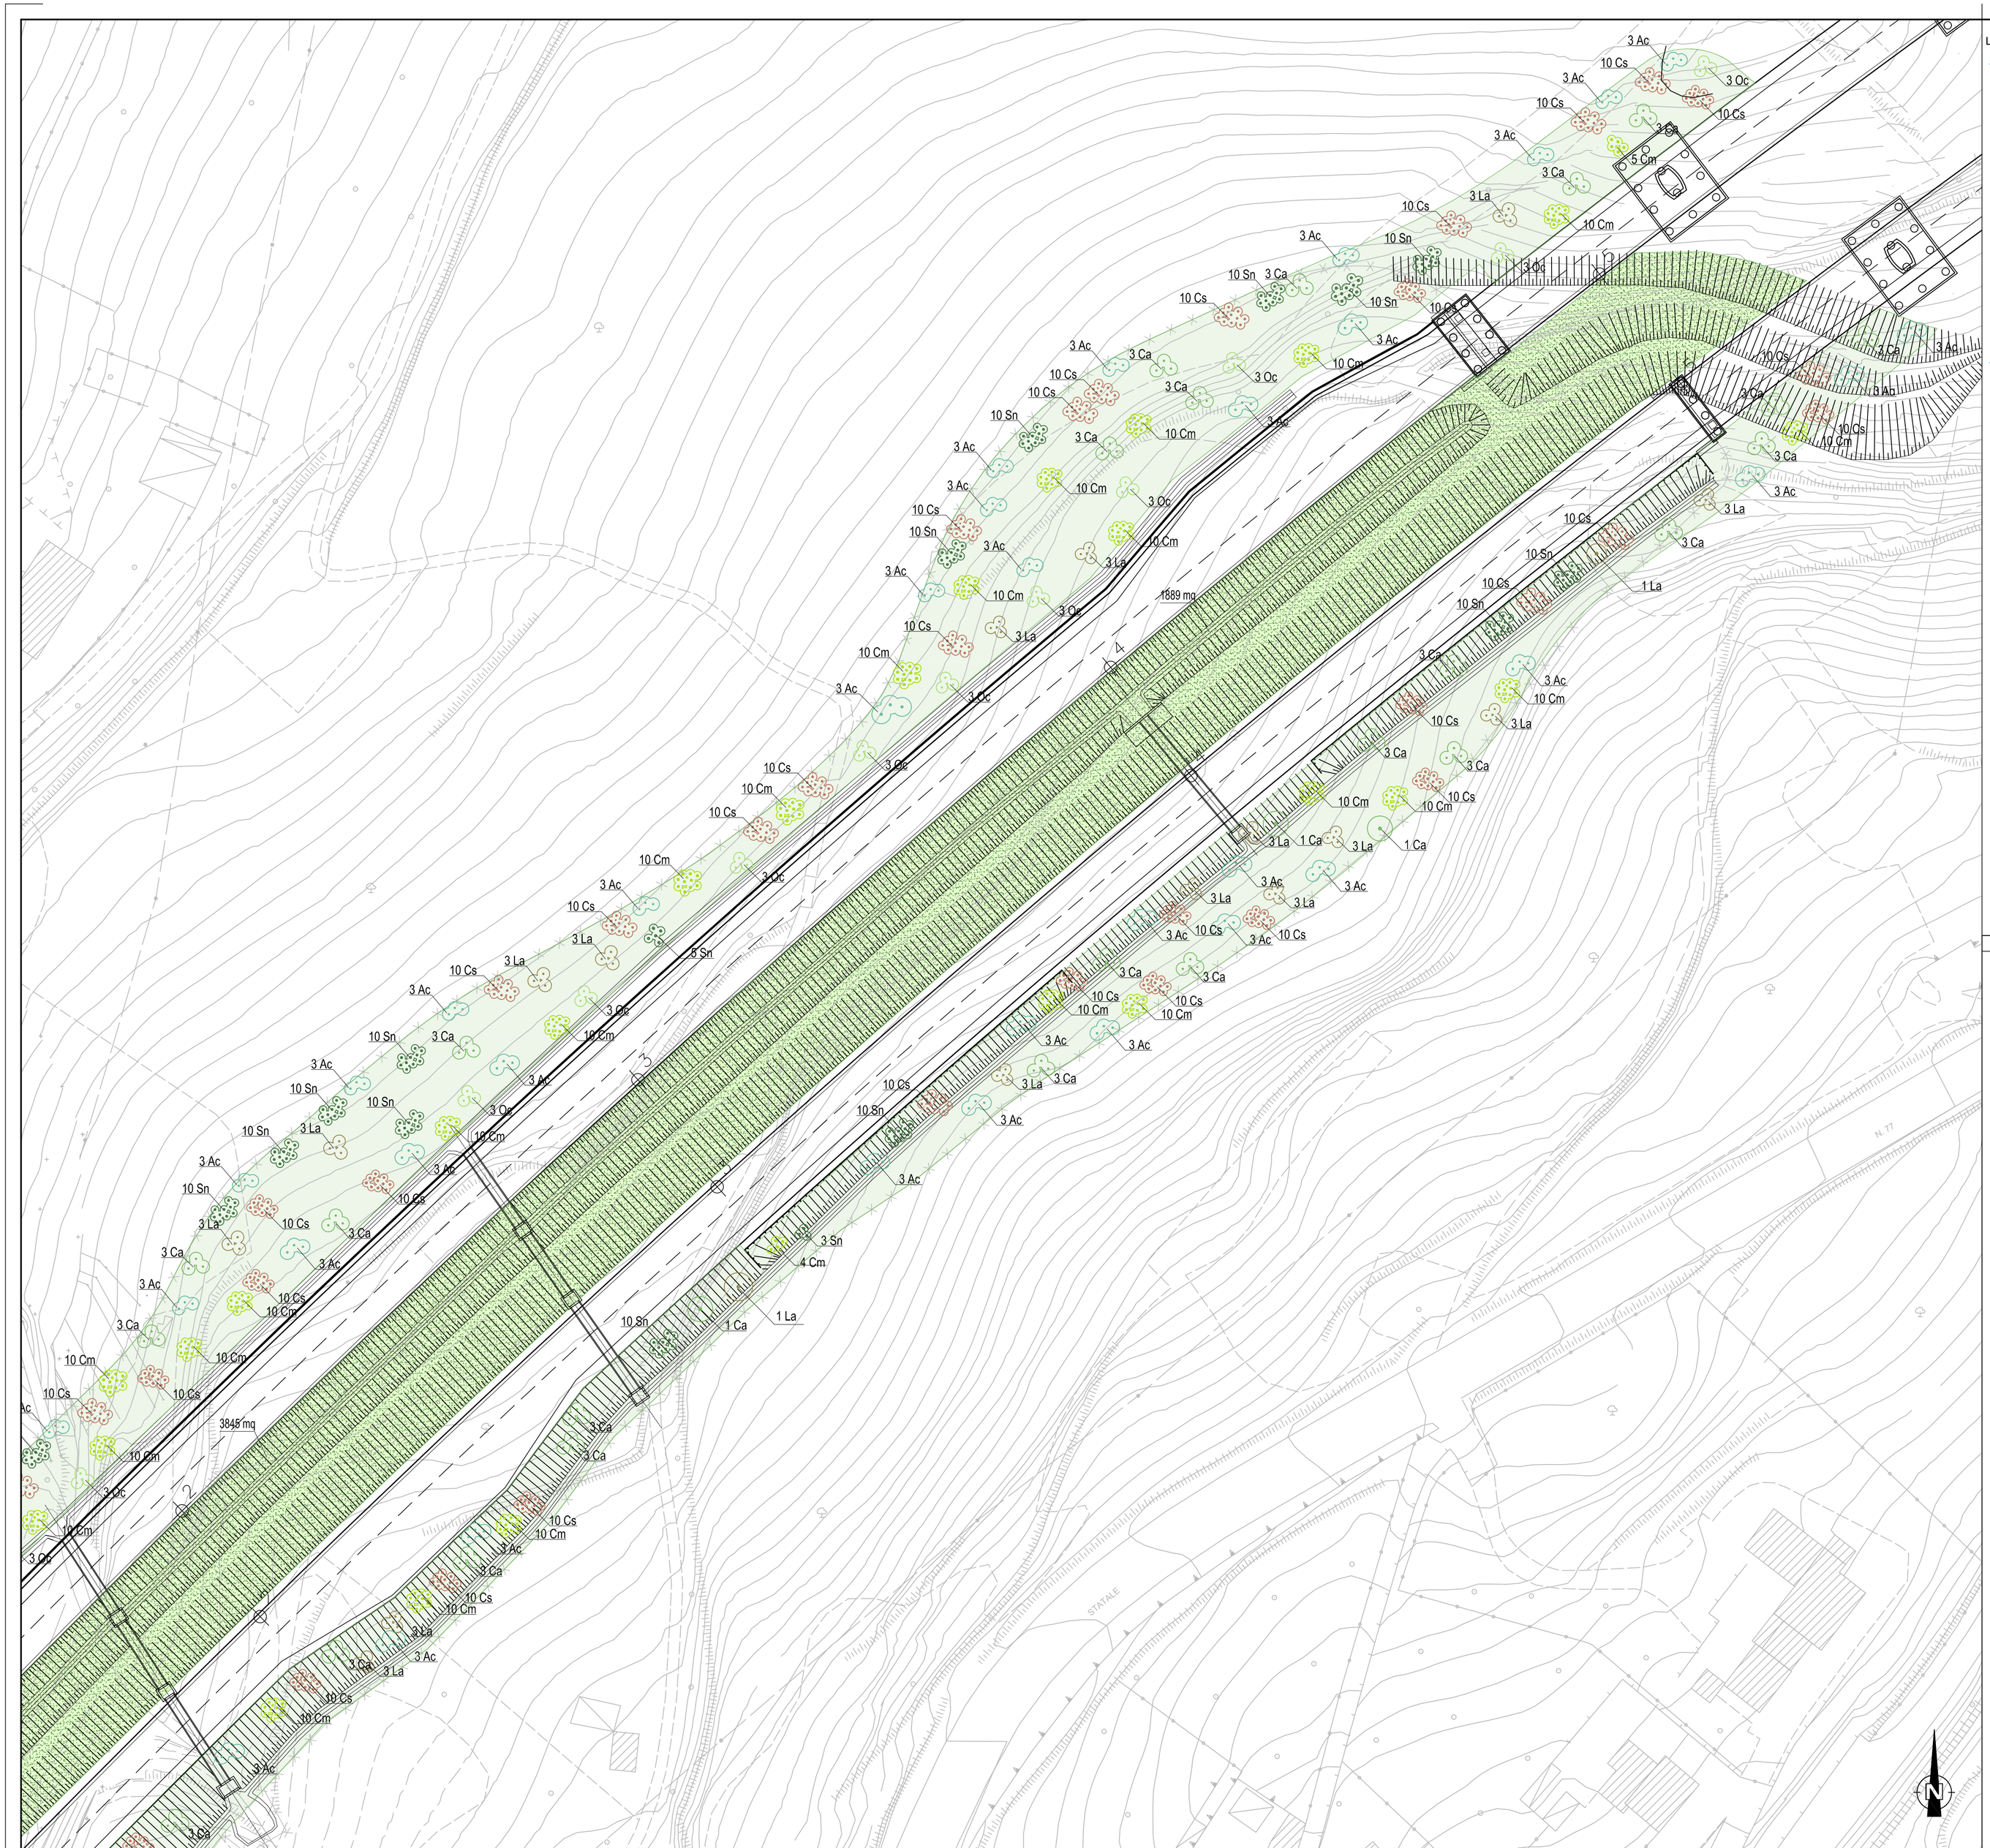

LEGENDA

COMPENSAZIONI AMBIENTALI

FILARE DI ROVERELLA
n°18ml Qp=Quercus pubescens

SIEPE CON ACERO MINORE E SANGUINELLA
n°34ml Cs=Cornus sanguinea
n°14ml Am=Acer monospessulanum

SPECIE ARBOREE
3 Ac 3 Oc 3 Ca 3 La
n°3 La=Laburnum Anagyroides
n°3 Ca=Corylus avellana
n°3 Oc=Ostrya carpinifolia
n°3 Lv=Acer campestre
n°10 Sn=Sanbucus nigra
n°10 Cs=Cornus sanguinea
n°10 Cm=Cornus mas
10 Sn 10 Cs 10 Cm

MITIGAZIONI AMBIENTALI

DUNE IN TERRA
n°2 Ls=Lavandula Stoechas
n°2 Ro=Rosmarinum officinalis
n°2 Lv=Ligustrum vulgare

SALICETO ARBUSTIVO
5 Sa 5 St 5 Sp
n°5 Sp=Salix purpurea
n°5 St=Salix triandra
n°5 Sa=Salix apennina

RICOPRIMENTO GALLERIE ARTIFICIALI
15 Ca 15 Hr
n°15 Ca=Corilus avellana
n°15 Hr=Hippopae Rhaminoides
n°5 specie/mq Sp=Spartium Junceum
n°5 specie/mq Cm=Cornus mas
n° Sj n° Cm

IMBOCCHI GALLERIE
15 Sj 15 Hr
n°15 Sj=Sartium junceum
n°15 Hr=Hippopae Rhaminoides

ARBUSTETO DI LIGUSTRO E PHILLIREA
5 Lv 5 Eu 5 Pa
n°5 Pa=Phillirea angustifolia
n°5 Eu=Eleagnus umbellata
n°5 Lv=Ligustrum vulgare

RICOPRIMENTO TERRE ARMAT E GABBIONATE
n° 3/4mq Talee di St = Salix triandra
n° 3/4mq Talee di Sp = Salix porpurea
n° 3/4mq Talee di Hr = Hippopae rhaminoides

AMBITO ECOTONALE
IDROSEMINA

QUADRO D'UNIONE

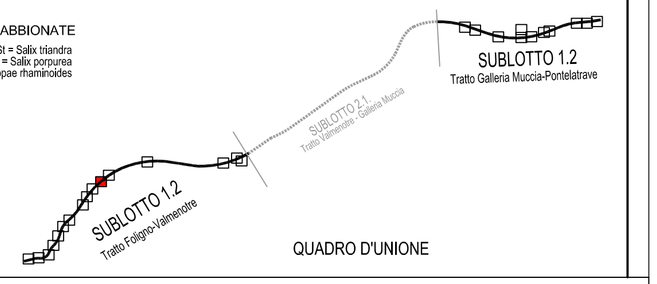

QUADRILATERO Marche Umbria S.p.A.

ASSE VIARIO MARCHE–UMBRIA
E QUADRILATERO DI PENETRAZIONE INTERNA
MAXILOTTO 1

PROGETTO ESECUTIVO

CONTRAENTE GENERALE
Val di Chienti S.C.p.A.

IL RESPONSABILE DEL CONTRAENTE GENERALE

IL PROGETTISTA
TECHNITAL
Dott. Ing. P. Versace
Ordine Ing. Verona n° A1567

GRUPPO DI PROGETTAZIONE DEL PROGETTO ESECUTIVO APPROVATO
ATI: TECHNITAL s.p.a. (mandataria)
EGIS STRUCTURES & ENVIRONNEMENT S.A.
SICS s.r.l. Società Italiana Consulenza Strade
S.I.S. Studio di Ingegneria Stradale s.r.l.
SOIL Geologia Geotecnica Opere in sotterraneo Difesa del territorio

INTEGRAZIONE PRESTAZIONI SPECIALISTICHE Dott. Ing. M. Raccosta

IL GEOLOGO
Dott. Geol. F. Ferrari

IL GEOLOGO

IL RESPONSABILE DELLA CONGRUENZA FUNZIONALE CON IL PROGETTO ESECUTIVO APPROVATO (ATI: TECHNITAL–EGIS–SOIL–SIS–SICS)

VISTO:IL RESPONSABILE DEL PROCEDIMENTO
Dott. Ing. Vincenzo Lomma

VISTO:IL COORDINATORE DELLA SICUREZZA IN FASE DI ESECUZIONE

LA DIREZIONE LAVORI

SUBLOTTO 1.2: S.S. 77 "VAL DI CHIENTI" TRONCO PONTELATRAVE – FOLIGNO
TRATTI FOLIGNO–VALMENOTRE E GALLERIA MUCCIA–PONTELATRAVE (inclusa galleria)

INTERVENTI INSERIMENTO PAESAGGISTICO AMBIENTALE
PLANIMETRIA OPERE A VERDE
PLANIMETRIA – 11/27

Codice Unico di Progetto (CUP) F12C03000050011 ex F12C03000050010 (comunicazione CIPE 20/04/2015)

CODICE ELAB. + FILE	Opera	Lotto	Stato	Settore	WBS	Disciplina	Tipo Doc.	N. Progress.	REVISIONE	FOGLIO	SCALA
	L0703	A1	E	P	CA10000	AMB	PLA	023	B	11 27	1:500

REV.	DESCRIZIONE	DATA	REDATTO	VERIFICATO	APPROVATO	APPROVATO RESP. TECNICO ANAS
D						
C						
B	REVISIONE a seguito istruttoria AS (rif. Nota QMU Prot. 6528 del 04.09.2015)	26/09/2016	A. Giaccio	A. Russo	P. Versace	
A	EMISSIONE	24/04/2009	M. Basso	G. Davanzo	M. Raccosta	

Codice File: L0703.A1.E.P.CA100.00.AMB.PLA.023.B