
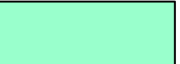
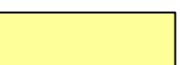
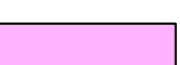



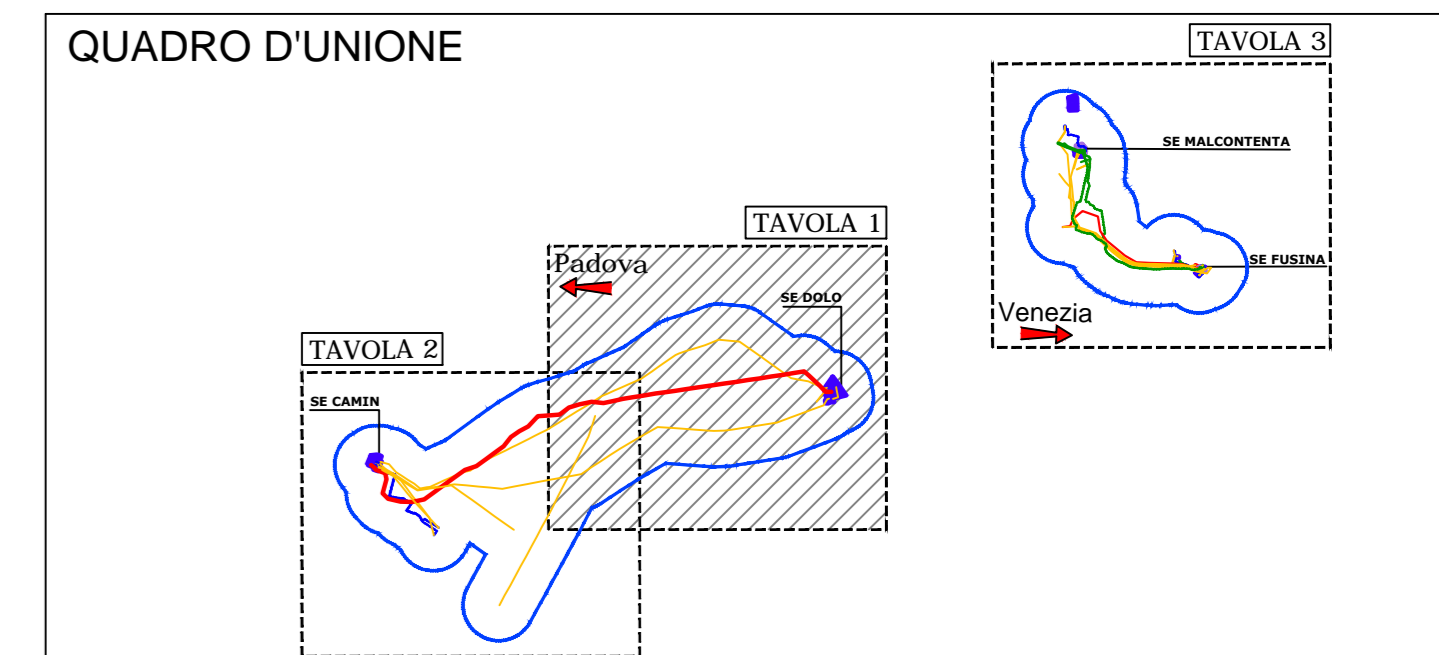
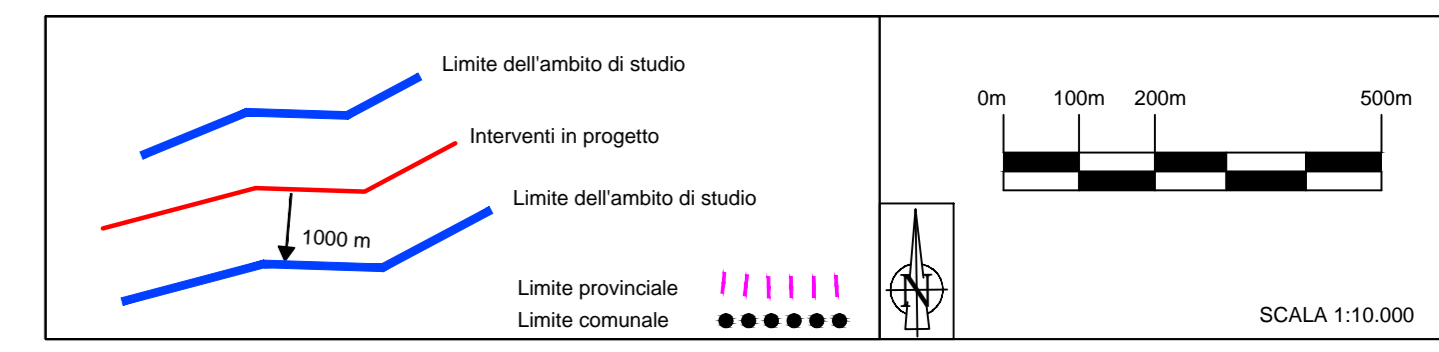


CARTA IDROGEOLOGICA
 Fonte: Provincia di Venezia e Regione Veneto
 (La permeabilità si riferisce ai primi 2 m dal p.c.)

-  Isofreatiche (linea con falda freatica alla stessa profondità dal p.c.)
- CLASSI DI PERMEABILITA'**
-  Permeabile
-  Mediamente permeabile
10-4 k <math><10^{-2}</math> cm/s
-  Poco permeabile
10-6 k <math><10^{-4}</math> cm/s
-  Impermeabile
-  Zone urbane
-  Aree non indagate



- LEGENDA DI PROGETTO**
- Opere in progetto
-  Tracciato Elettrodotto Aereo a 380 kV ST in PROGETTO
 -  Elettrodotto Aereo ST ESISTENTE, di futura demolizione
- Opere esistenti
-  ST DT Elettrodotto Aereo 380 kV ESISTENTE
 -  Elettrodotto Aereo 220 kV ESISTENTE
 -  Elettrodotto Aereo 132 kV ESISTENTE
 -  Elettrodotto in cavo 220 kV ESISTENTE
 -  Elettrodotto in cavo 132 kV ESISTENTE
 -  Elettrodotto in cavo MT ESISTENTE
 -  Stazione Elettrica ESISTENTE
- Altri progetti previsti nell'area in esame
 Tracciato Progetto Padova - Venezia

| | | | | | |
|------------------------------|----------------|--------------------------------|-----------|---|-----------|
| REVISIONI | | CODIFICA DELL'ELABORATO | |  COORDINATORE VERIFICATO APPROVATO | |
| 0 | 15/09/16 | Finalizzazione | Elaborato | Elaborato | Elaborato |
| RICAVATO DAL DOC. TERNA | | DESCRIZIONE | | Terna Rete Italia TERNIA GROUP | |
| CLASSIFICAZIONE DI SICUREZZA | | DGCR10100BSA00596_35 TITOLO | | Razonalizzazione rete AT aree Venezia e Padova STUDIO DI IMPATTO AMBIENTALE CARTA IDROGEOLOGICA | |
| NOME DEL FILE | SCALA CAD | FORMATO | SCALA | FOLIO | |
| DGCR10100BSA00596_35.dwg | 1 unità = 1 mm | AO | 1:10.000 | 1 / 3 | |

Questo documento contiene informazioni di proprietà Terna S.p.A. e deve essere utilizzato esclusivamente dal beneficiario in relazione alla finalità per la quale è stato ricevuto. È vietata qualsiasi forma di riproduzione o di divulgazione senza il permesso scritto di Terna S.p.A. and it will have to be used exclusively for the purposes for which it has been furnished. Whichever form of spreading or reproduction without the written permission of Terna S.p.A. is prohibited.