




INTERVENTO A1 - Elettrodotto aereo ST a 380 kV 'S.E. Dolo - S.E. Camin'. Tratto tra i sostegni PA - 11

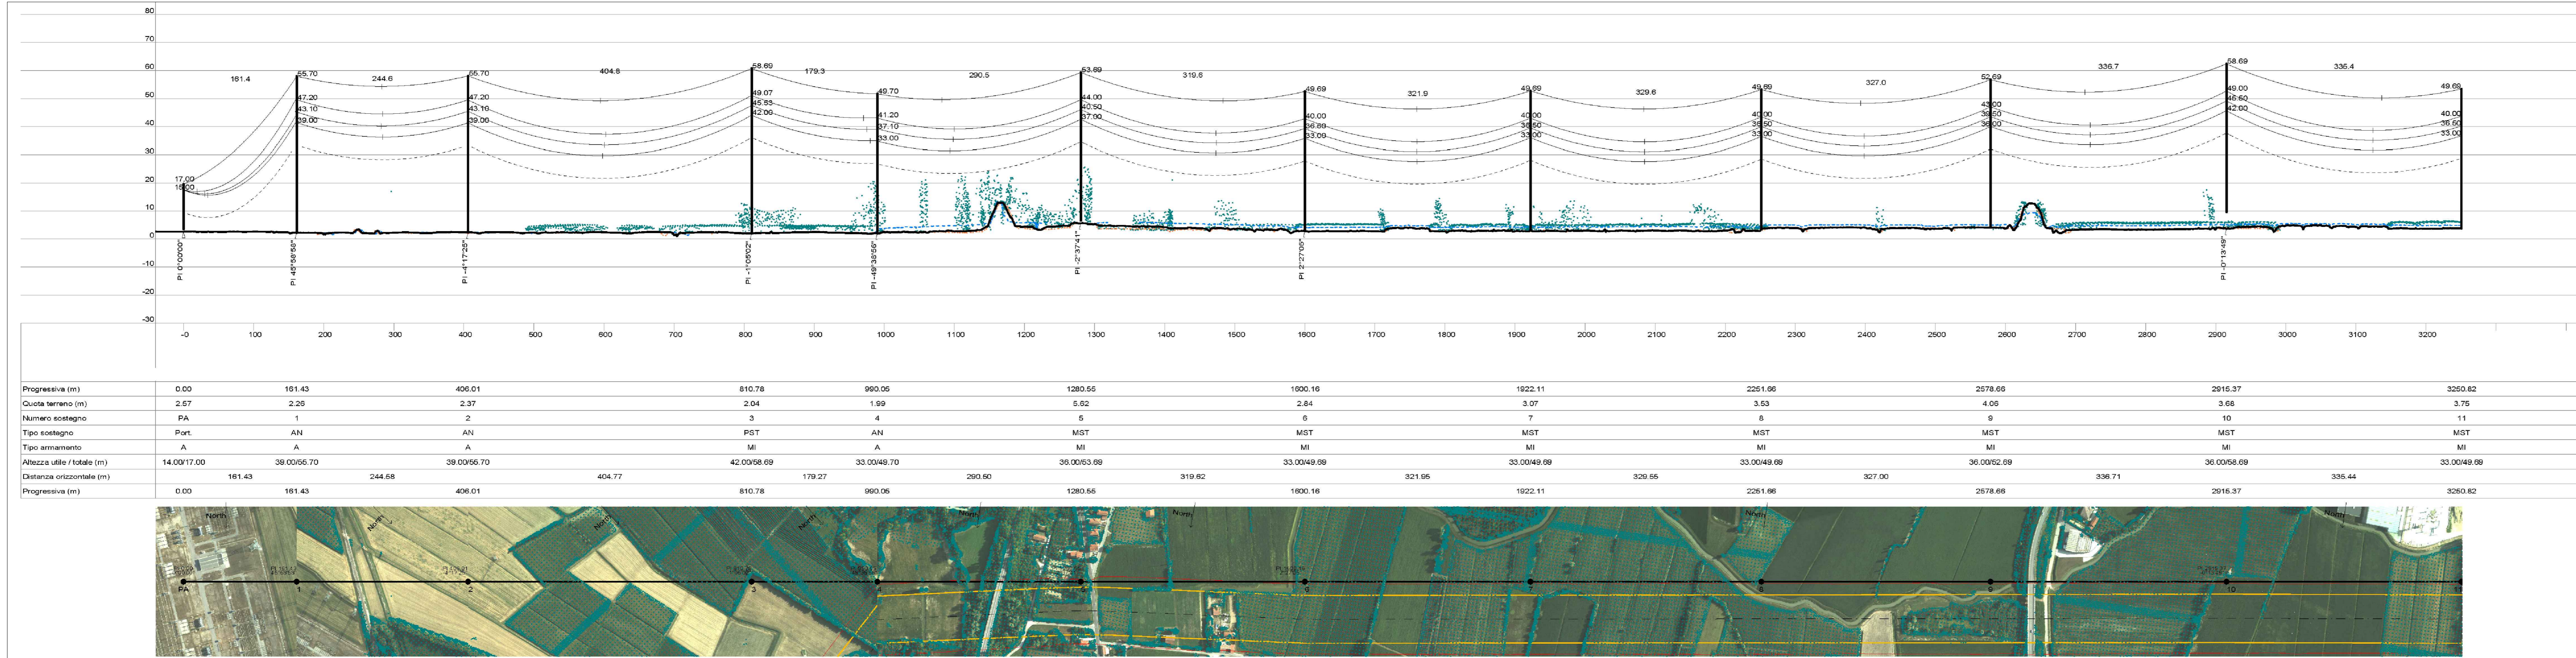



INTERVENTO A1 - Elettrodotto aereo ST a 380 kV 'S.E. Dolo - S.E. Camin'. Tratto tra i sostegni 11 - 22

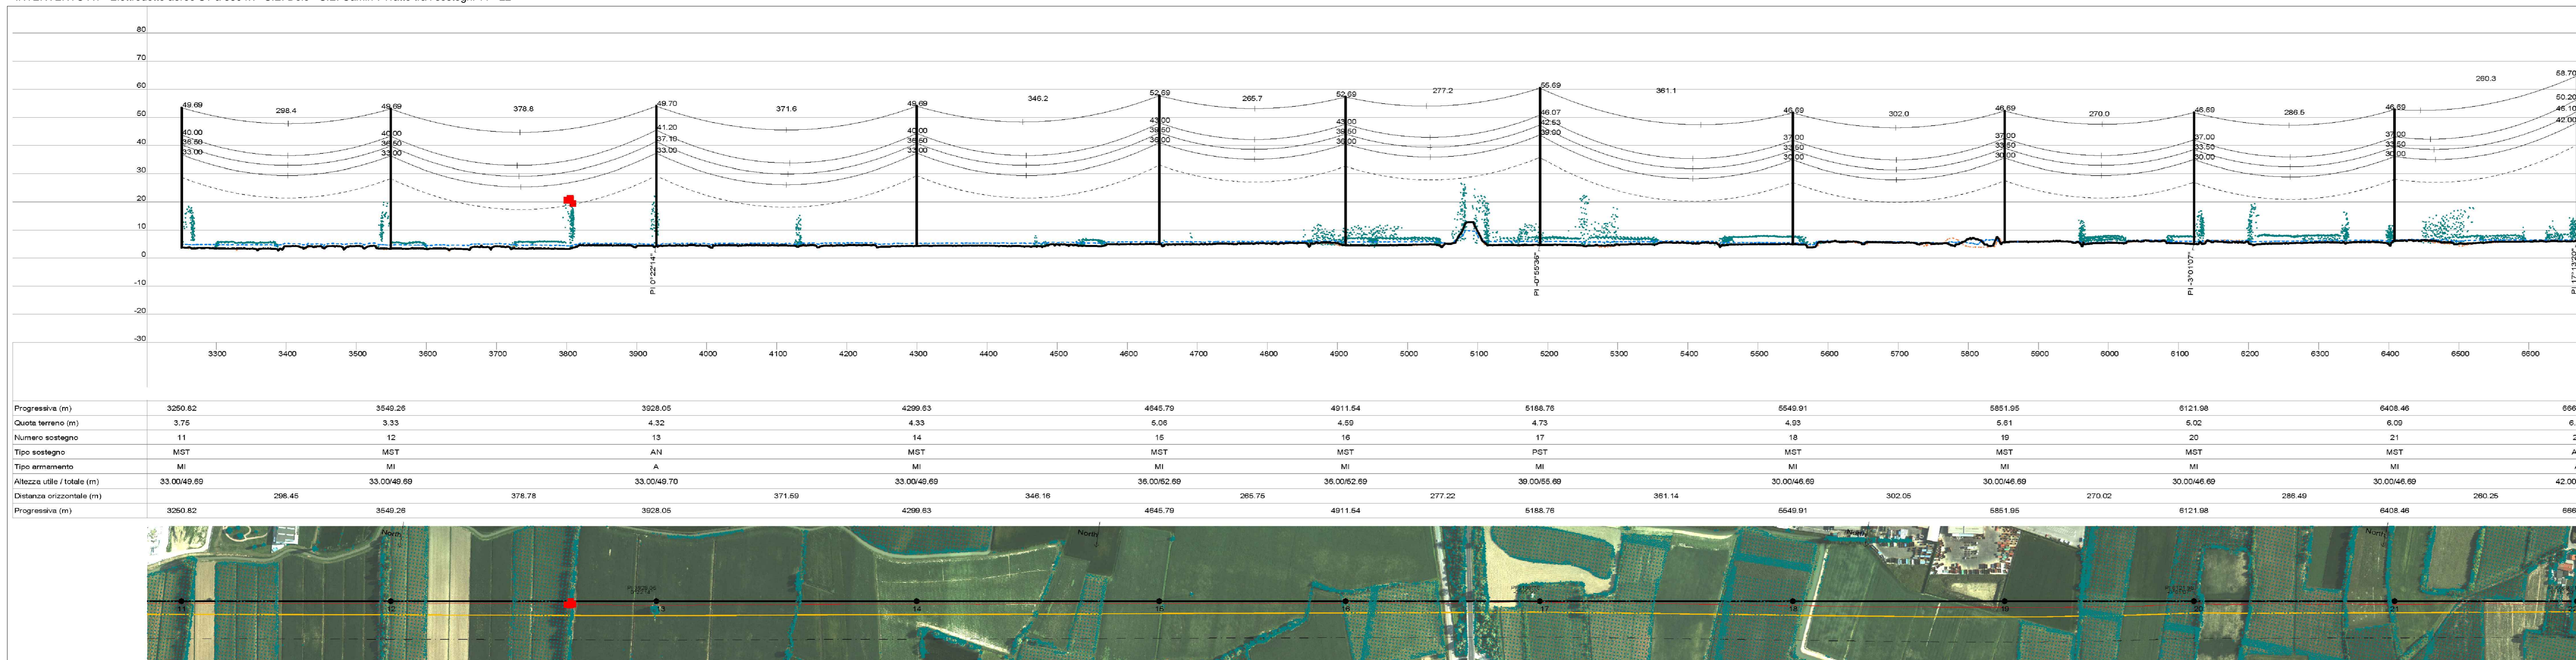

INTERVENTO A1 - Elettrodotto aereo ST a 380 kV 'S.E. Dolo - S.E. Camin'. Tratto tra i sostegni 22 - 33

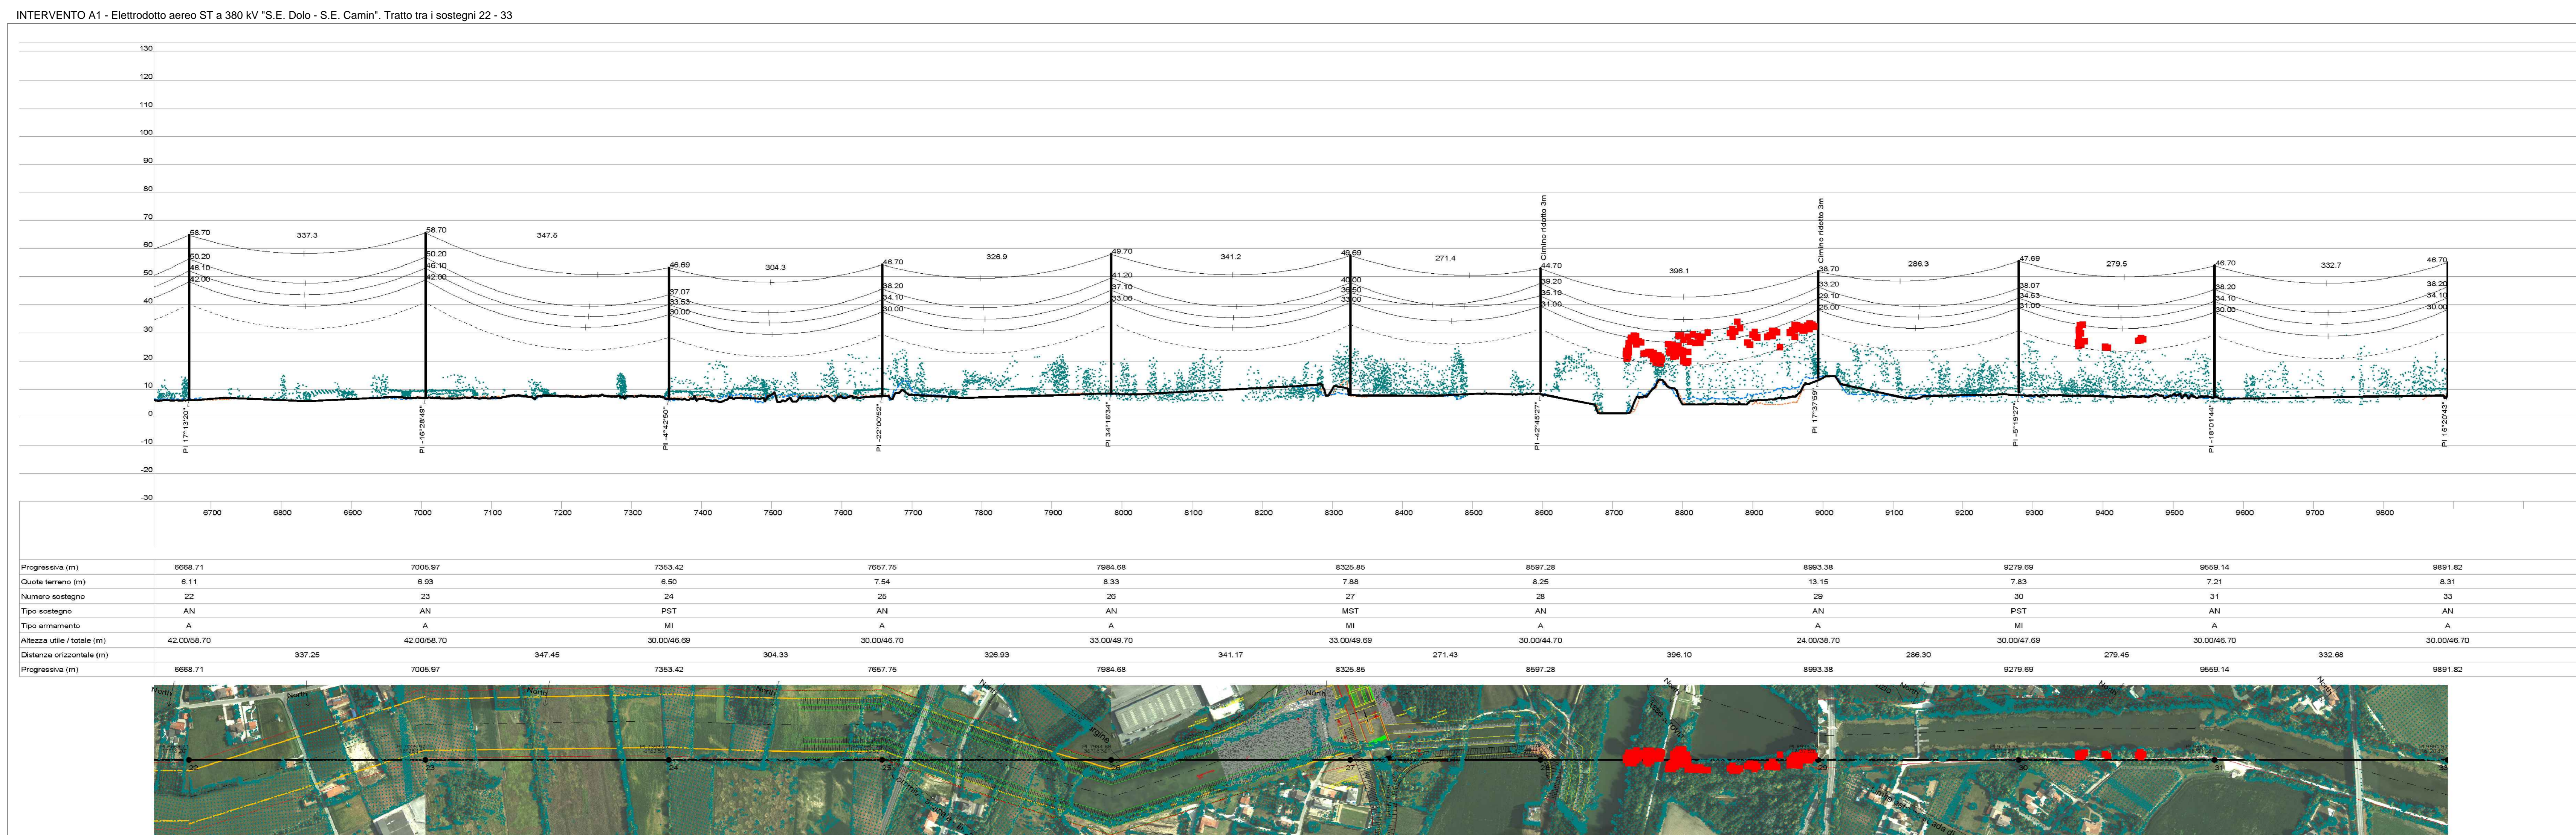

Legenda

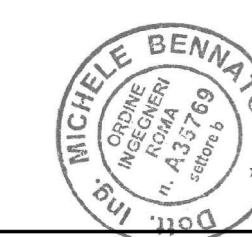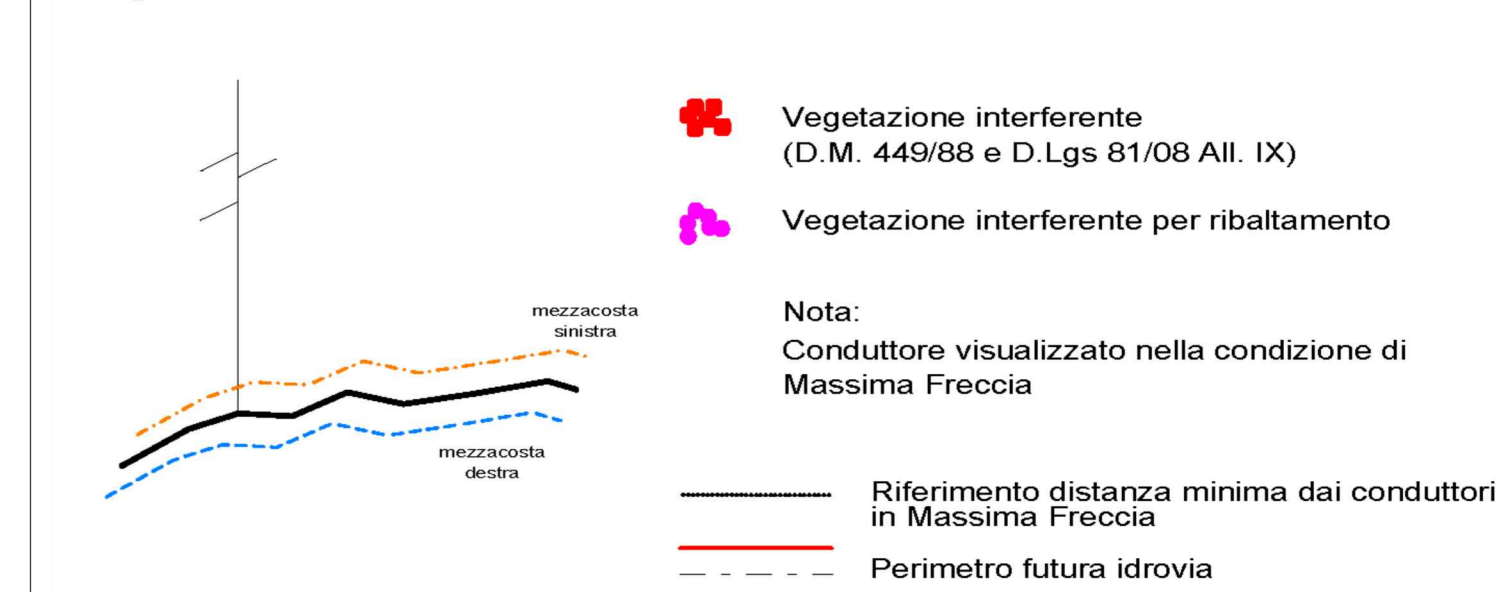

REVISIONI		CODIFICA DELL'ELABORATO		Terna Rete Italia	
0	15/09/16	Firma emissore	3. Sistema	4. Servizio	5. Servizio
N.	DATA	DESCRIZIONE	ELABORATO	VERIFICATO	APPROVATO
PROGETTO		TITOLO			
RICAVATO DAL DOC. TERNA		Razionalizzazione rete AT aree Venezia e Padova			
CLASSIFICAZIONE DI SICUREZZA		RELAZIONE PAESAGGISTICA			
		PROFILI			
NOME DEL FILE	SCALA CAD	FORMATO	SCALA	FOGLIO	
DGCR10100BSA00599_10.dwg	1 unità = 1 mm	-	X = 1:4000 / Y = 1:1000	1 / 3	

Questo documento contiene informazioni di proprietà Terna S.p.A. e deve essere utilizzato esclusivamente dal beneficiario in relazione alle finalità per le quali è stato fornito. È vietata qualsiasi forma di riproduzione o di divulgazione senza l'esplicito consenso di Terna S.p.A. This document contains information proprietary to Terna S.p.A. and it will have to be used exclusively for the purposes for which it has been furnished. Whichever form of spreading or reproduction without the written permission of Terna S.p.A. is prohibited.