



Sezione A - A
Prospetto A


Sezione B - B

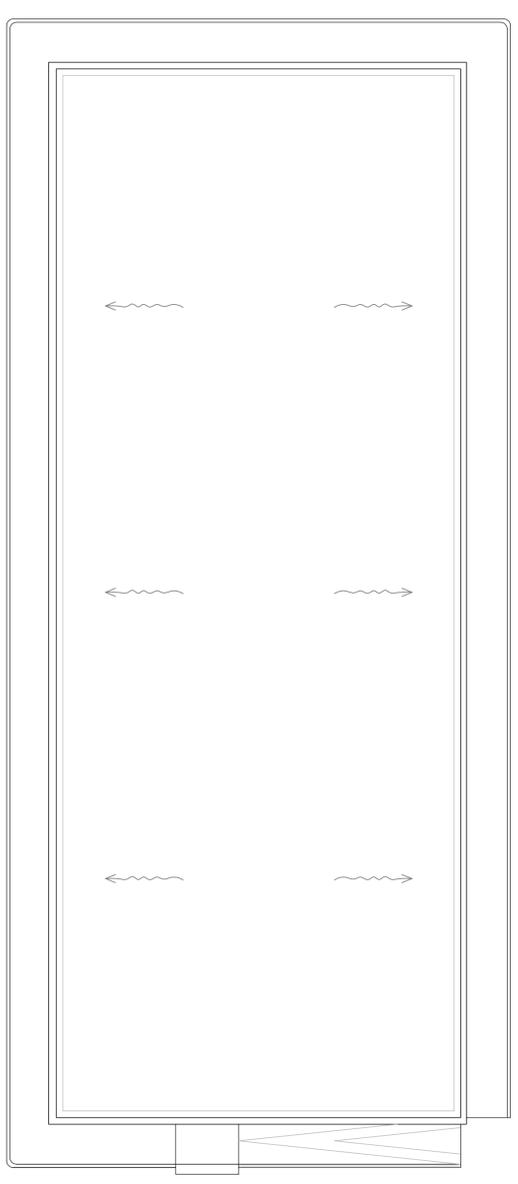


COPERTURA

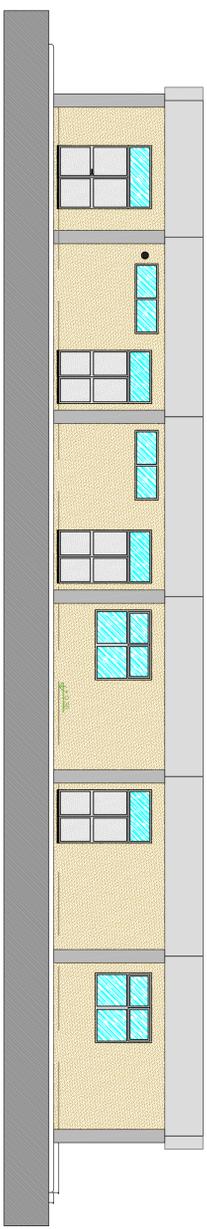


Prospetto B

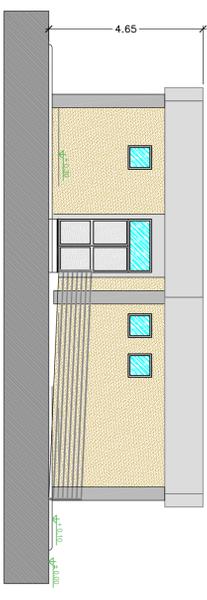


Prospetto C

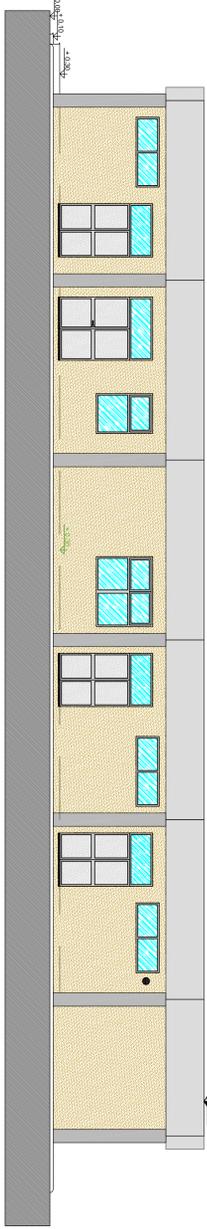


Prospetto A

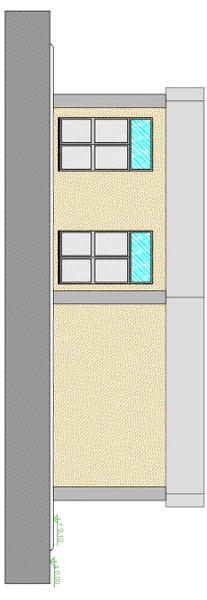

Prospetto D

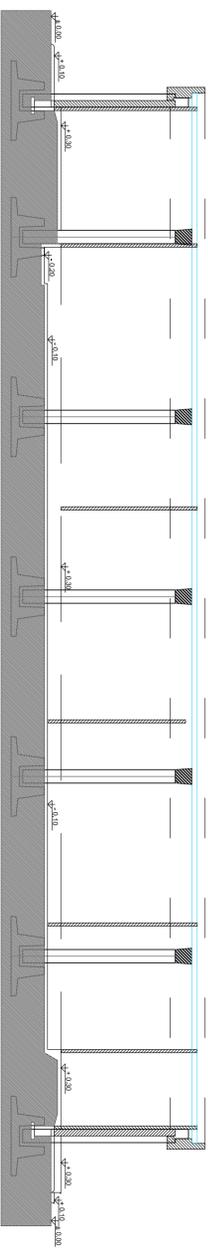

Sezione B - B

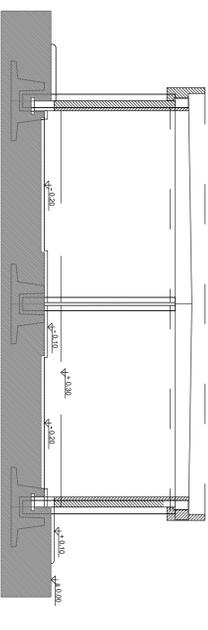

Sezione A - A



REVISIONI	
00	FINALIZZAZIONE
01	15/09/2016 DATA

TIPICO/CODICE DELL'ELABORATO	CODIFICA DELL'ELABORATO
AUTORIZZATIVO	DU35311ABCR10567
PROGETTO	TITOLO
TE-CR-08-005	Razionalizzazione rete AT Aree Venezia e Padova
RICHIAMO DEL DOC. TERNA	Stazione elettrica 220 kV di Malcontenta
CLASSIFICAZIONE DI SICUREZZA	EDIFICIO COMANDI E SERVIZI AUSILIARI
	Plante, prospetti e sezioni

PROGETTO	TE-CR-08-005			
RICHIAMO DEL DOC. TERNA				
CLASSIFICAZIONE DI SICUREZZA				
NOME DEL FILE	SCALA CAD	FORMATO	SCALA	Foglio
DU35311ABCR10567_20	1 unità = 1 mm	A1	1:100	1 / 1

Questo documento è proprietà intellettuale di Terma S.p.A. e non può essere copiato, distribuito o utilizzato in modo non autorizzato senza il permesso scritto di Terma S.p.A. Il presente documento è stato redatto e approvato in data 15/09/2016. 