



PROSPETTO B

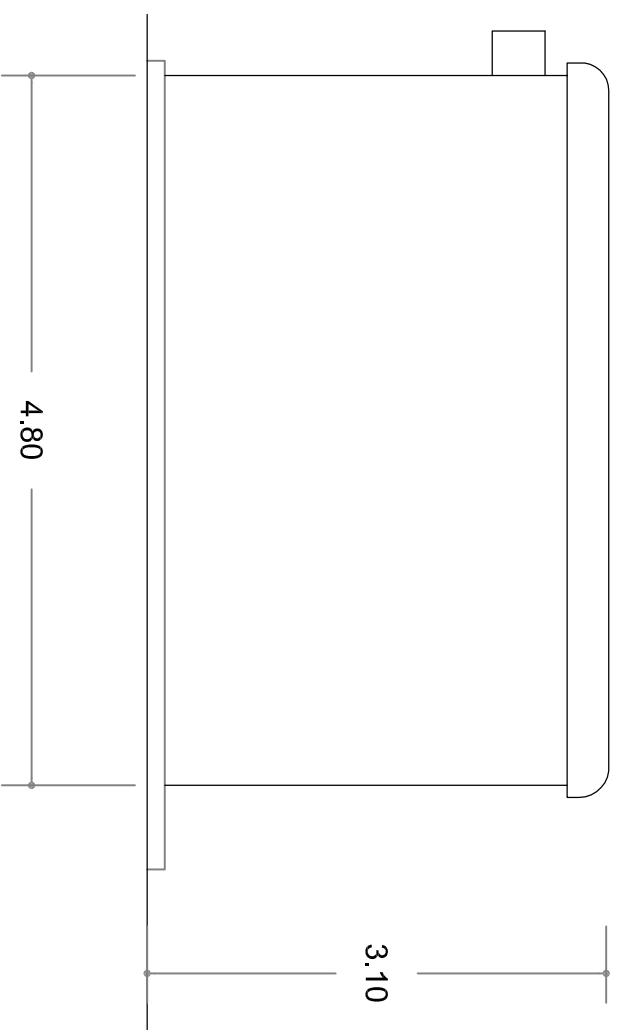


SEZIONE W-W

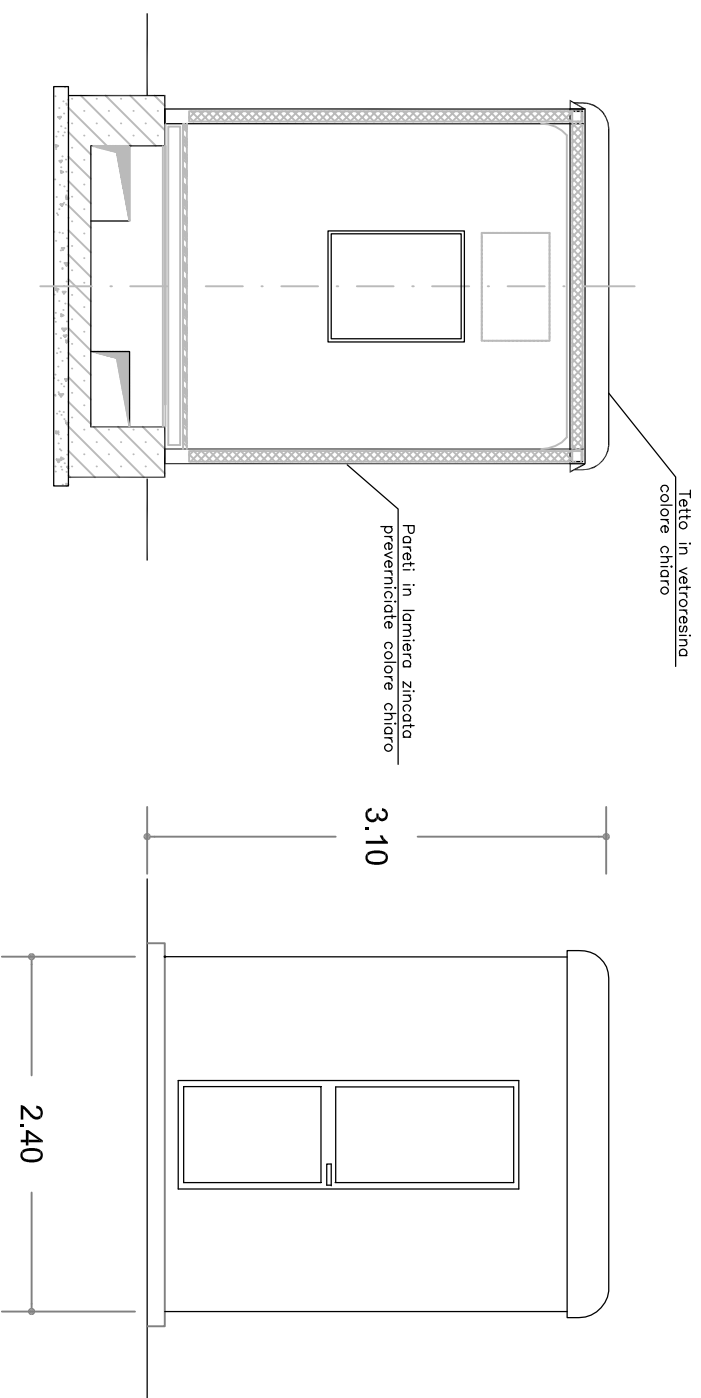


PROSPETTO A

PIANTA

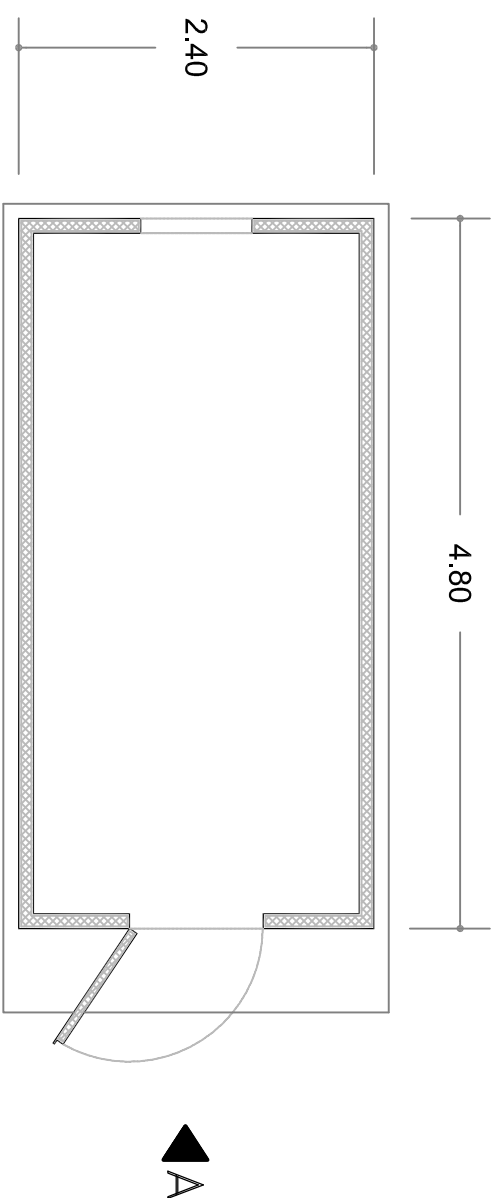

REVISIONI			
N.	DATA	DESCRIZIONE	ELABORATO
00	15/09/2016	PRIMA EMISSIONE	A. Palma ING/REA/APR/INE
			A. Palma ING/REA/APR/INE
			M. Bannalo ING/REA/APR/INE

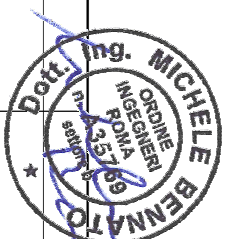

TIPOLOGIA DELL'ELABORATO	CODIFICA DELL'ELABORATO		
AUTORIZZATIVO	DU35311ABCR10570		
PROGETTO	TITOLO		
TE-CR-08-005	Razionalizzazione rete AT Aree Venezia e Padova		
RICAVATO DAL DOC. TERNA	Stazione elettrica 220 kV di Malcontenta		
CLASSIFICAZIONE DI SICUREZZA	Chiosco per apparecchiature elettriche		

NOME DEL FILE	SCALA CAD	FORMATO	SCALA	FOGLIO
DU35311ABCR10570_00	1 unità = 1 mm	A3	1 : 50	1 / 1

Questo documento contiene informazioni di proprietà Terma S.p.A. e deve essere utilizzato esclusivamente dal destinatario in relazione alle finalità per le quali è stato ricevuto. È vietata qualsiasi forma di riproduzione o di divulgazione senza l'esplicito consenso di Terma S.p.A.  
This document contains information proprietary to Terma S.p.A. and it will have to be used exclusively for the purposes for which it has been furnished. Whichever shape of spreading or reproduction without the written permission of Terma S.p.A. is prohibi.