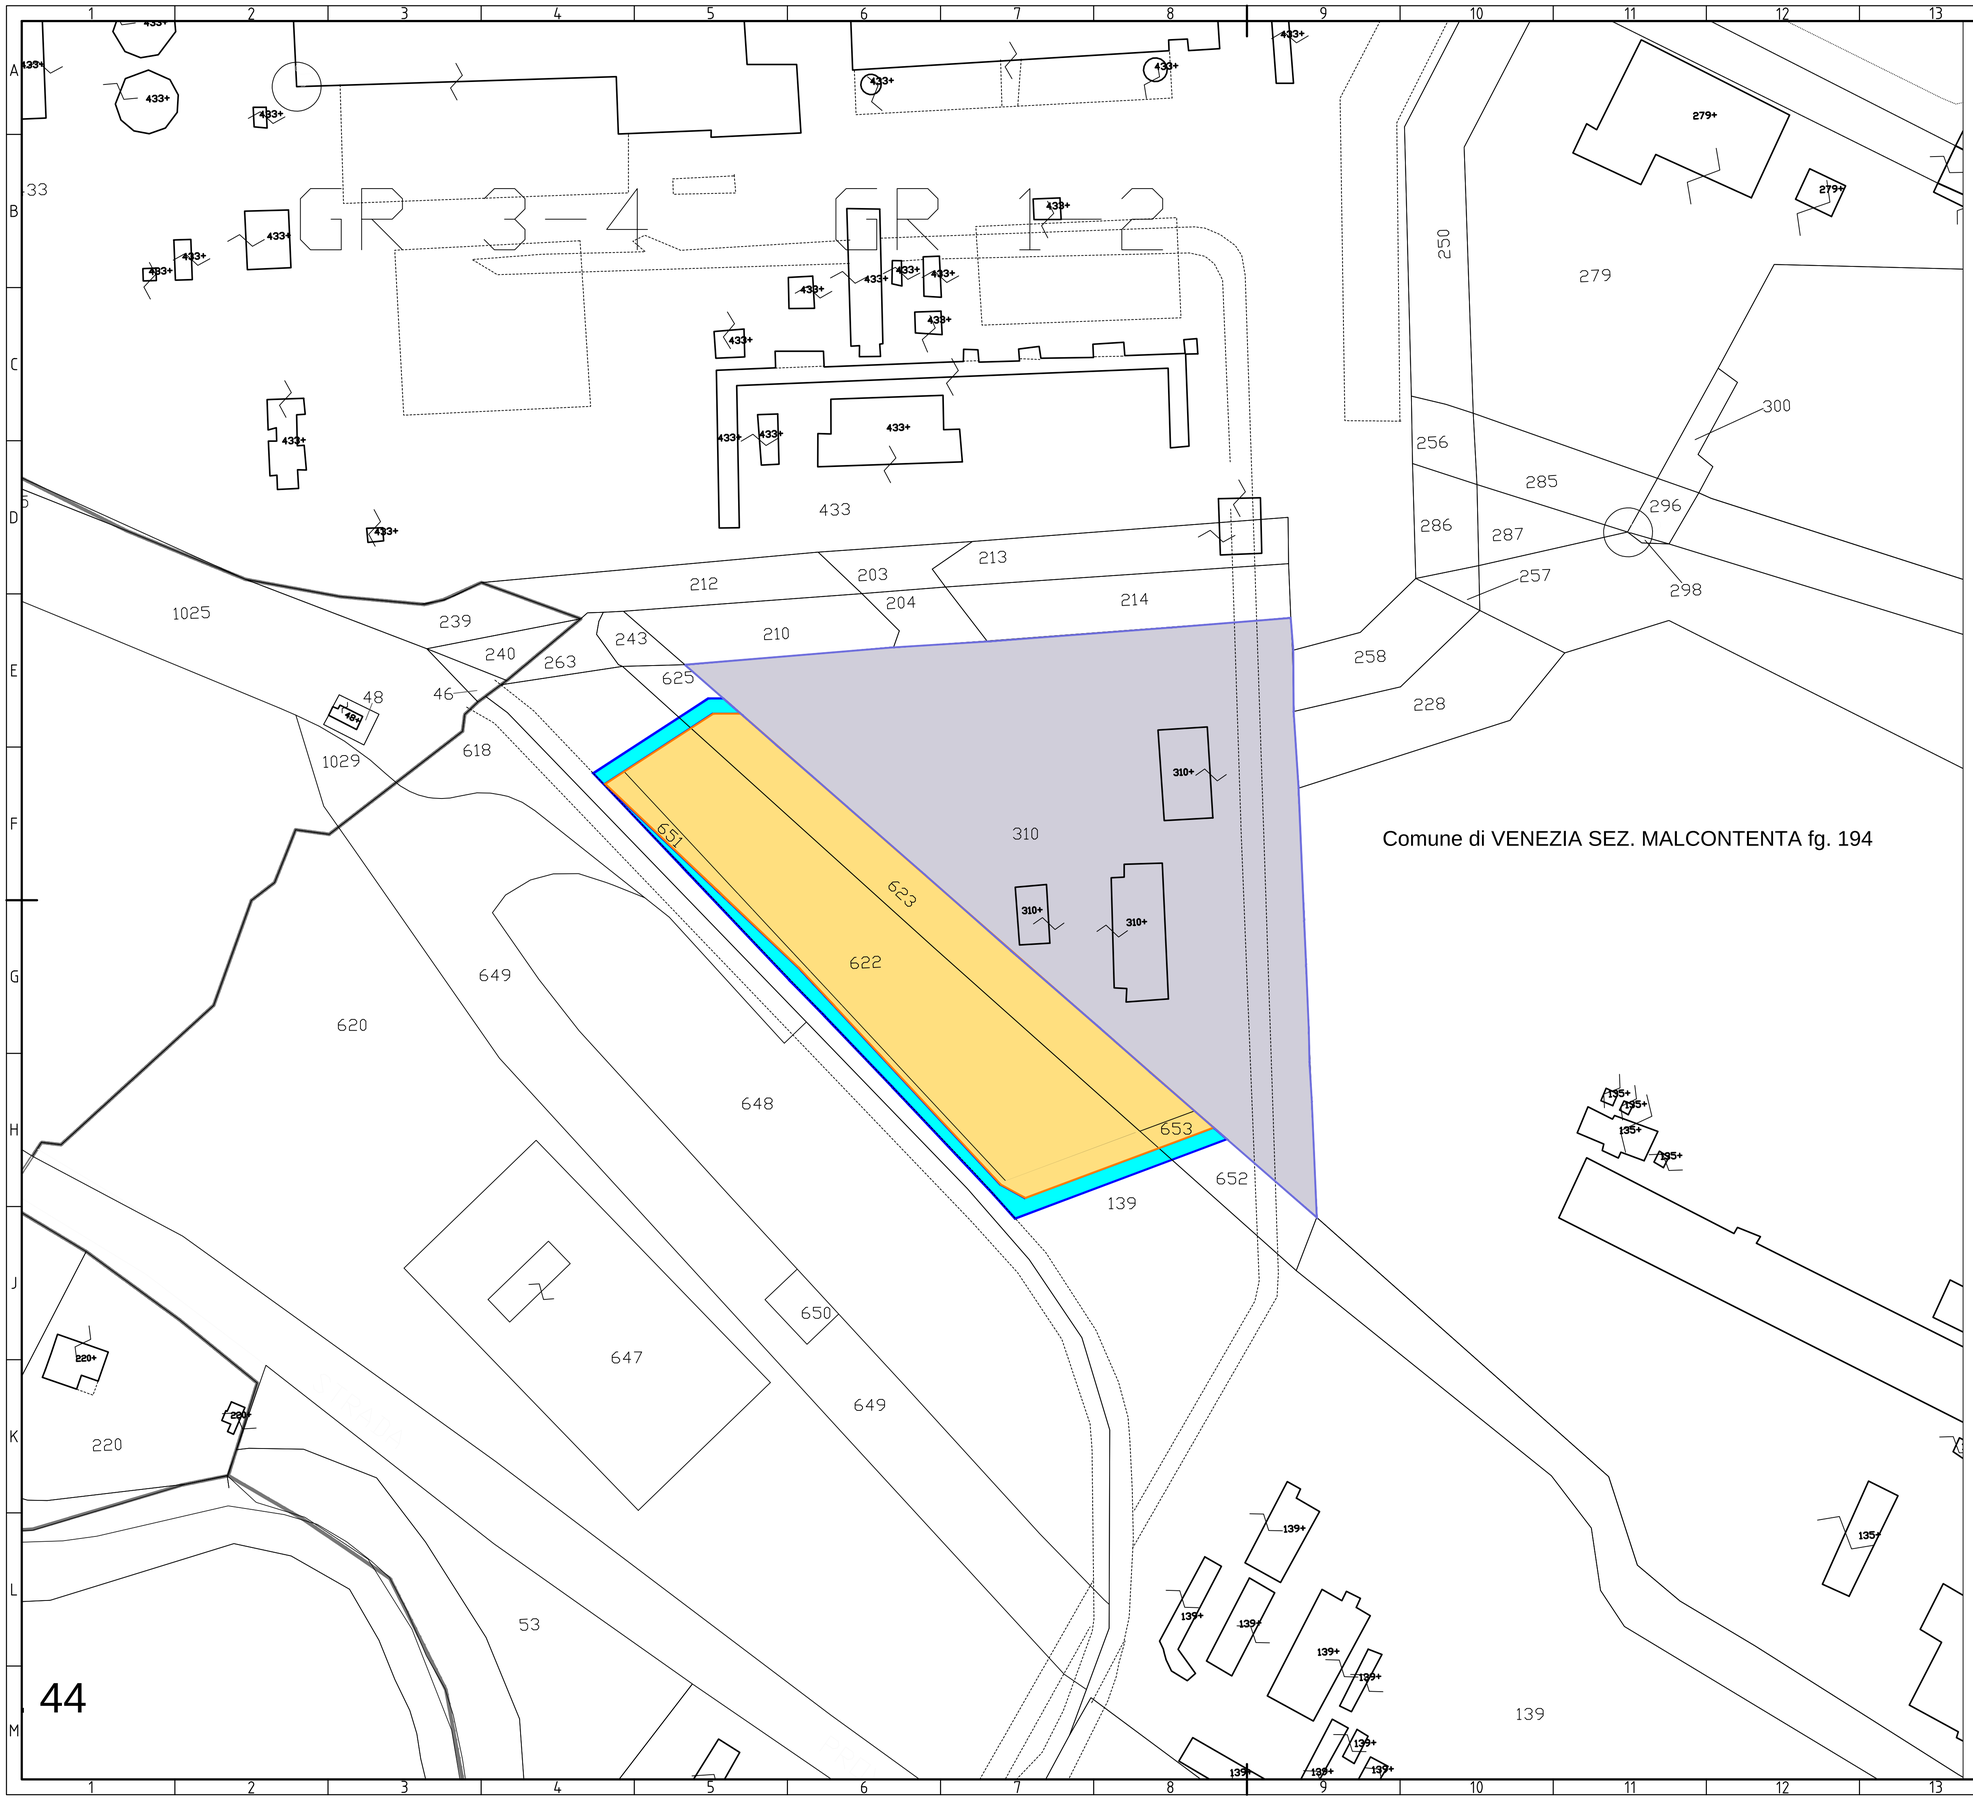

ELENCO PARTICELLE

PROVINCIA: **VENEZIA** COMUNE: **Venezia - Sez. H (Malcontenta)**

FG	PART.	INTESTAZIONE CATASTALE	CODICE FISCALE
194	310	ENEL S.p.A. CON SEDE IN ROMA	00811720580
194	653	DEMANIO PUBBLICO DELLO STATO RAMO TRASPORTI E NAVIGAZIONE	80008230270
194	651	DEMANIO PUBBLICO DELLO STATO RAMO TRASPORTI E NAVIGAZIONE	80008230270
194	622	DEMANIO PUBBLICO DELLO STATO RAMO TRASPORTI E NAVIGAZIONE	80008230270
194	623	DEMANIO PUBBLICO DELLO STATO RAMO TRASPORTI E NAVIGAZIONE	80008230270
194	652	DEMANIO PUBBLICO DELLO STATO RAMO TRASPORTI E NAVIGAZIONE	80008230270
194	625	DEMANIO PUBBLICO DELLO STATO RAMO TRASPORTI E NAVIGAZIONE	80008230270
194	139	DEMANIO PUBBLICO DELLO STATO RAMO TRASPORTI E NAVIGAZIONE	80008230270

Dott. Ing. MICHELE BERNATO ORDINE INGEGNERI ROMA n. A 13769 settore a

REVISIONI

N.	DATA	DESCRIZIONE	ELABORATO	VERIFICATO	APPROVATO
00	15/09/2016	Emissione per PTO	F. Indato REA PRI NE		M. Bernato REA PRI NE

TIPOLOGIA DELL'ELABORATO	CODIFICA DELL'ELABORATO
Planimetria	DU35317ABCR10562
PROGETTO	TITOLO
TE-CR-08-004	Razionalizzazione della Rete Elettrica AAT nelle aree di Venezia e Padova
RICAVATO DAL DOC. TERNA	Stazione Elettrica 380/220/132 kV di Fusina 2
CLASSIFICAZIONE DI SICUREZZA	Planimetria catastale

Terna Rete Italia — TERNA GROUP

NOME DEL FILE	SCALA CAD	FORMATO	SCALA	FOGLIO
DU35317ABCR10562_00	1 unità = 1m	A1	1:1.000	1 / 1

Questo documento contiene informazioni di proprietà Terna Rete Italia S.p.A. e deve essere utilizzato esclusivamente dal destinatario in relazione alle finalità per le quali è stato ricevuto. E' vietata qualsiasi forma di riproduzione o di divulgazione senza l'esplicito consenso di Terna Rete Italia S.p.A.

This document contains information proprietary to Terna Rete Italia S.p.A. and it will have to be used exclusively for the purposes for which it has been furnished. Whichever shape of spreading or reproduction without the written permission of Terna Rete Italia S.p.A. is prohibit.

A1