


Progressiva (m)	0.00	79.06	287.18	518.22	739.33	1093.26	1444.12	1806.20	2181.95	2517.51	2837.93	3160.20
Quota terreno (m)	3.28	1.81	2.78	2.33	1.77	3.11	3.57	1.96	2.86	3.50	0.24	1.95
Numero sostegno	PA	1a	2a	3a	4a	5a	6a	7a	8a	9a	10a	11a
Tipo sostegno	PORT	ACDT30	ACDT30	PDT30	MDT30	MDT30	MDT30	ANDT30	PDT30	MDT30	ALDT30	ANDT30
Tipo armamento		A	A	MI	MI	MI	MI	A	MI	MI	A	A
Altezza utile / totale (m)	21.00/23.00	30.00/55.00	30.00/55.00	30.00/53.56	30.00/54.76	30.00/53.36	30.00/52.96	30.00/56.43	30.00/54.26	30.00/53.20	30.00/57.70	30.00/55.00
Distanza orizzontale (m)	0.77	78.29	208.12	231.04	221.10	353.94	350.86	362.08	375.75	335.56	320.42	322.27
Progressiva (m)	0.00	79.06	287.18	518.22	739.33	1093.26	1444.12	1806.20	2181.95	2517.51	2837.93	3160.20

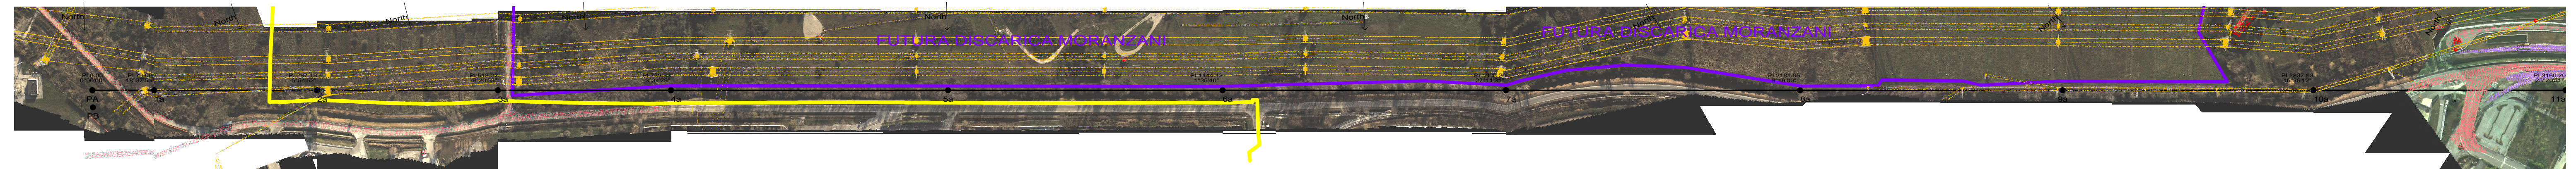

**Legenda**

- Segnalazione cromatica di ostacolo per i voli a bassa quota

Nota:  
Conduttore visualizzato nella condizione di Massima Freccia

mezzacosta sinistra  
mezzacosta destra

Perimetro futura discarica Moranzani


Piano futura discarica Moranzani

REVISIONI						
00	15/09/2016	Prima emissione	Sciarretto S. INGEGNERIA PRINE	Bergato M. INGEGNERIA PRINE		
N.	DATA	DESCRIZIONE	ELABORATO	VERIFICATO	APPROVATO	

TIPOLOGIA DELL'ELABORATO	CODIFICA DELL'ELABORATO			
PROFILO LONGITUDINALE	<b>LUCR10100BGL20057</b>			
PROGETTO	TITOLO			
RICAVATO DAL DOC. TERNA	<b>Linea 380 kV in doppia terna "Fusina 2 - Dolo"</b> <b>Piano Tecnico delle Opere</b> <b>Profilo longitudinale</b> <b>Tratto dal sostegno n° PA al sostegno n° 11a</b>			
CLASSIFICAZIONE DI SICUREZZA				
NOME DEL FILE	SCALA CAD	FORMATO	SCALA	FOGLIO
LUCR10100BGL20057-00	-	1200 x 297	X = 1 : 4000 Y = 1 : 1000	1 di 2

Questo documento contiene informazioni di proprietà Terna S.p.A. e deve essere utilizzato esclusivamente dal destinatario in relazione alle finalità per le quali è stato ricevuto. È vietata qualsiasi forma di riproduzione o di divulgazione senza il esplicito consenso di Terna S.p.A.  
This document contains information proprietary to Terna S.p.A. and it will have to be used exclusively for the purposes for which it has been furnished. Whichever shape of spreading or reproduction without the written permission of Terna S.p.A. is prohibi.



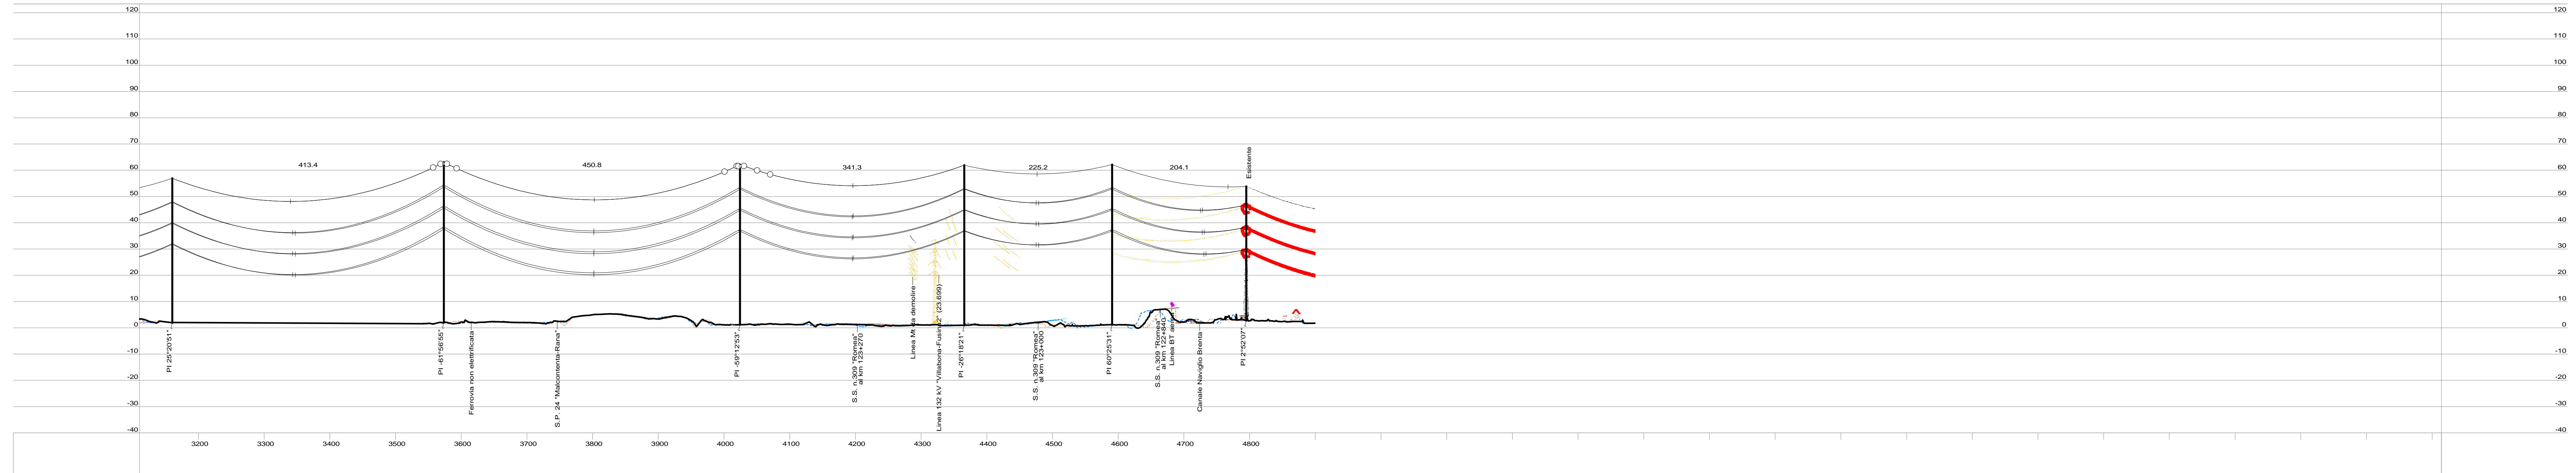

Progressiva (m)	3160.20	3573.58	4024.35	4365.63	4590.79	4794.93
Quota terreno (m)	1.95	2.05	1.18	0.95	1.18	2.78
Numero sostegno	11a	12a	13a	14a	15a	19
Tipo sostegno	ANDT30	ACDT36	ACDT36	ANDT36	ACDT36	S27
Tipo armamento	A	A	A	A	A	A
Altezza utile / totale (m)	30.00/55.00	36.00/61.00	36.00/61.00	36.00/61.00	36.00/61.00	27.10/51.10
Distanza orizzontale (m)		413.39	450.76	341.28	225.16	204.15
Progressiva (m)	3160.20	3573.58	4024.35	4365.63	4590.79	4794.93



**Legenda**

- Segnalazione cromatica di ostacolo per i voli a bassa quota
- mezzacosta sinistra
- mezzacosta destra
- Nota: Conduttore visualizzato nella condizione di Massima Freccia
- Perimetro futura discarica Moranzani
- Piano futura discarica Moranzani

REVISIONI						
00	15/09/2016	Prima emissione	Sciarretto S. INGEGNERE-PRIME	Bergato M. INGEGNERE-PRIME		
N.	DATA	DESCRIZIONE	ELABORATO	VERIFICATO	APPROVATO	

TIPOLOGIA DELL'ELABORATO	CODIFICA DELL'ELABORATO			
PROFILO LONGITUDINALE	<b>LUCR10100BGL20057</b>			
PROGETTO	TITOLO			
RICAVATO DAL DOC. TERNA	<b>Linea 380 kV in doppia terna "Fusina 2 - Dolo"</b> <b>Piano Tecnico delle Opere</b> <b>Profilo longitudinale</b> <b>Tratto dal sostegno n° 11a al sostegno n° 19</b>			
CLASSIFICAZIONE DI SICUREZZA				
NOME DEL FILE	SCALA CAD	FORMATO	SCALA	FOGLIO
LUCR10100BGL20057-00	-	1200 x 297	X = 1 : 4000 Y = 1 : 1000	2 di 2
<small>Questo documento contiene informazioni di proprietà Terna S.p.A. e deve essere utilizzato esclusivamente dal destinatario in relazione alle finalità per le quali è stato ricevuto. È vietata qualsiasi forma di riproduzione o di divulgazione senza il esplicito consenso di Terna S.p.A.                      This document contains information proprietary to Terna S.p.A. and it will have to be used exclusively for the purposes for which it has been furnished. Whichever shape of spreading or reproduction without the written permission of Terna S.p.A. is prohibi.</small>				