
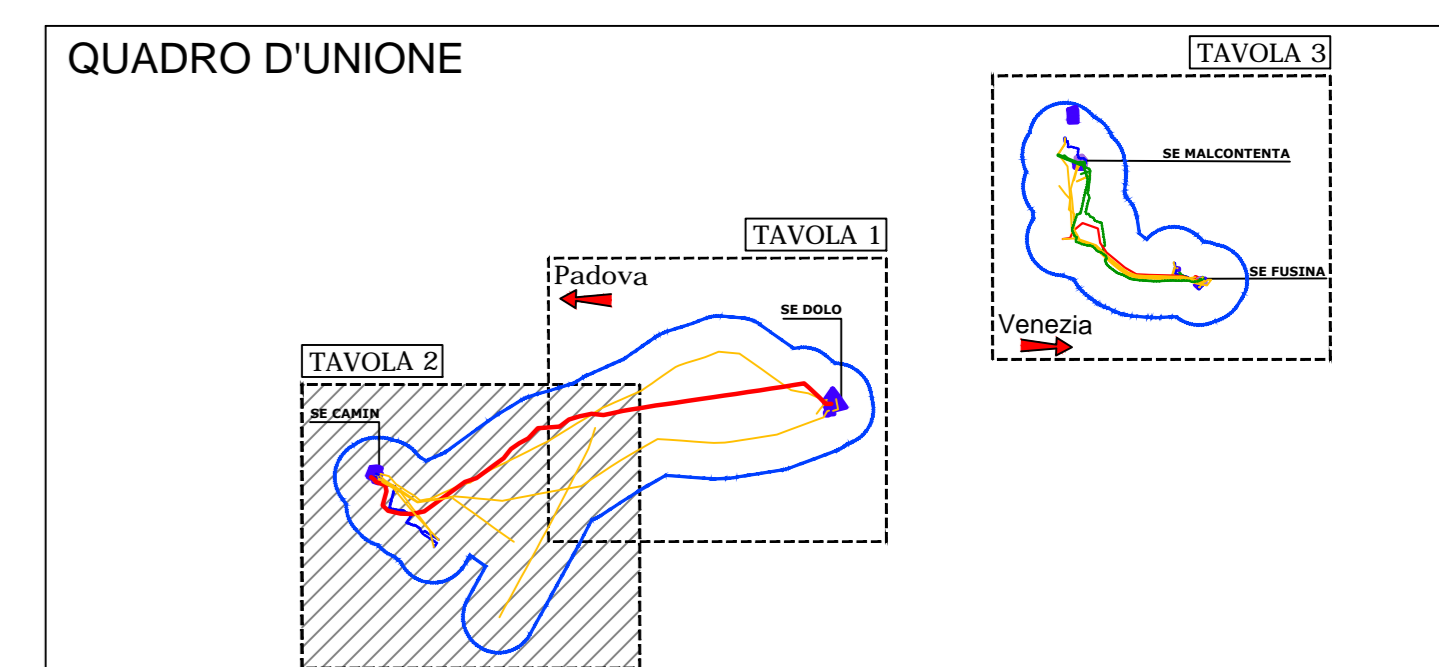




CARTA GEOLOGICA E GEOMORFOLOGICA
 FONTE: Piano Territoriale di Coordinamento Provinciale (PTCP) Padova 2011 e Atlante Geologico della Provincia di Venezia 2011

- Elementi Geologici**
- Depositi alluvionali, a tessitura prevalentemente limo-sabbiosa con subordinata presenza di sabbie limose
 - Depositi alluvionali, a tessitura prevalentemente sabbiosa con subordinata presenza di sabbie limose
- Elementi Morfologici**
- Cave non attive
 - Argini principali
 - Traccia di paleo alveo
 - Cono di esondazione
 - Area depressa in pianura alluvionale/conca di decantazione
 - Dosso fluviale

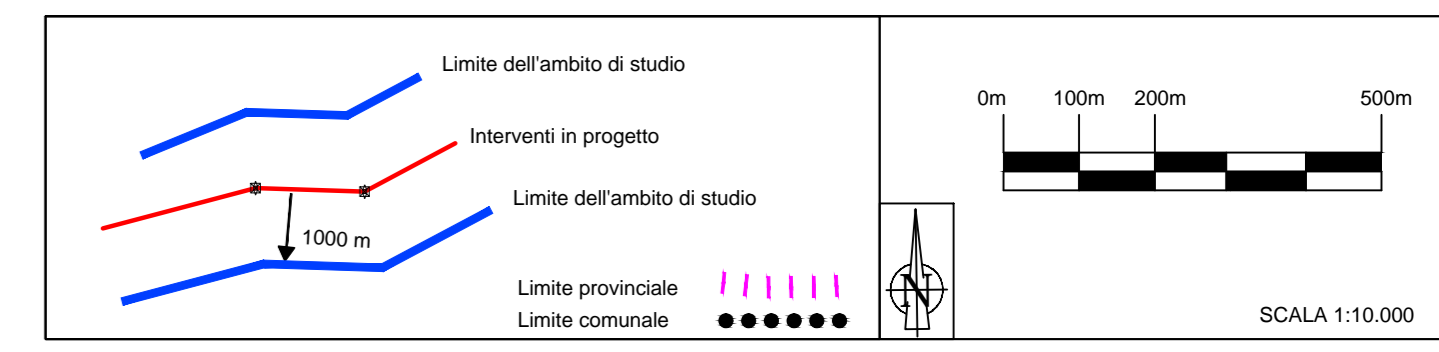

- LEGENDA DI PROGETTO**
- Opere in progetto
- Tracciato Elettrodotto Aereo a 380 kV ST in PROGETTO
 - Tracciato Elettrodotto in Cavo a 132 kV in PROGETTO
 - Elettrodotto Aereo ST ESISTENTE, di futura demolizione
 - Elettrodotto Aereo DT ESISTENTE, di futura demolizione
 - Elettrodotto in cavo ESISTENTE, di futura demolizione

- Opere esistenti
- ST DT Elettrodotto Aereo 380 kV ESISTENTE
 - Elettrodotto Aereo 220 kV ESISTENTE
 - Elettrodotto Aereo 132 kV ESISTENTE
 - Elettrodotto in cavo 220 kV ESISTENTE
 - Elettrodotto in cavo 132 kV ESISTENTE
 - Elettrodotto in cavo MT ESISTENTE
 - Stazione Elettrica ESISTENTE
 - Altri progetti previsti nell'area in esame
 - Tracciato Progetto Idrovia "Venezia - Padova"

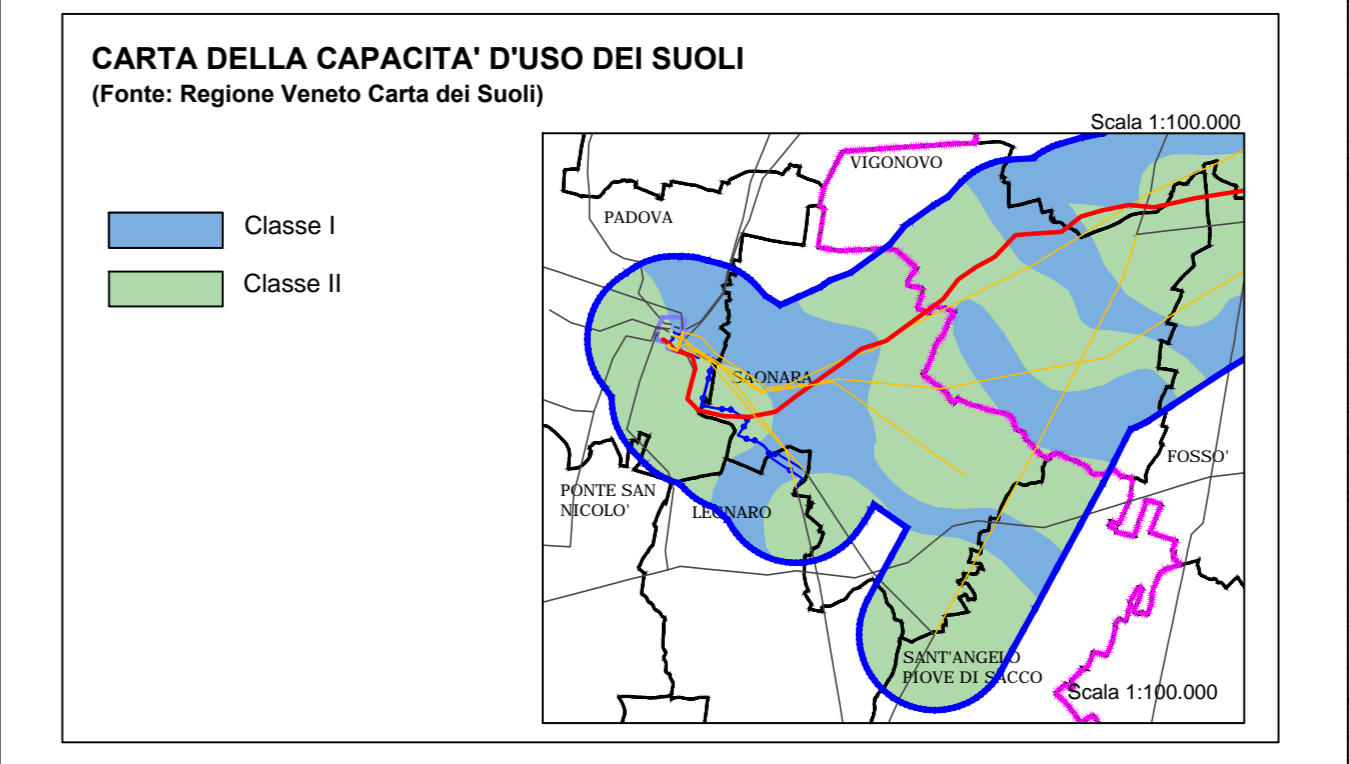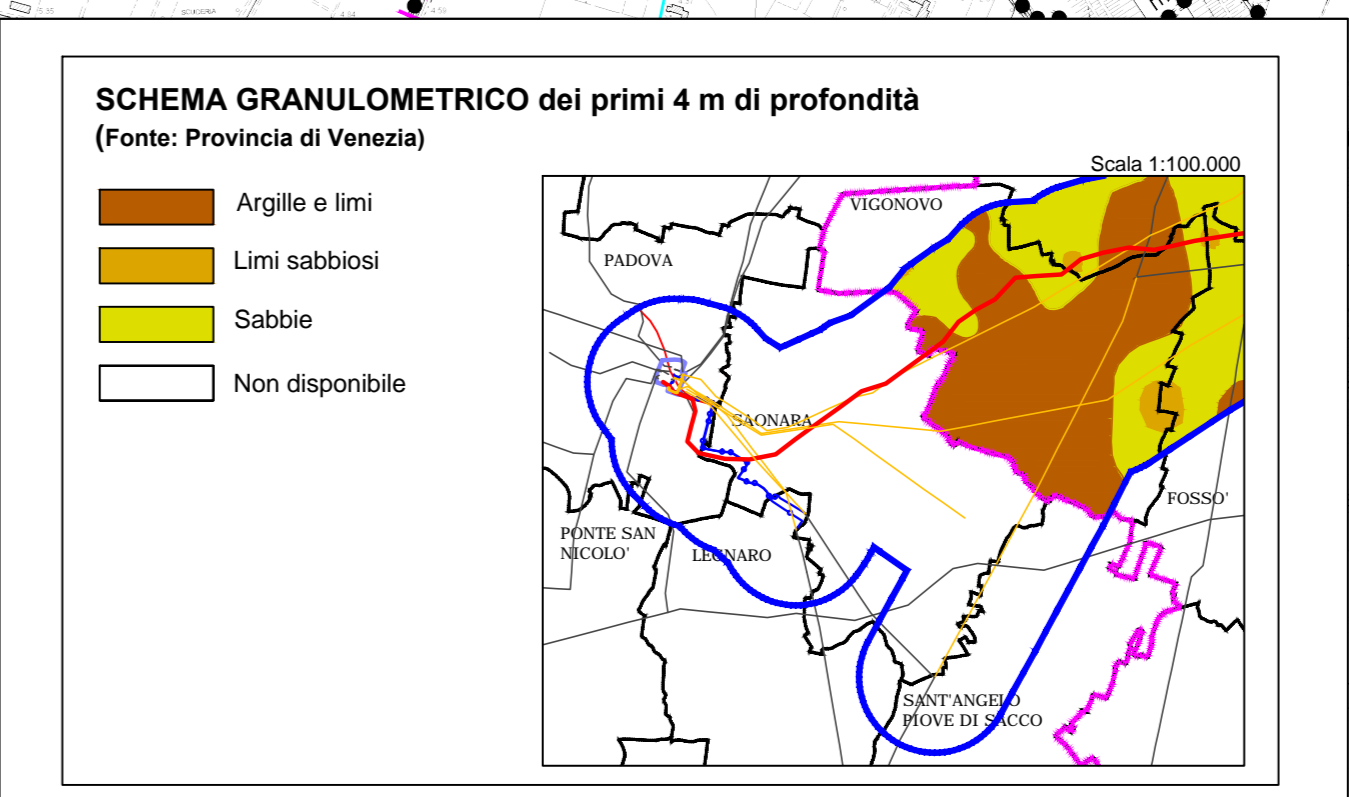

REVISIONI			
0	15/09/16	Finalizzazione	Elaborato da: Verificato da: Approvato da:
N.	DATA	DESCRIZIONE	ELABORATO
CODIFICA DELL'ELABORATO			
PROGETTO		DGCR10100BSA00598_01 TITOLO	
RICEVUTO DAL DOC. TERNA		Razionalizzazione rete AT aree Venezia e Padova RELAZIONE GEOLOGICA E PRELIMINARE	
CLASSIFICAZIONE DI SICUREZZA		CARTA GEOLOGICA E GEOMORFOLOGICA	
NOME DEL FILE DGCR10100BSA00598_01.dwg	SCALA CAD 1 unità = 1 mm	FORMATO A0	SCALA 1:10.000
		FOGLIO 2 / 3	

Questo documento contiene informazioni di proprietà Terna S.p.A. e deve essere utilizzato esclusivamente dal destinatario in relazione alle finalità per le quali è stato ricevuto. È vietata qualsiasi forma di riproduzione o di divulgazione senza l'esplicito consenso di Terna S.p.A. and it will have to be used exclusively for the purposes for which it has been furnished. Whichever form of spreading or reproduction without the written consent of Terna S.p.A. is prohibited.