












CARTA IDROGEOLOGICA
 Fonte: Provincia di Venezia e Regione Veneto
 (La permeabilità si riferisce ai primi 2 m dal p.c.)

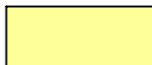-  Isofreatiche (linea con falda freatica alla stessa profondità dal p.c.)
- CLASSI DI PERMEABILITA'**
-  Permeabile
-  Mediamente permeabile
10-4 k <math>< 10^{-2}</math> cm/s
-  Poco permeabile
10-6 k <math>< 10^{-4}</math> cm/s
-  Impermeabile
-  Zone urbane
-  Aree non indagate

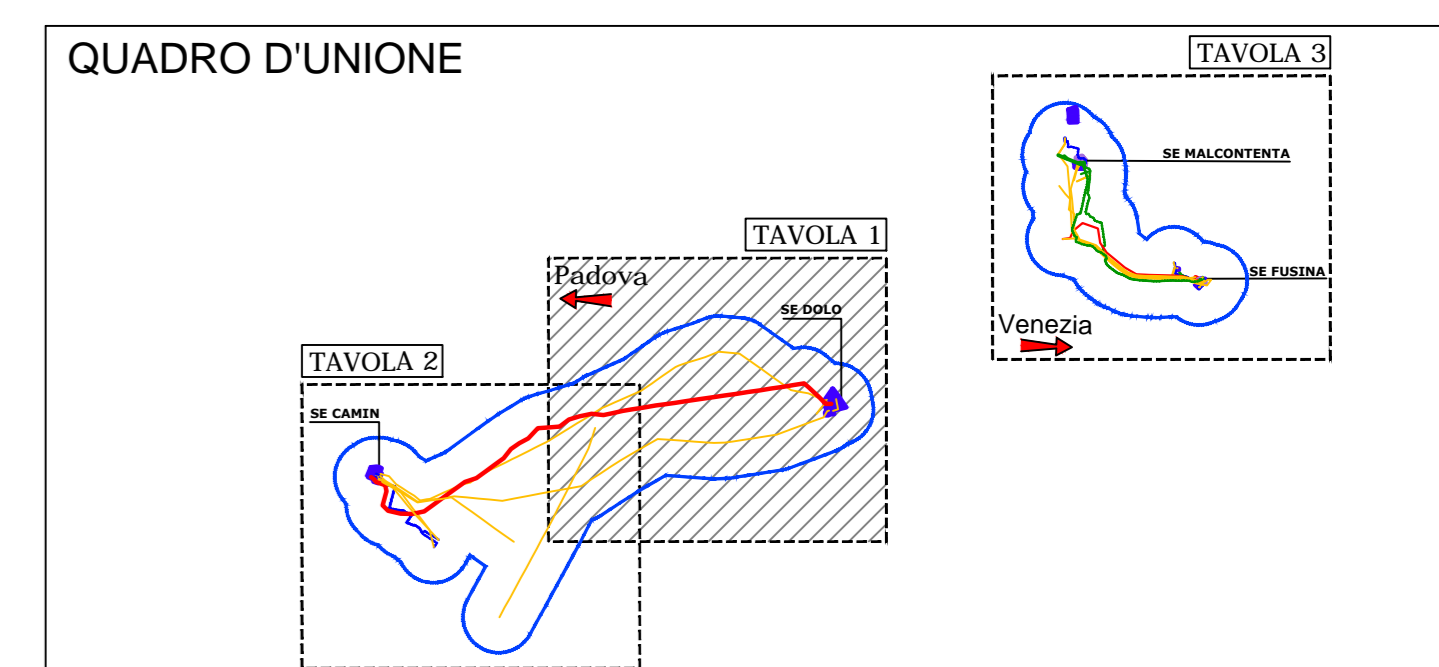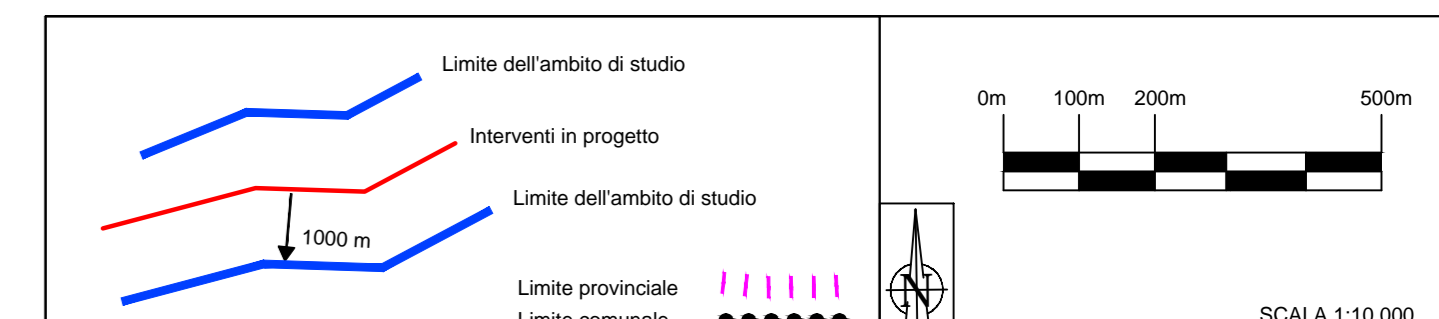

- LEGENDA DI PROGETTO**
- Opere in progetto
-  Tracciato Elettrodotto Aereo a 380 kV ST in PROGETTO
 -  Elettrodotto Aereo ST ESISTENTE, di futura demolizione
- Opere esistenti
-  ST DT Elettrodotto Aereo 380 kV ESISTENTE
 -  Elettrodotto Aereo 220 kV ESISTENTE
 -  Elettrodotto Aereo 132 kV ESISTENTE
 -  Elettrodotto in cavo 220 kV ESISTENTE
 -  Elettrodotto in cavo 132 kV ESISTENTE
 -  Elettrodotto in cavo MT ESISTENTE
 -  Stazione Elettrica ESISTENTE
 -  Altri progetti previsti nell'area in esame
 -  Tracciato Progetto Padova - Venezia

REVISIONI		CODIFICA DELL'ELABORATO		 COGNOME E NOME DATA DESCRIZIONE ELABORATO VERIFICATO APPROVATO	
o	15/09/16	Finalizzazione			
N.	DATA	DESCRIZIONE	ELABORATO	VERIFICATO	APPROVATO
		DGCOR10100BSA00598_02 TITOLO			
RICAVATO DAL DOC. TERNA		Razionalizzazione rete AT aree Venezia e Padova RELAZIONE IDROGEOLOGICA PRELIMINARE CARTA IDROGEOLOGICA			
CLASSIFICAZIONE DI SICUREZZA					
NOME DEL FILE	SCALA CAD	FORMATO	SCALA	FOGLIO	
DGCOR10100BSA00598_02.dwg	1 unità = 1 mm	AO	1:10.000	1 / 3	

Questo documento contiene informazioni di proprietà Terna S.p.A. e deve essere utilizzato esclusivamente dal beneficiario in relazione alla finalità per la quale è stato ricevuto. È vietata qualsiasi forma di riproduzione o di divulgazione senza il permesso scritto di Terna S.p.A. and it will have to be used exclusively for the purposes for which it has been furnished. Whichever form of spreading or reproduction without the written permission of Terna S.p.A. is prohibited.