
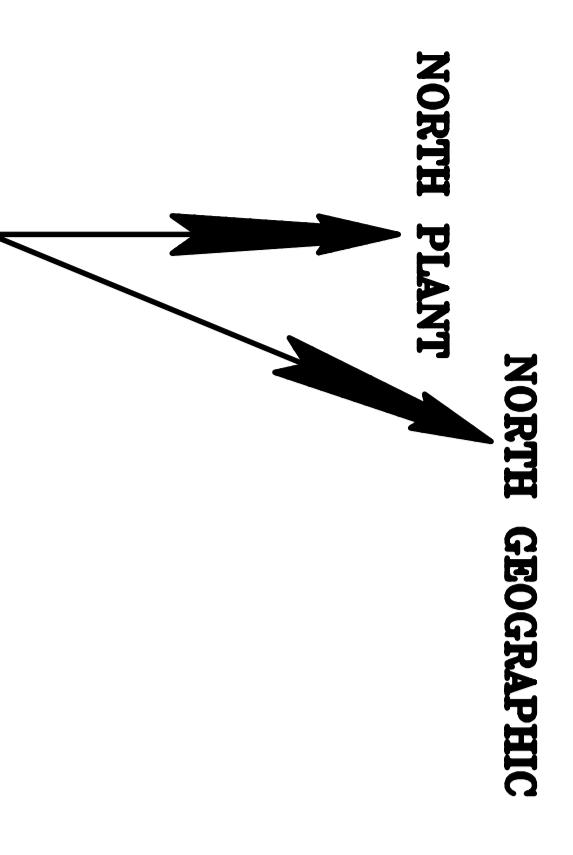
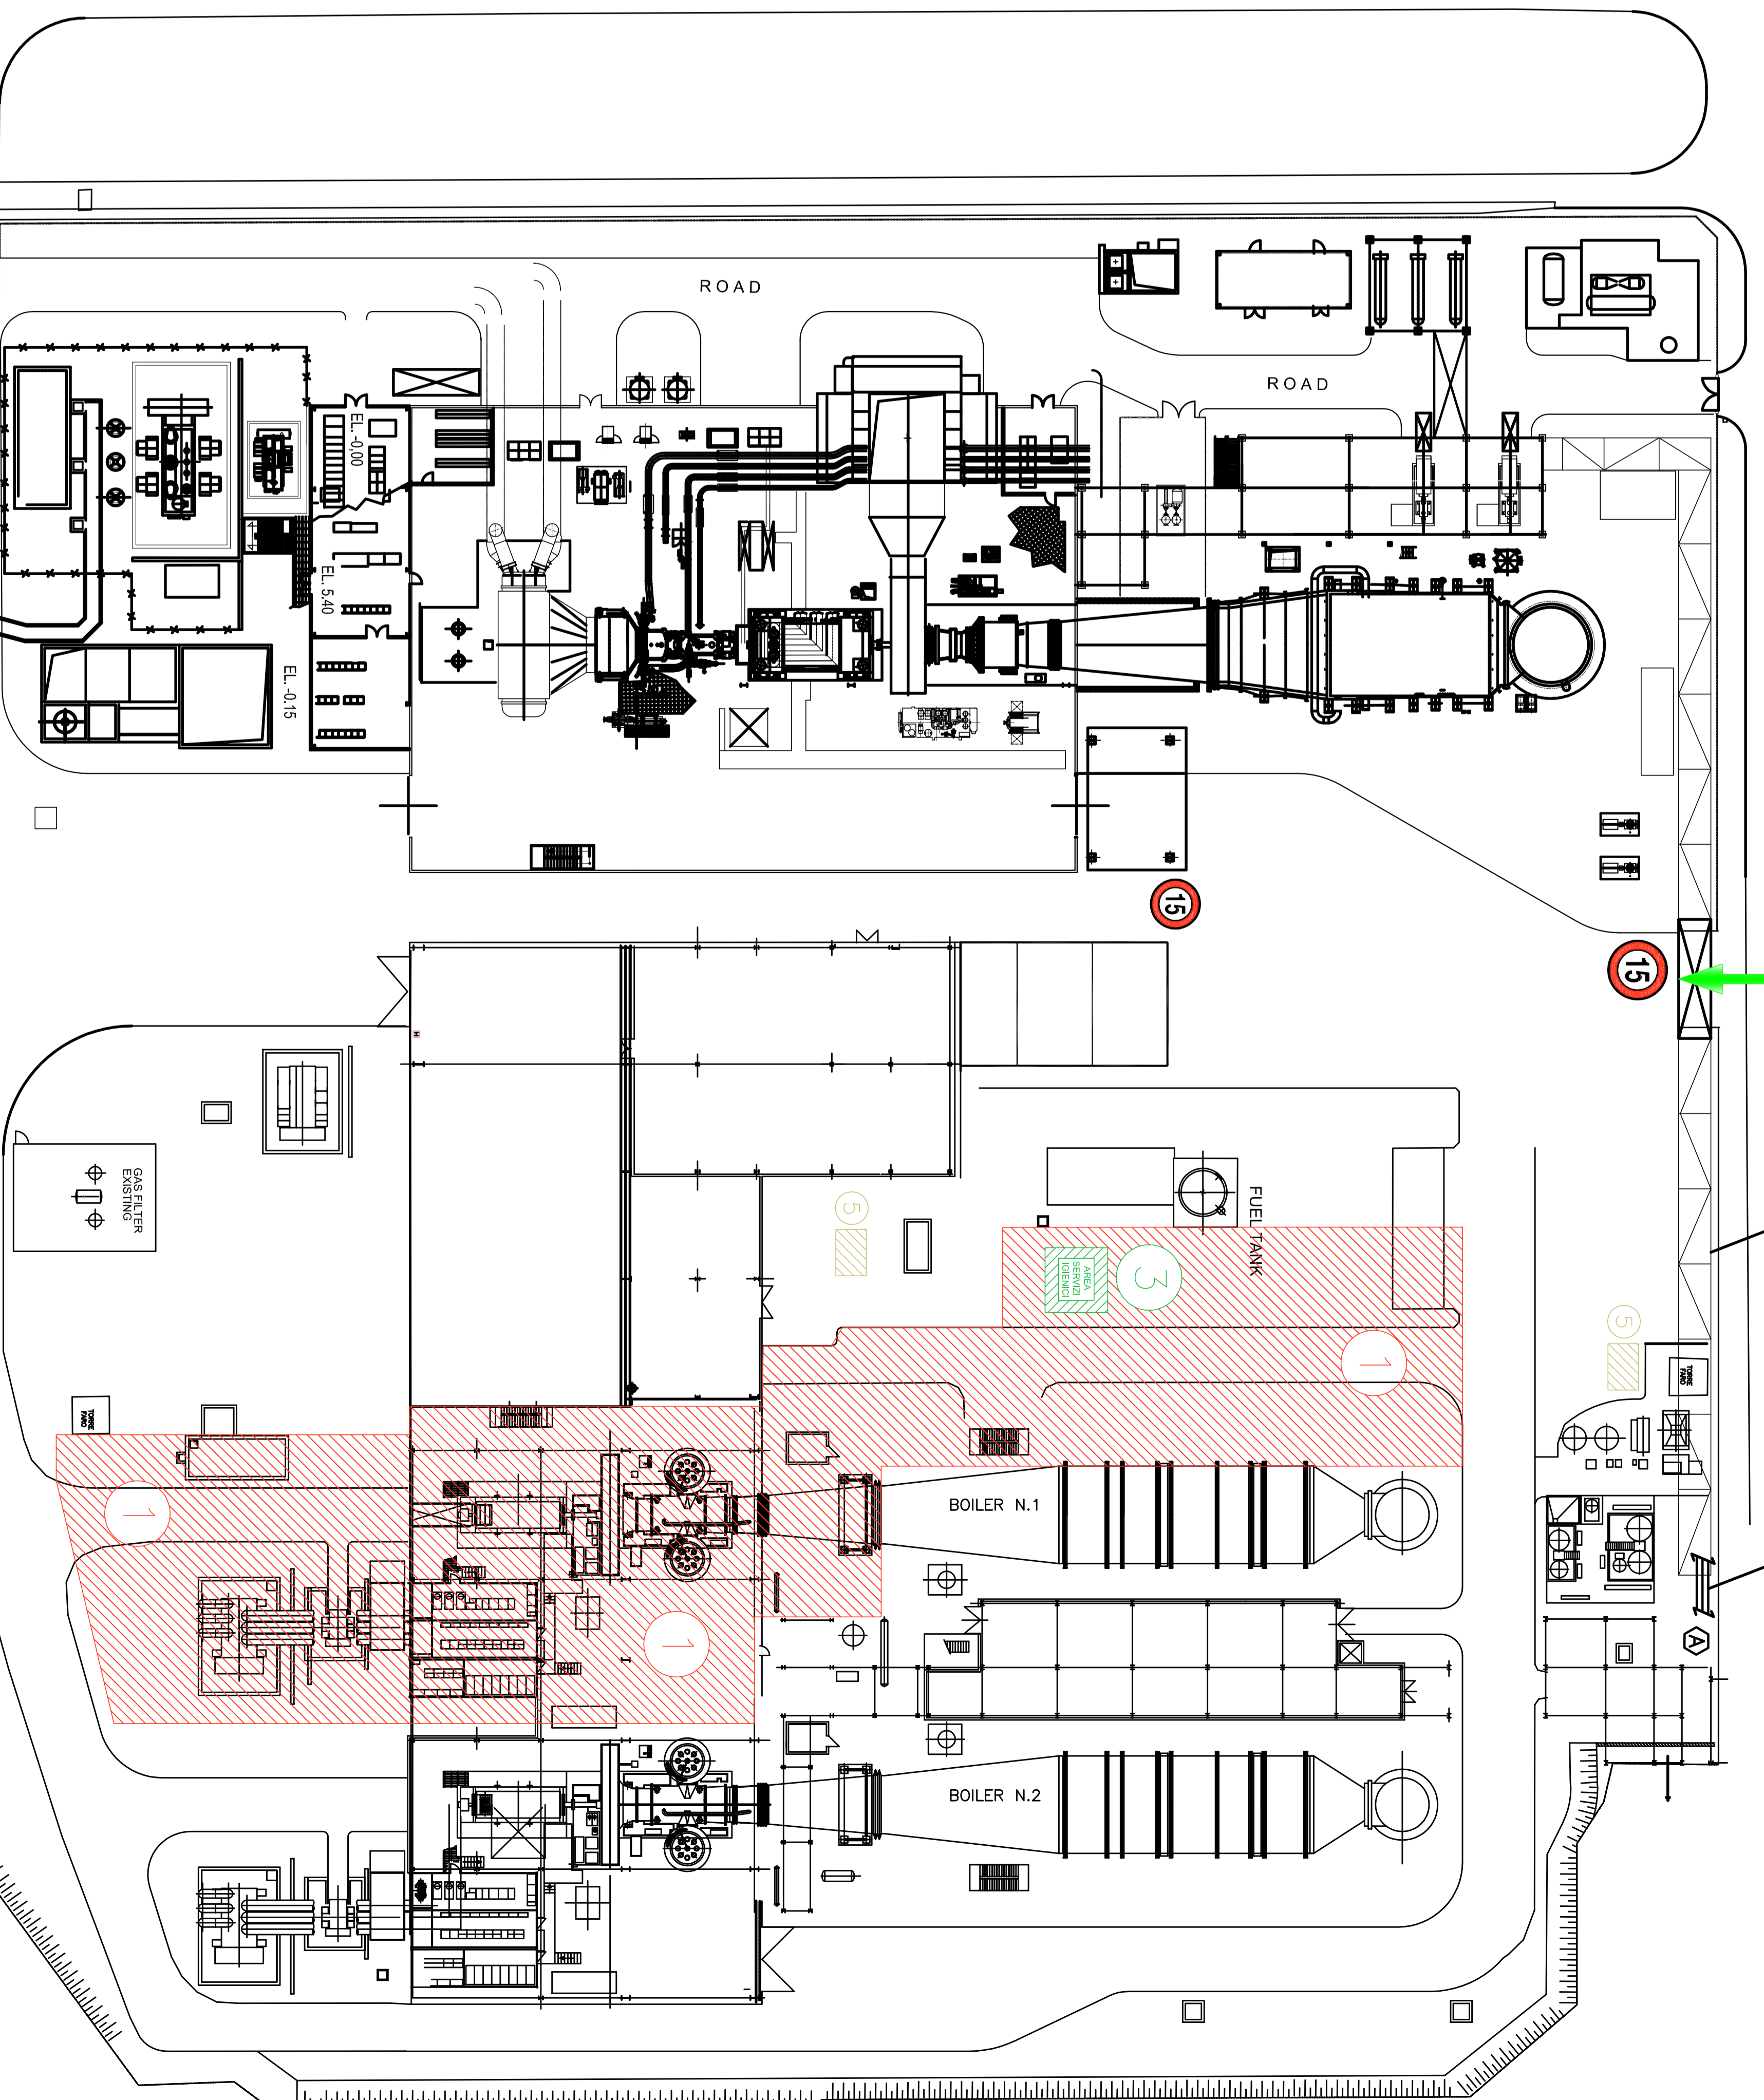
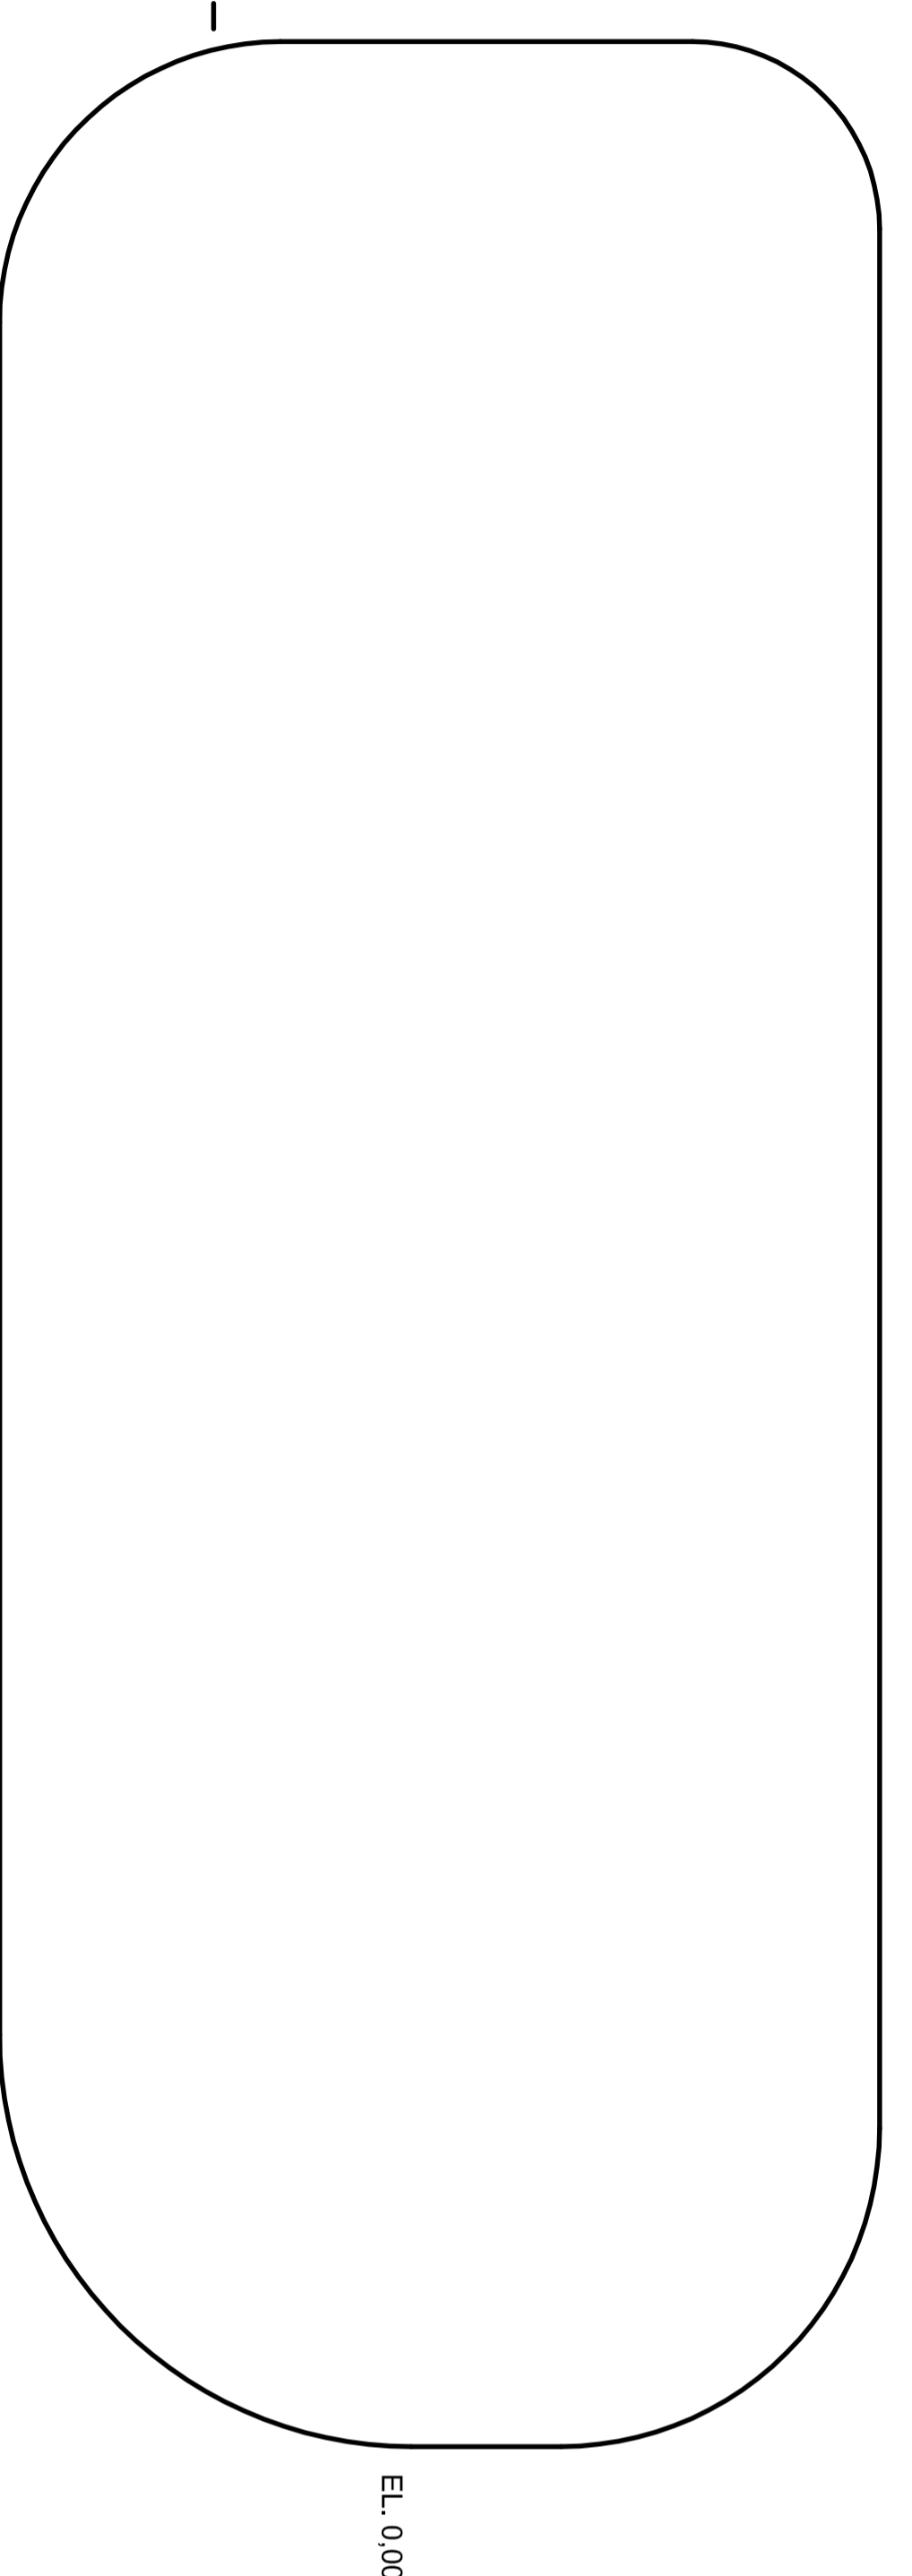



**PRESCRIZIONI DI SICUREZZA**

L'ACCESSO ALL'INTERNO DEL CANTIERE E' CONSENTITO SOLO AL PERSONALE ADDETTO  
 L'ACCESSO ALL'INTERNO DEL CANTIERE E' CONSENTITO SOLO AI MEZZI D'OPERA  
 LA VELOCITA' MASSIMA CONSENTITA ALL'INTERNO DEL CANTIERE E' DI 15 Km/h  
 VIETATO PARCHEGGIARE NELLE ZONE DI TRANSITO  
 NON OSTUIRE LE USCITE DI SICUREZZA  
 PARCHEGGIARE NEGLI APPOSITI SPAZI

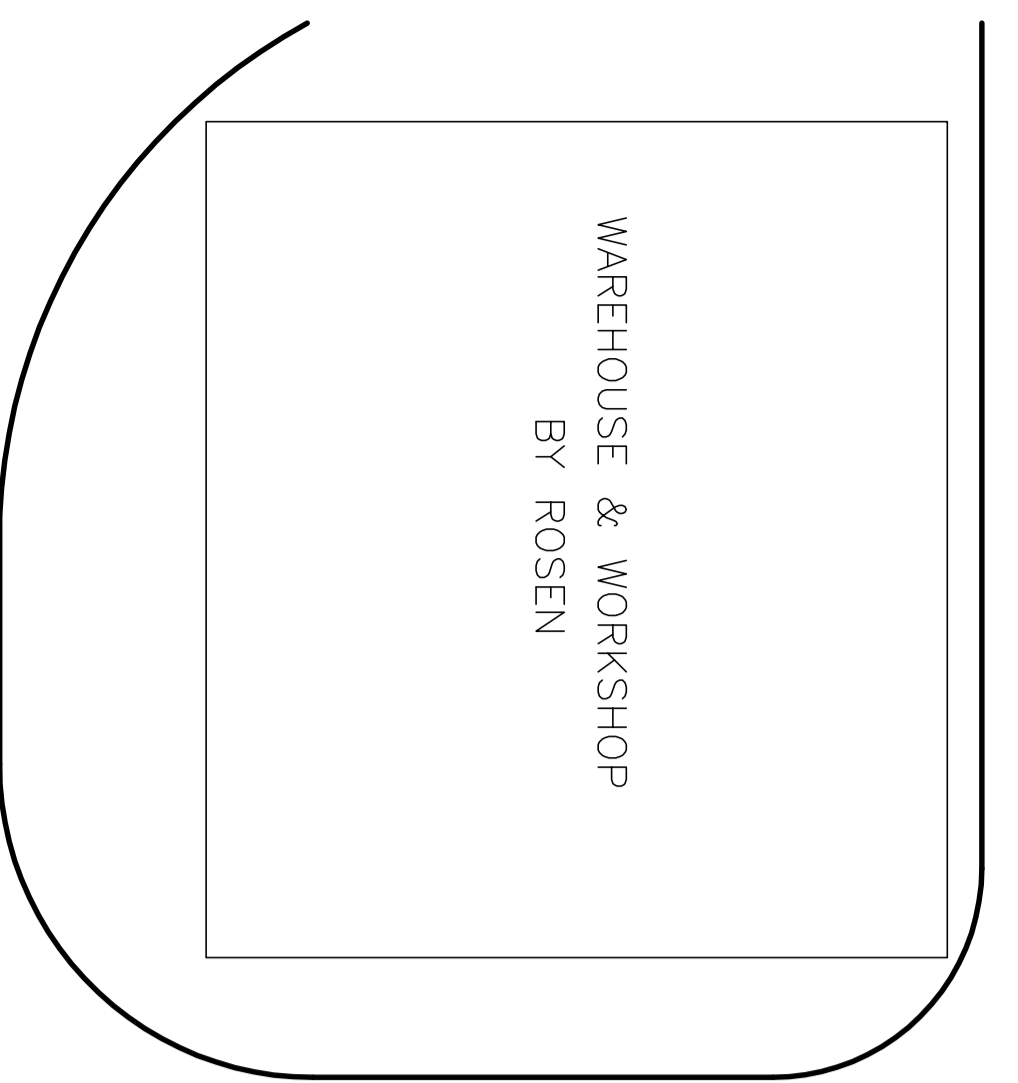

**LEGEND**

ITEM	DESCRIPTION
1	AREA LAVORI TITOLO IV DLGS. 81/08
2	AREA CONTAINER UFFICI DI CANTIERE
3	AREA SERVIZI IGIENICI
4.a	DEPOSITO TEMPORANEO
4.b	PREFABBRICAZIONE
4.c	SPOGLIATOI
4.d	STRADA
5	AREA FUMATORI
6	PARCHEGGIO TEMPORANEO REALIZZATO DAL CONTRATTOR
15	VELOCITA' MASSIMA CONSENTITA IN PROSSIMITA' DELL'AREA DI LAVORO

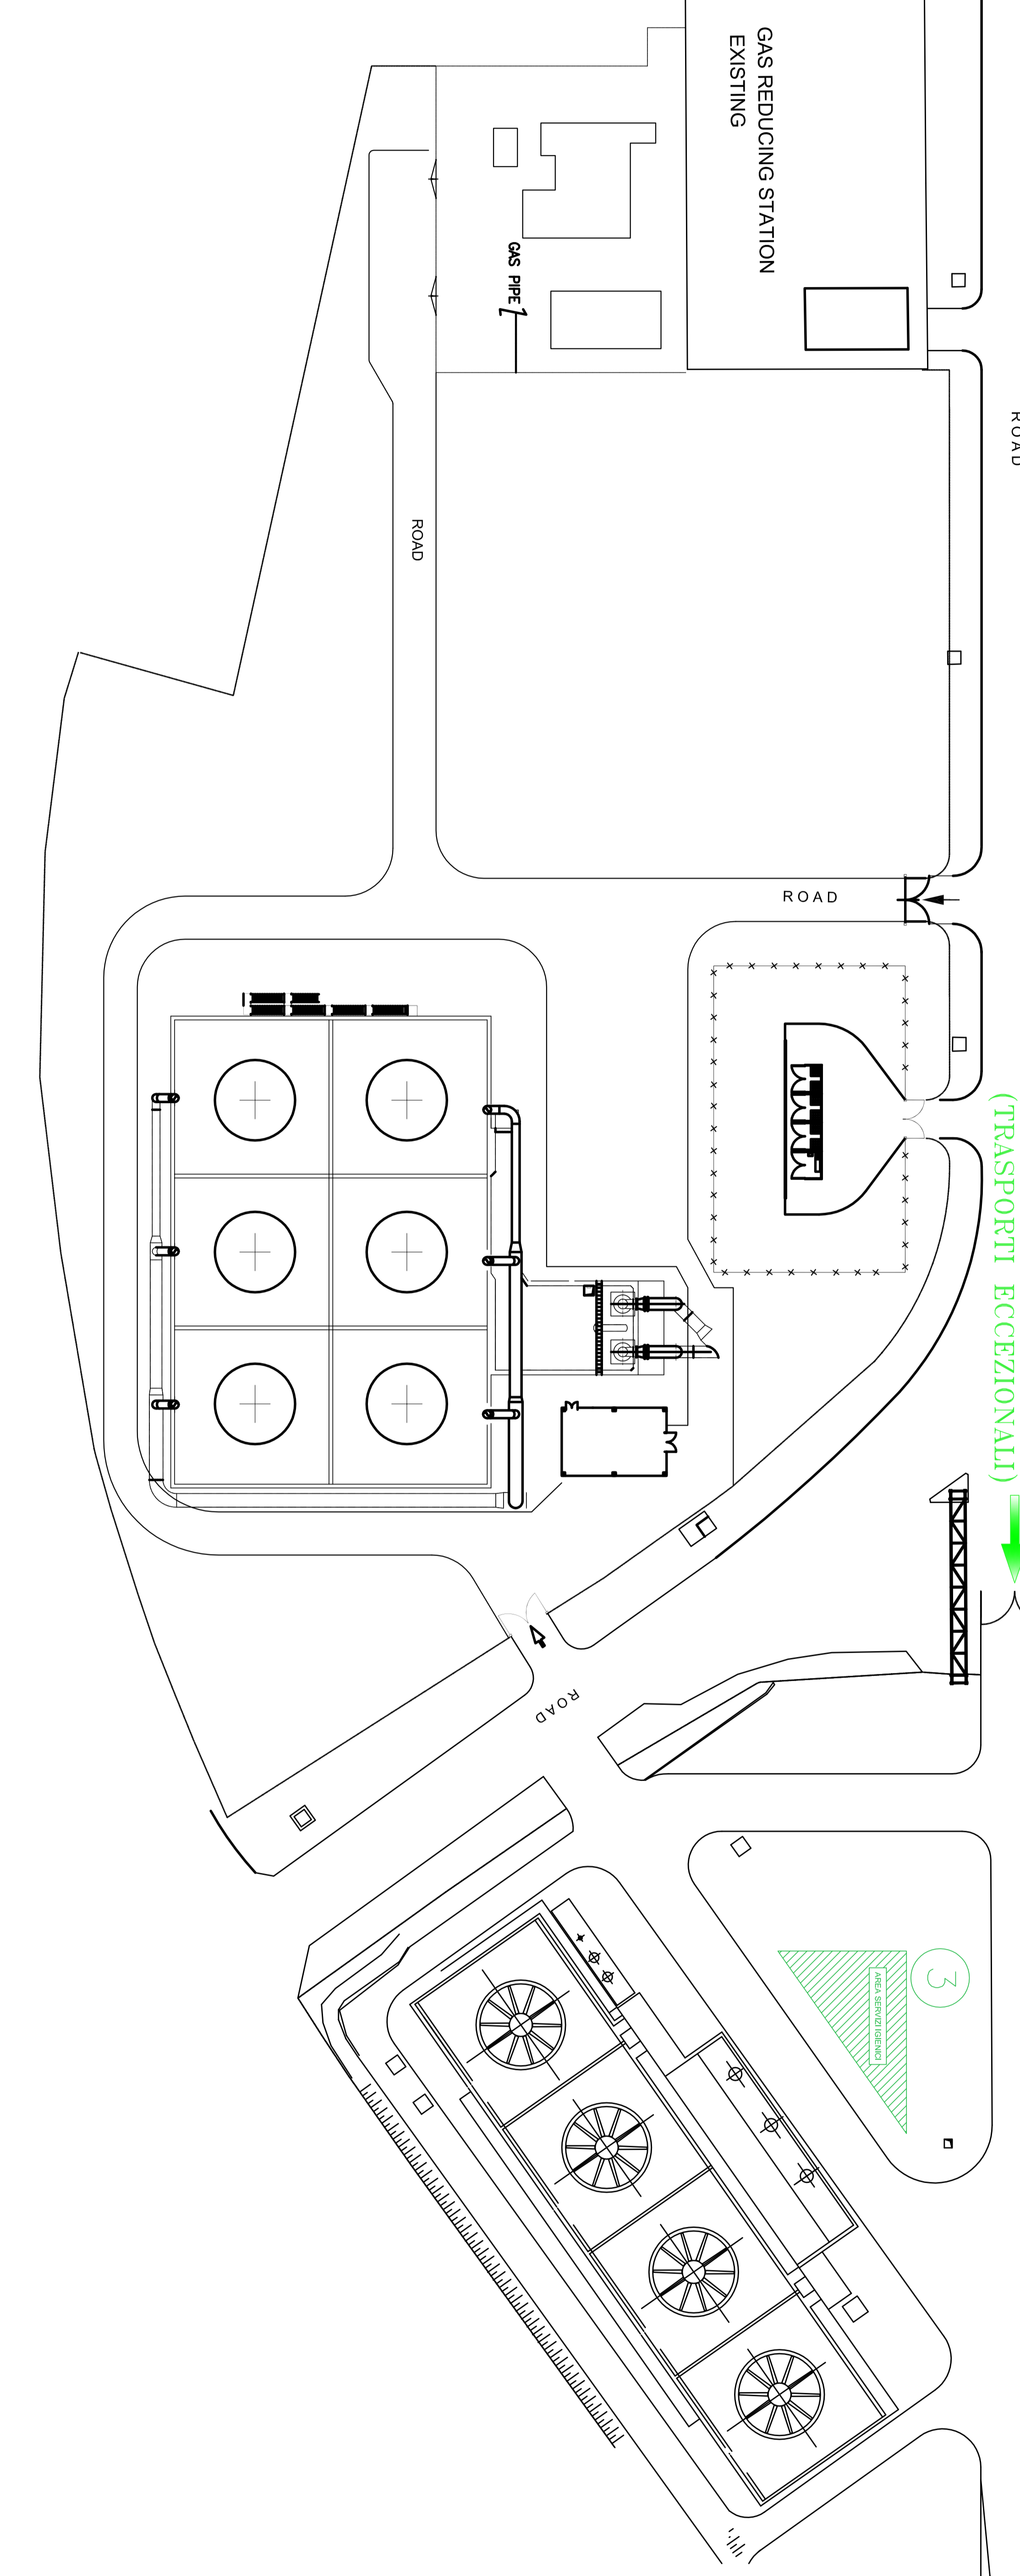

**SOLVAY CHIMICA ITALIA S.P.A.**

**ROSEN 2017 CONVERSION**

**BASIC DESIGN**

**PIANO DI SICUREZZA E COORDINAMENTO**

**LOGISTICA DI CANTIERE**

**TRACTEBEL Engineering**

**GDF SVEZ**

**Doc. number**

**Reference Documents**

NO.	REV.	DESCRIPTION	DATE	BY	CHKD.	APP.	REVISION
01	01	01	01				

**Scale** 1:350

**Sheet** 01

**Total sheets** 10

**Project Code** ROS2017/4NT

**Sheet Code** 003/100