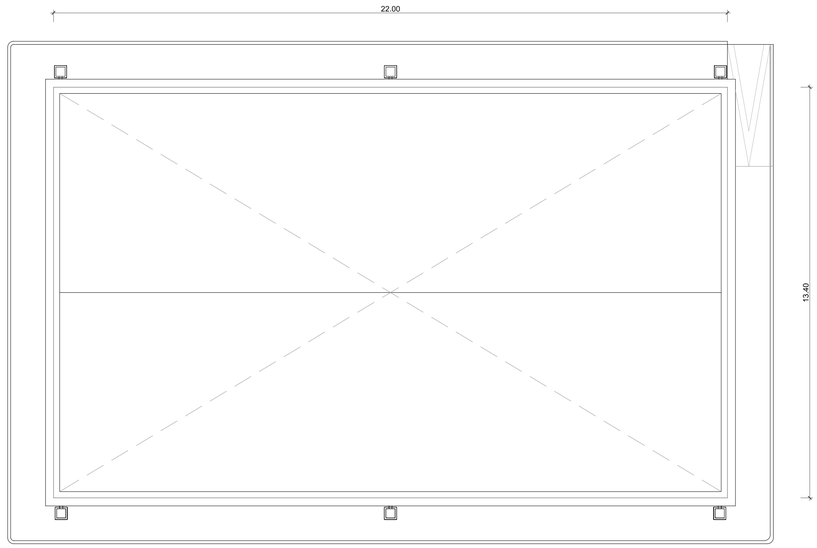

Prospetto A

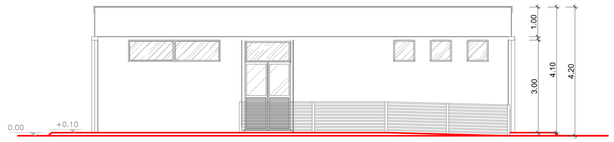

Prospetto C

Prospetto B

Prospetto D

Divisori in cartongesso REI 60

Pannellature perimetrali

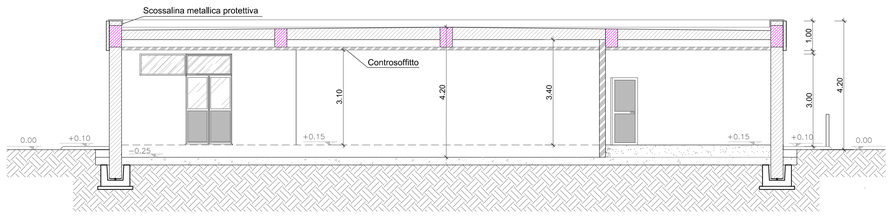

Sezione a-a

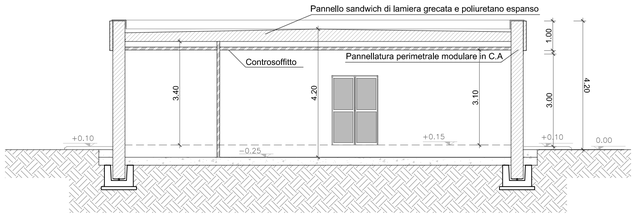

Sezione b-b

REVISIONI					
03	22/02/2017	AGGIORNAMENTO CARTIGLIO PER PTO	D.Capone ING-PRE-APRICS	L.Simeone ING-PRE-APRICS	M.Bennato ING-PRE-APRICS
02	22/09/2010	MODIFICA TITOLO 1	L. DI BELLO SRI PRI RM	E. FARCI SRI PRI RM	
01	08/09/2010	REVISIONE PORTE E FINESTRE	L.AVELLINO SRI PRI RM	L.DI BELLO SRI PRI RM	E.FARCI SRI PRI RM
00	30/08/2010	EMISSIONE PER PROGETTAZIONE DEFINITIVA	L. AVELLINO SRI PRI RM	L. DI BELLO SRI PRI RM	E. FARCI SRI PRI RM
N.	DATA	DESCRIZIONE	ELABORATO	VERIFICATO	APPROVATO

TIPOLOGIA DELL'ELABORATO	CODIFICA DELL'ELABORATO
FABBRICATO	DCFR10014CER01001
PROGETTO	TITOLO
TE-FR-10-014	STAZIONE ELETTRICA 220/150 kV DI MONTESANO
RICAVATO DAL DOC. TERNA	Piano tecnico delle opere
CLASSIFICAZIONE DI SICUREZZA	EDIFICIO COMANDI - Da demolire

NOME DEL FILE	SCALA CAD	FORMATO	SCALA	FOGLIO
DCFR10014CER01001_03.dwg	1 unità = 1	A1	1:100	1 / 1

Questo documento contiene informazioni di proprietà Terna S.p.A. e deve essere utilizzato esclusivamente dal destinatario in relazione alle finalità per le quali è stato ricevuto. E' vietata qualsiasi forma di riproduzione o di divulgazione senza l'esplicito consenso di Terna S.p.A.

This document contains information proprietary to Terna S.p.A. and it will have to be used exclusively for the purposes for which it has been furnished. Whichever shape of spreading or reproduction without the written permission of Terna S.p.A. is prohibit.