




Prospetto A

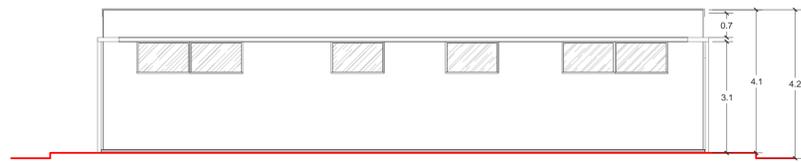


Prospetto C

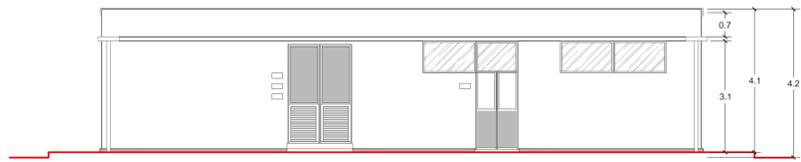


Prospetto B

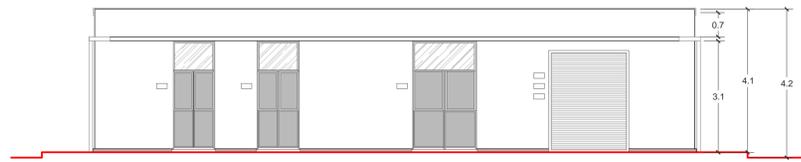

Prospetto D

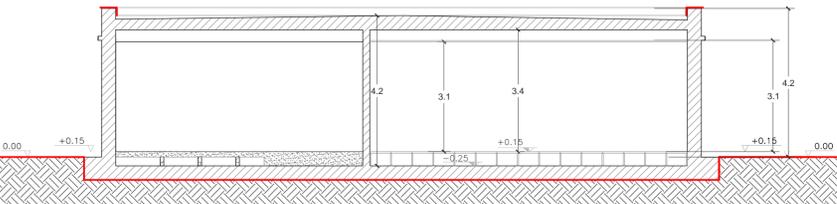

Sezione a-a

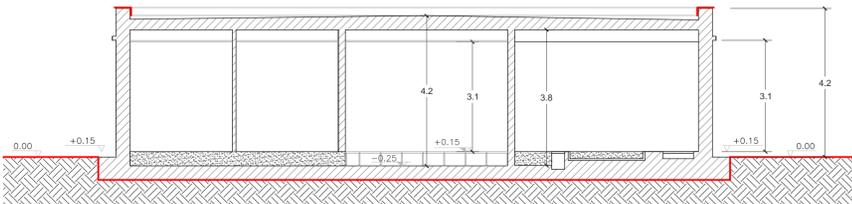

Sezione b-b



REVISIONI		DESCRIZIONE		ELABORATO		VERIFICATO		APPROVATO	
02	22/02/2017	Rinomina elaborato e locali edificio	D. Casone	L. Simione	M. Benvenuti	ING. PNE-APR/ICS	ING. PNE-APR/ICS	ING. PNE-APR/ICS	ING. PNE-APR/ICS
01	22/09/2010	MODIFICA TITOLO 1	L. DI BELLO	SRI PRI RM	E. FARCI	ING. PRI	ING. PRI	ING. PRI	ING. PRI
0	28/08/2010	PRIMA EMISSIONE	L. AVELLINO	L. DI BELLO	E. FARCI	ING. PRI	ING. PRI	ING. PRI	ING. PRI

TIPOLOGIA DELL'ELABORATO		CODIFICA DELL'ELABORATO		
Pianta, prospetti, sezioni	DCFR10014_CER01002			
PROGETTO	TE-FR-10-014	TITOLO		
RICAVATO DAL DOC. TERNA		STAZIONE ELETTRICA 220/150 kV DI MONTESANO		
CLASSIFICAZIONE DI SICUREZZA		Piano tecnico delle opere		
		Edificio comandi e servizi ausiliari		
NOME DEL FILE	SCALA CAD	FORMATO	SCALA	FOGLIO
DCFR10014CER01002_02.dwg	1 unità = 1	A1	1:100	1 / 1

Questo documento contiene informazioni di proprietà Terna S.p.A. e deve essere utilizzato esclusivamente dal destinatario in relazione alle finalità per le quali è stato ricevuto. È vietata qualsiasi forma di riproduzione o di divulgazione senza l'esplicito consenso di Terna S.p.A.
 This document contains information proprietary to Terna S.p.A. and it will have to be used exclusively for the purposes for which it has been furnished. Whichever shape of spreading or reproduction without the written permission of Terna S.p.A. is prohibi.