

**PERMESSO DI RICERCA DI RISORSE  
GEOTERMICHE FINALIZZATO ALLA  
SPERIMENTAZIONE DI UN IMPIANTO PILOTA  
CONVENZIONALMENTE DENOMINATO  
"CORTOLLA" - PROVINCIA DI PISA**

PRONENTE:  
**R.T.I.**  
Raggruppamento Temporaneo di Imprese



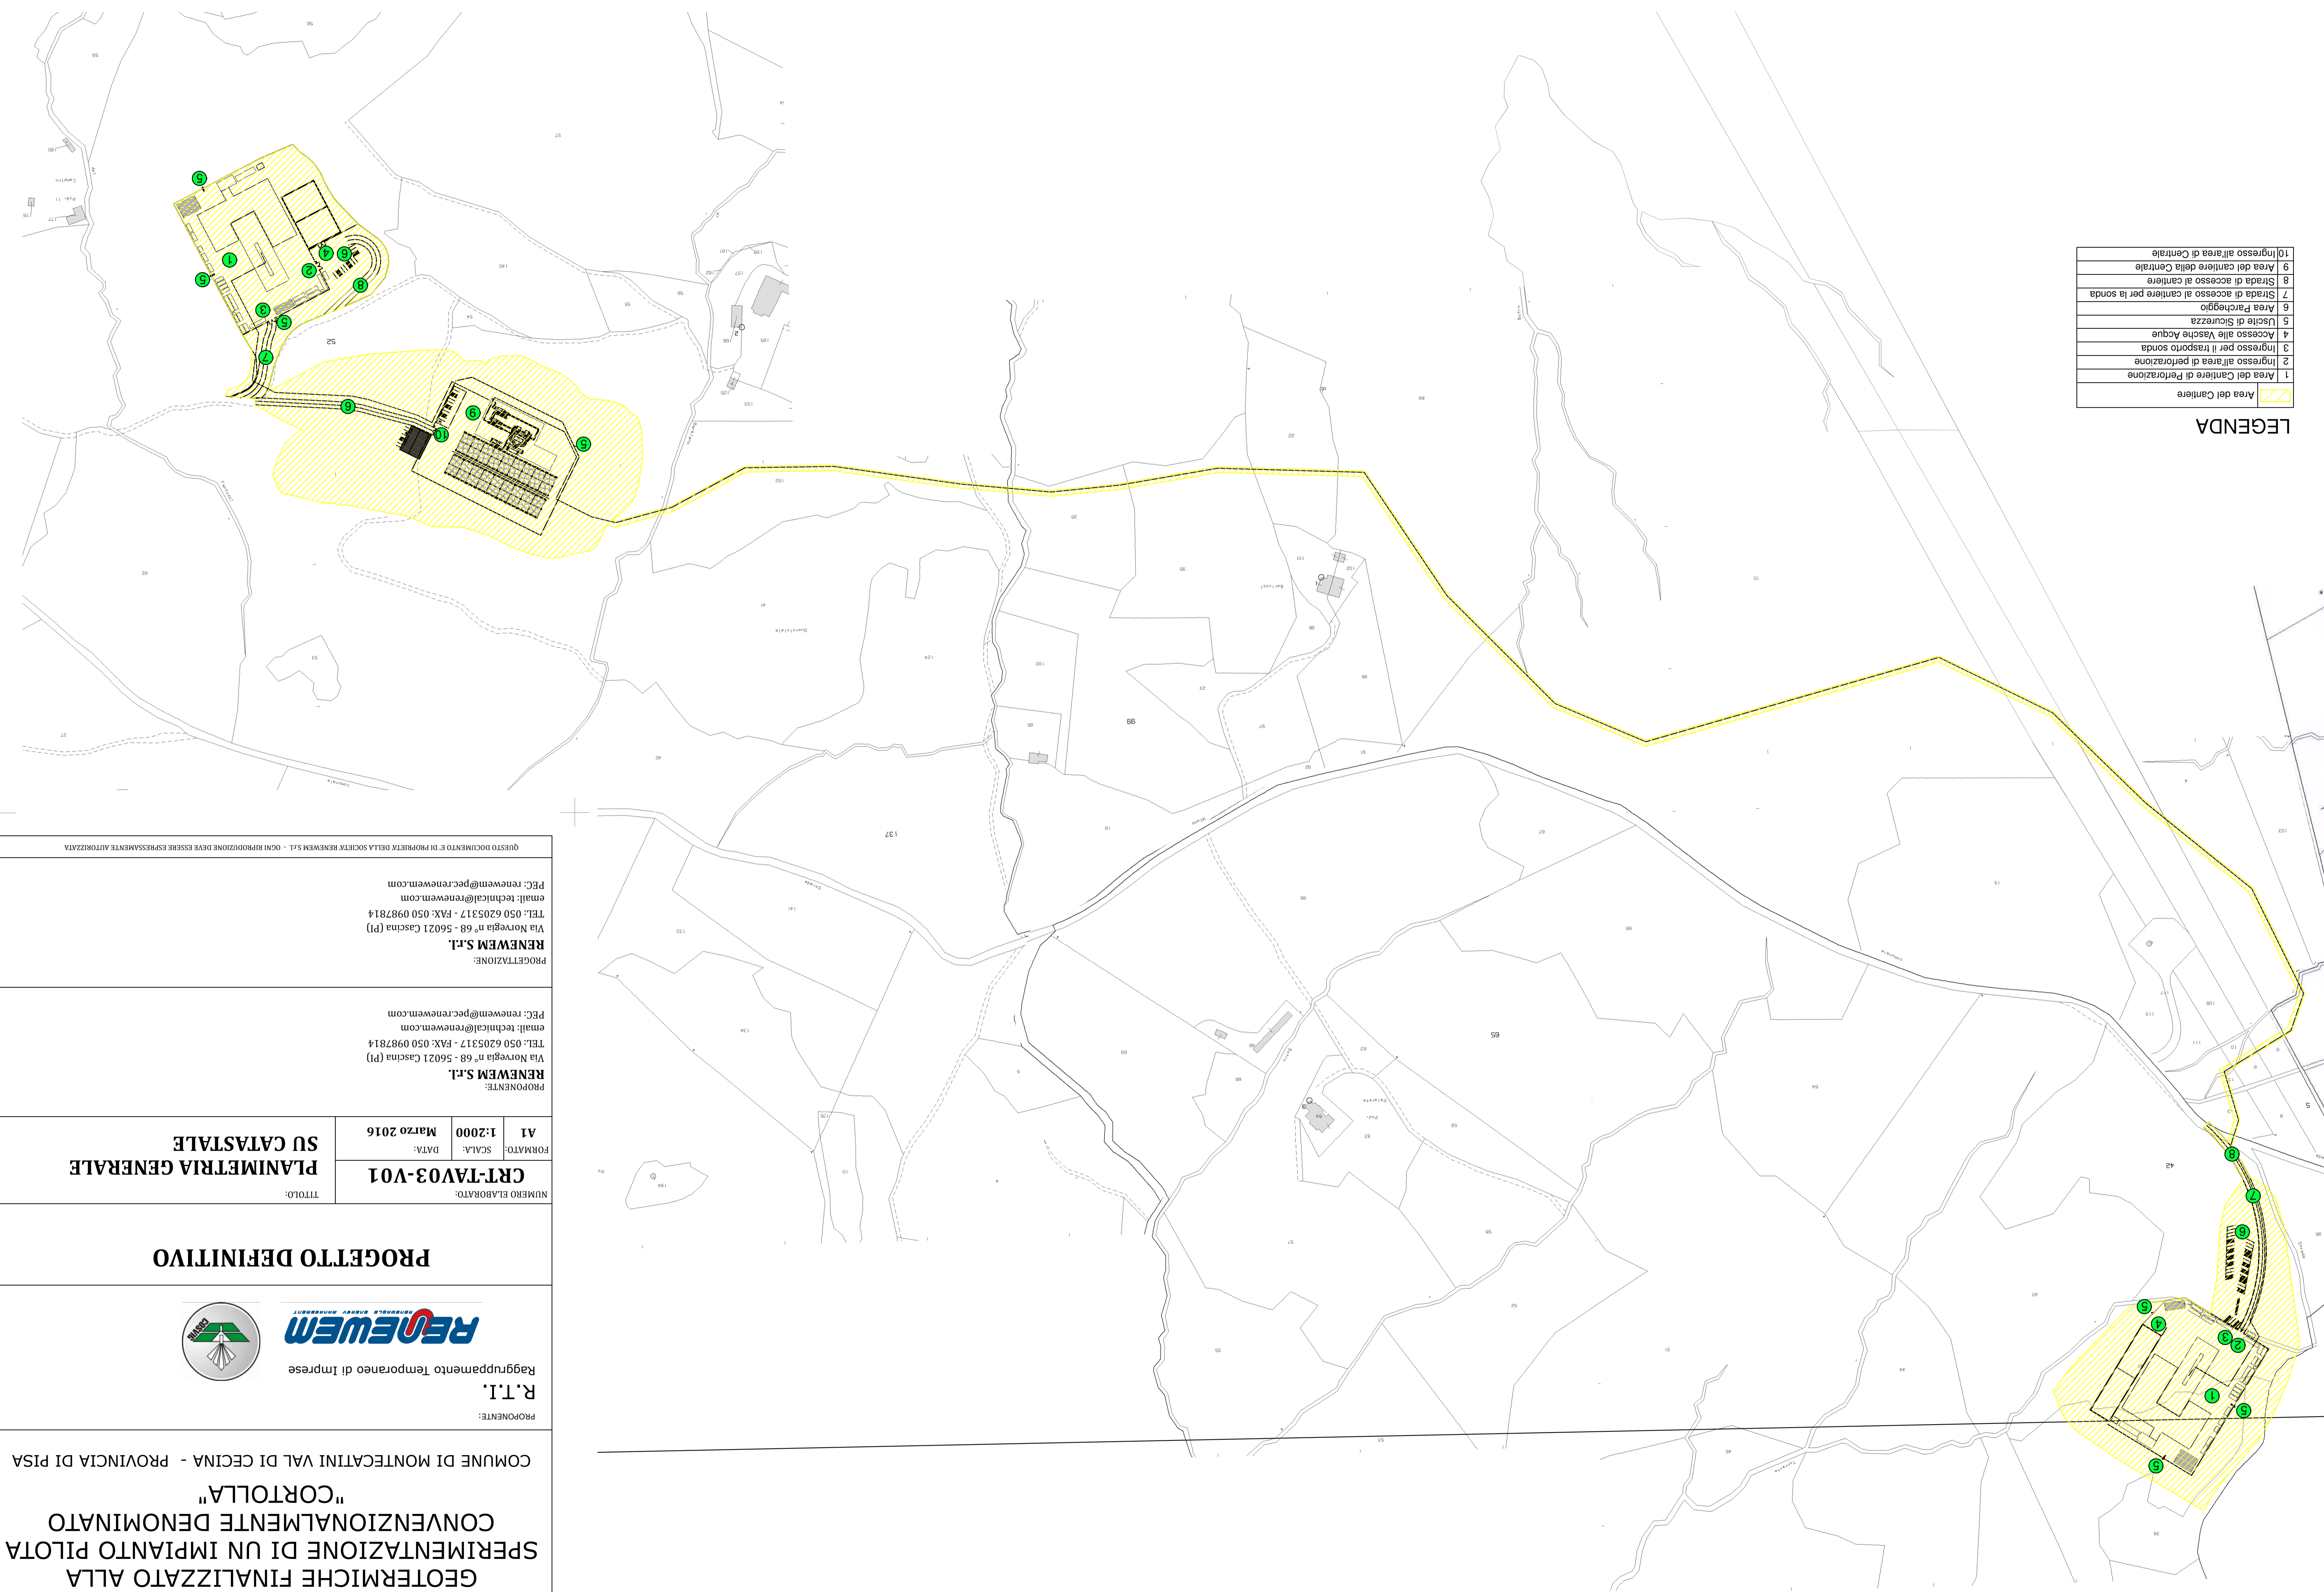

**PROGETTO DEFINITIVO**

NUMERO ELABORATO:		<b>CRT-TAV03-V01</b>	
TITOLO:		<b>PLANIMETRIA GENERALE SU CATASTALE</b>	
FORMATO:	SCALA:	DATA:	
A1	1:2000	Marzo 2016	

PRONENTE:  
**RENWEM S.r.l.**  
Via Norvegia n° 68 - 56021 Cascina (PI)  
TEL. 050 6205317 - FAX: 050 0987814  
email: [technical@renwem.com](mailto:technical@renwem.com)  
PEC: [renwem@pec.renwem.com](mailto:renwem@pec.renwem.com)

PROGETTAZIONE:  
**RENWEM S.r.l.**  
Via Norvegia n° 68 - 56021 Cascina (PI)  
TEL. 050 6205317 - FAX: 050 0987814  
email: [technical@renwem.com](mailto:technical@renwem.com)  
PEC: [renwem@pec.renwem.com](mailto:renwem@pec.renwem.com)

QUESTO DOCUMENTO E' DI PROPRIETA' DELLA SOCIETA' RENWEM S.r.l. - OGNI RIPRODUZIONE DEVE ESSERE ESPRESSAMENTE AUTORIZZATA



	Area del Cantiere
1	Ingresso all'area di perforazione
2	Ingresso per il trasporto sonda
3	Accesso alle Vasche Acque
4	Uscite di Sicurezza
5	Area Parcheggio
6	Strada di accesso al cantiere per la sonda
7	Strada di accesso al cantiere
8	Area del cantiere della Centrale
9	Ingresso all'area di Centrale
10	

**LEGENDA**