



OPERE CIVILI PIAZZOLA CORTOLLA 1 - 1:500

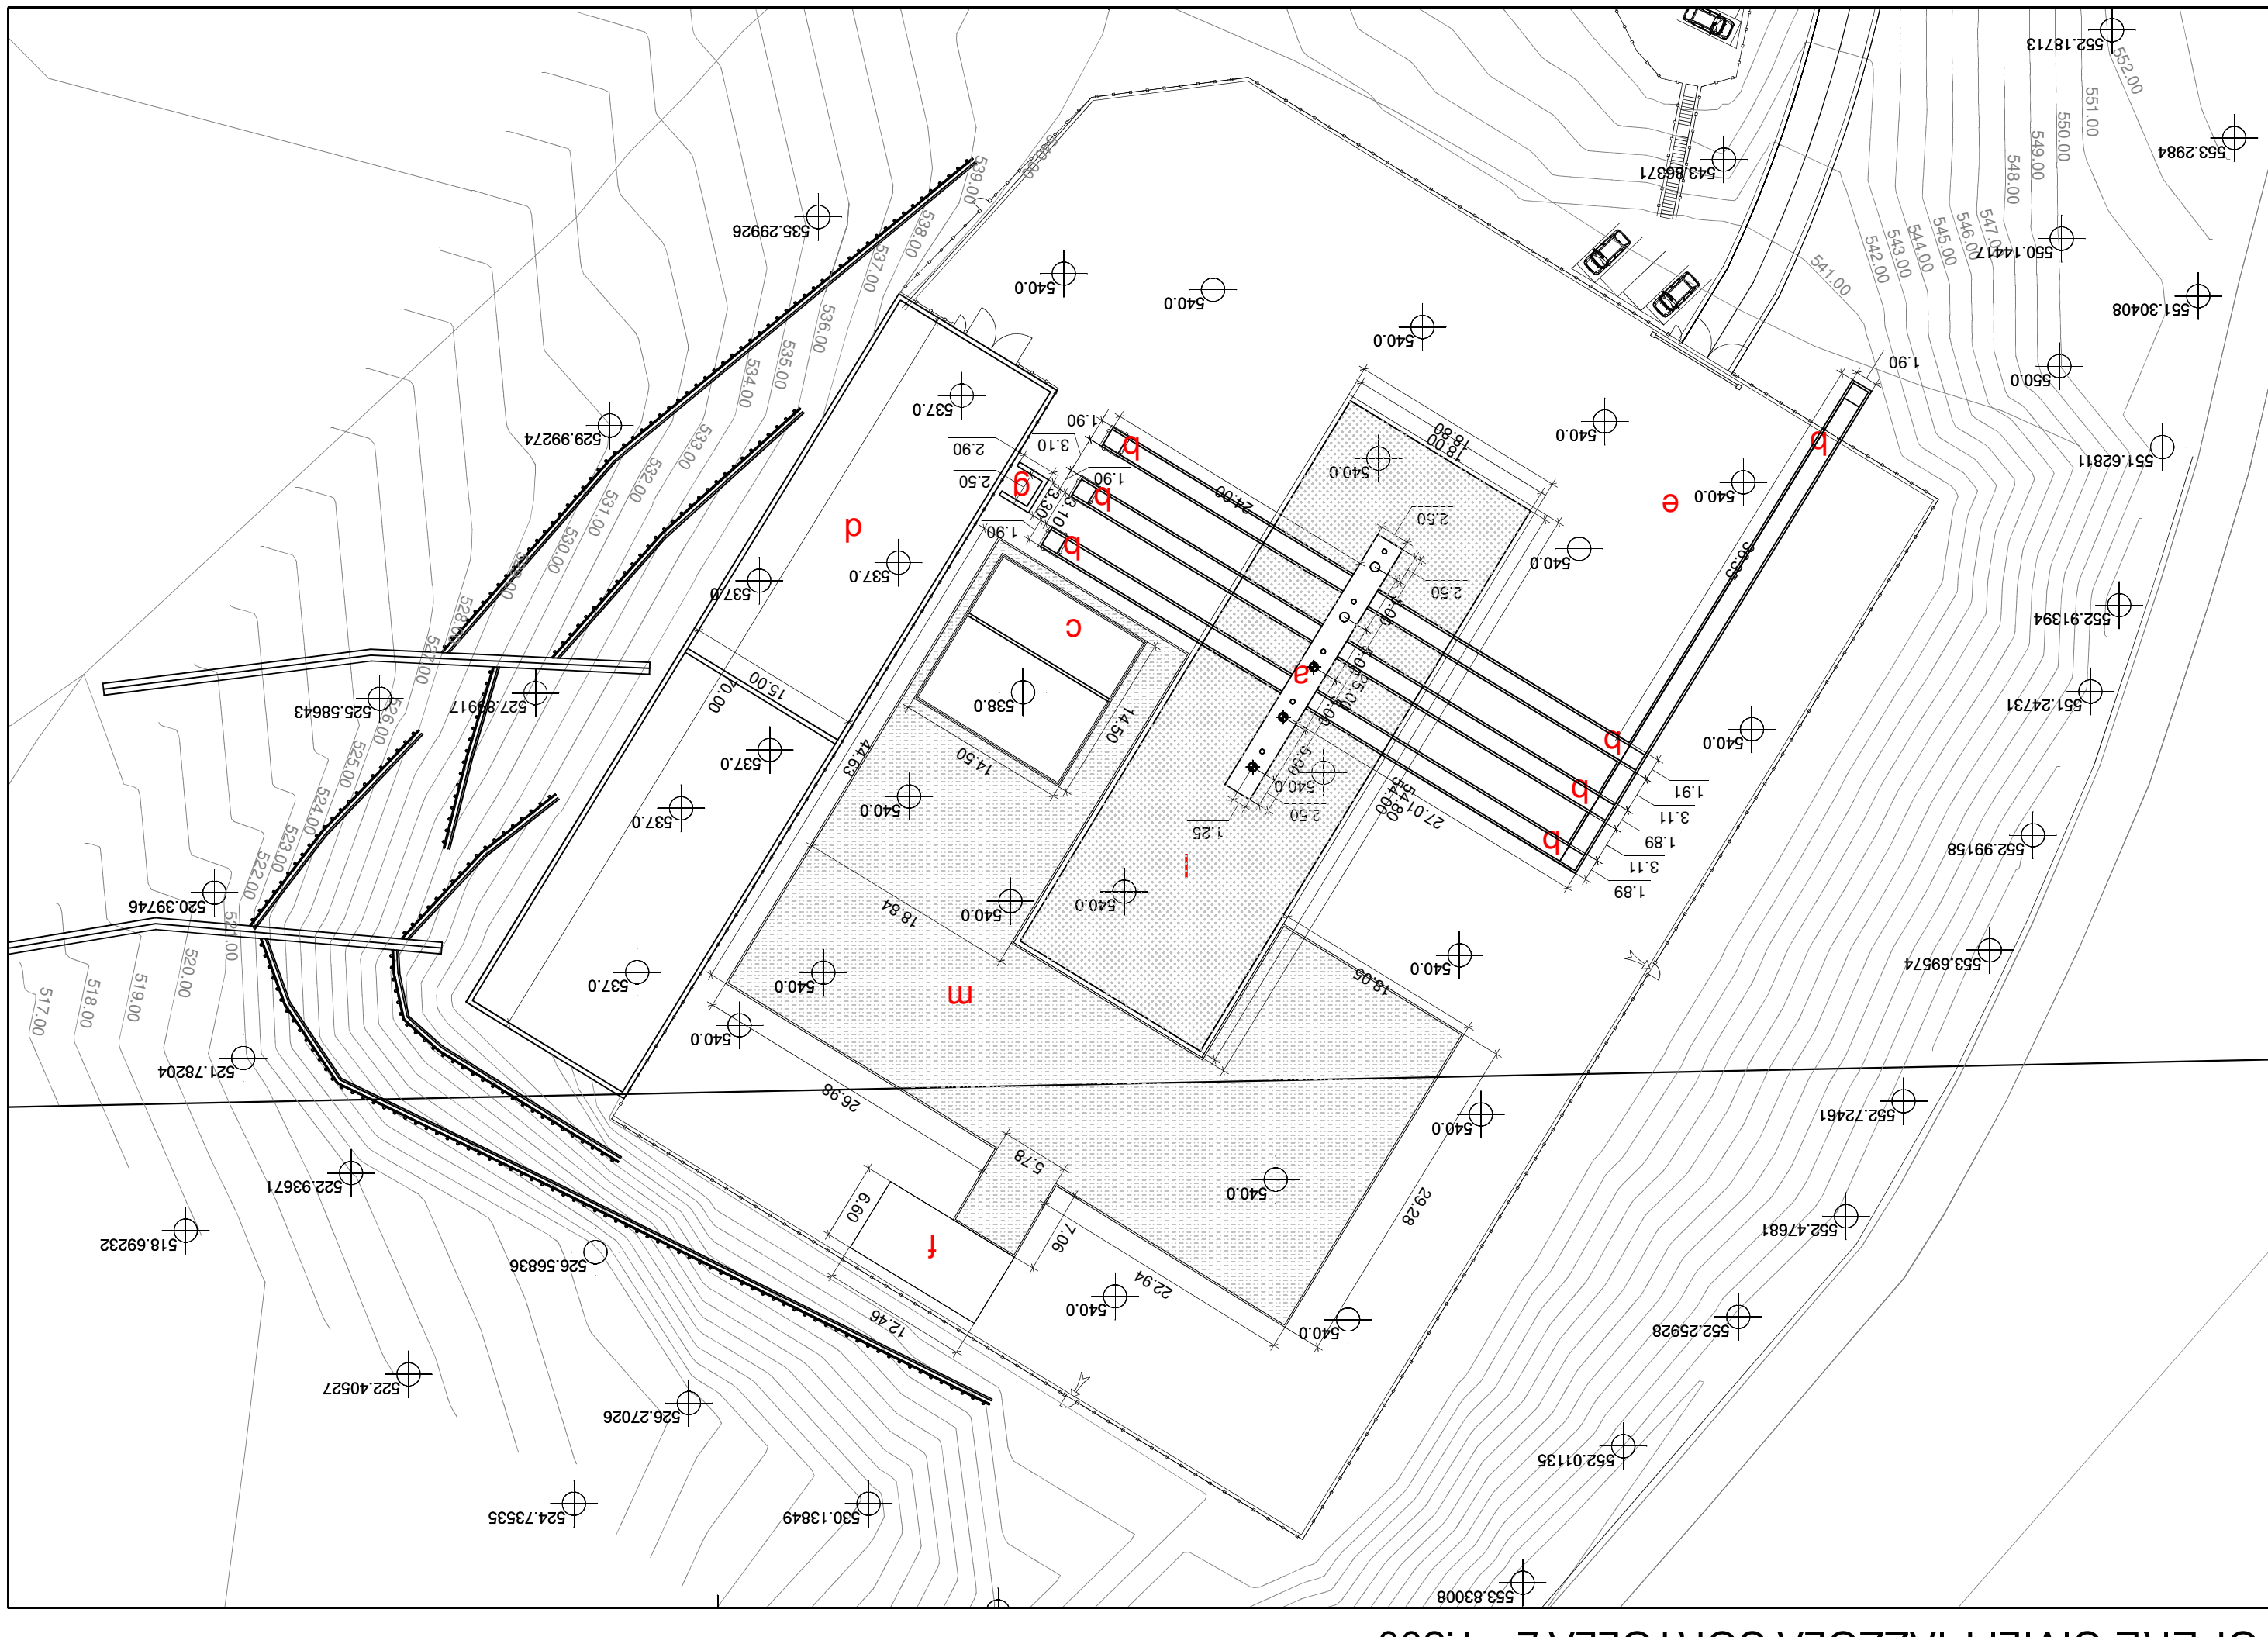

OPERE CIVILI PIAZZOLA CORTOLLA 2 - 1:500

**LEGENDA**



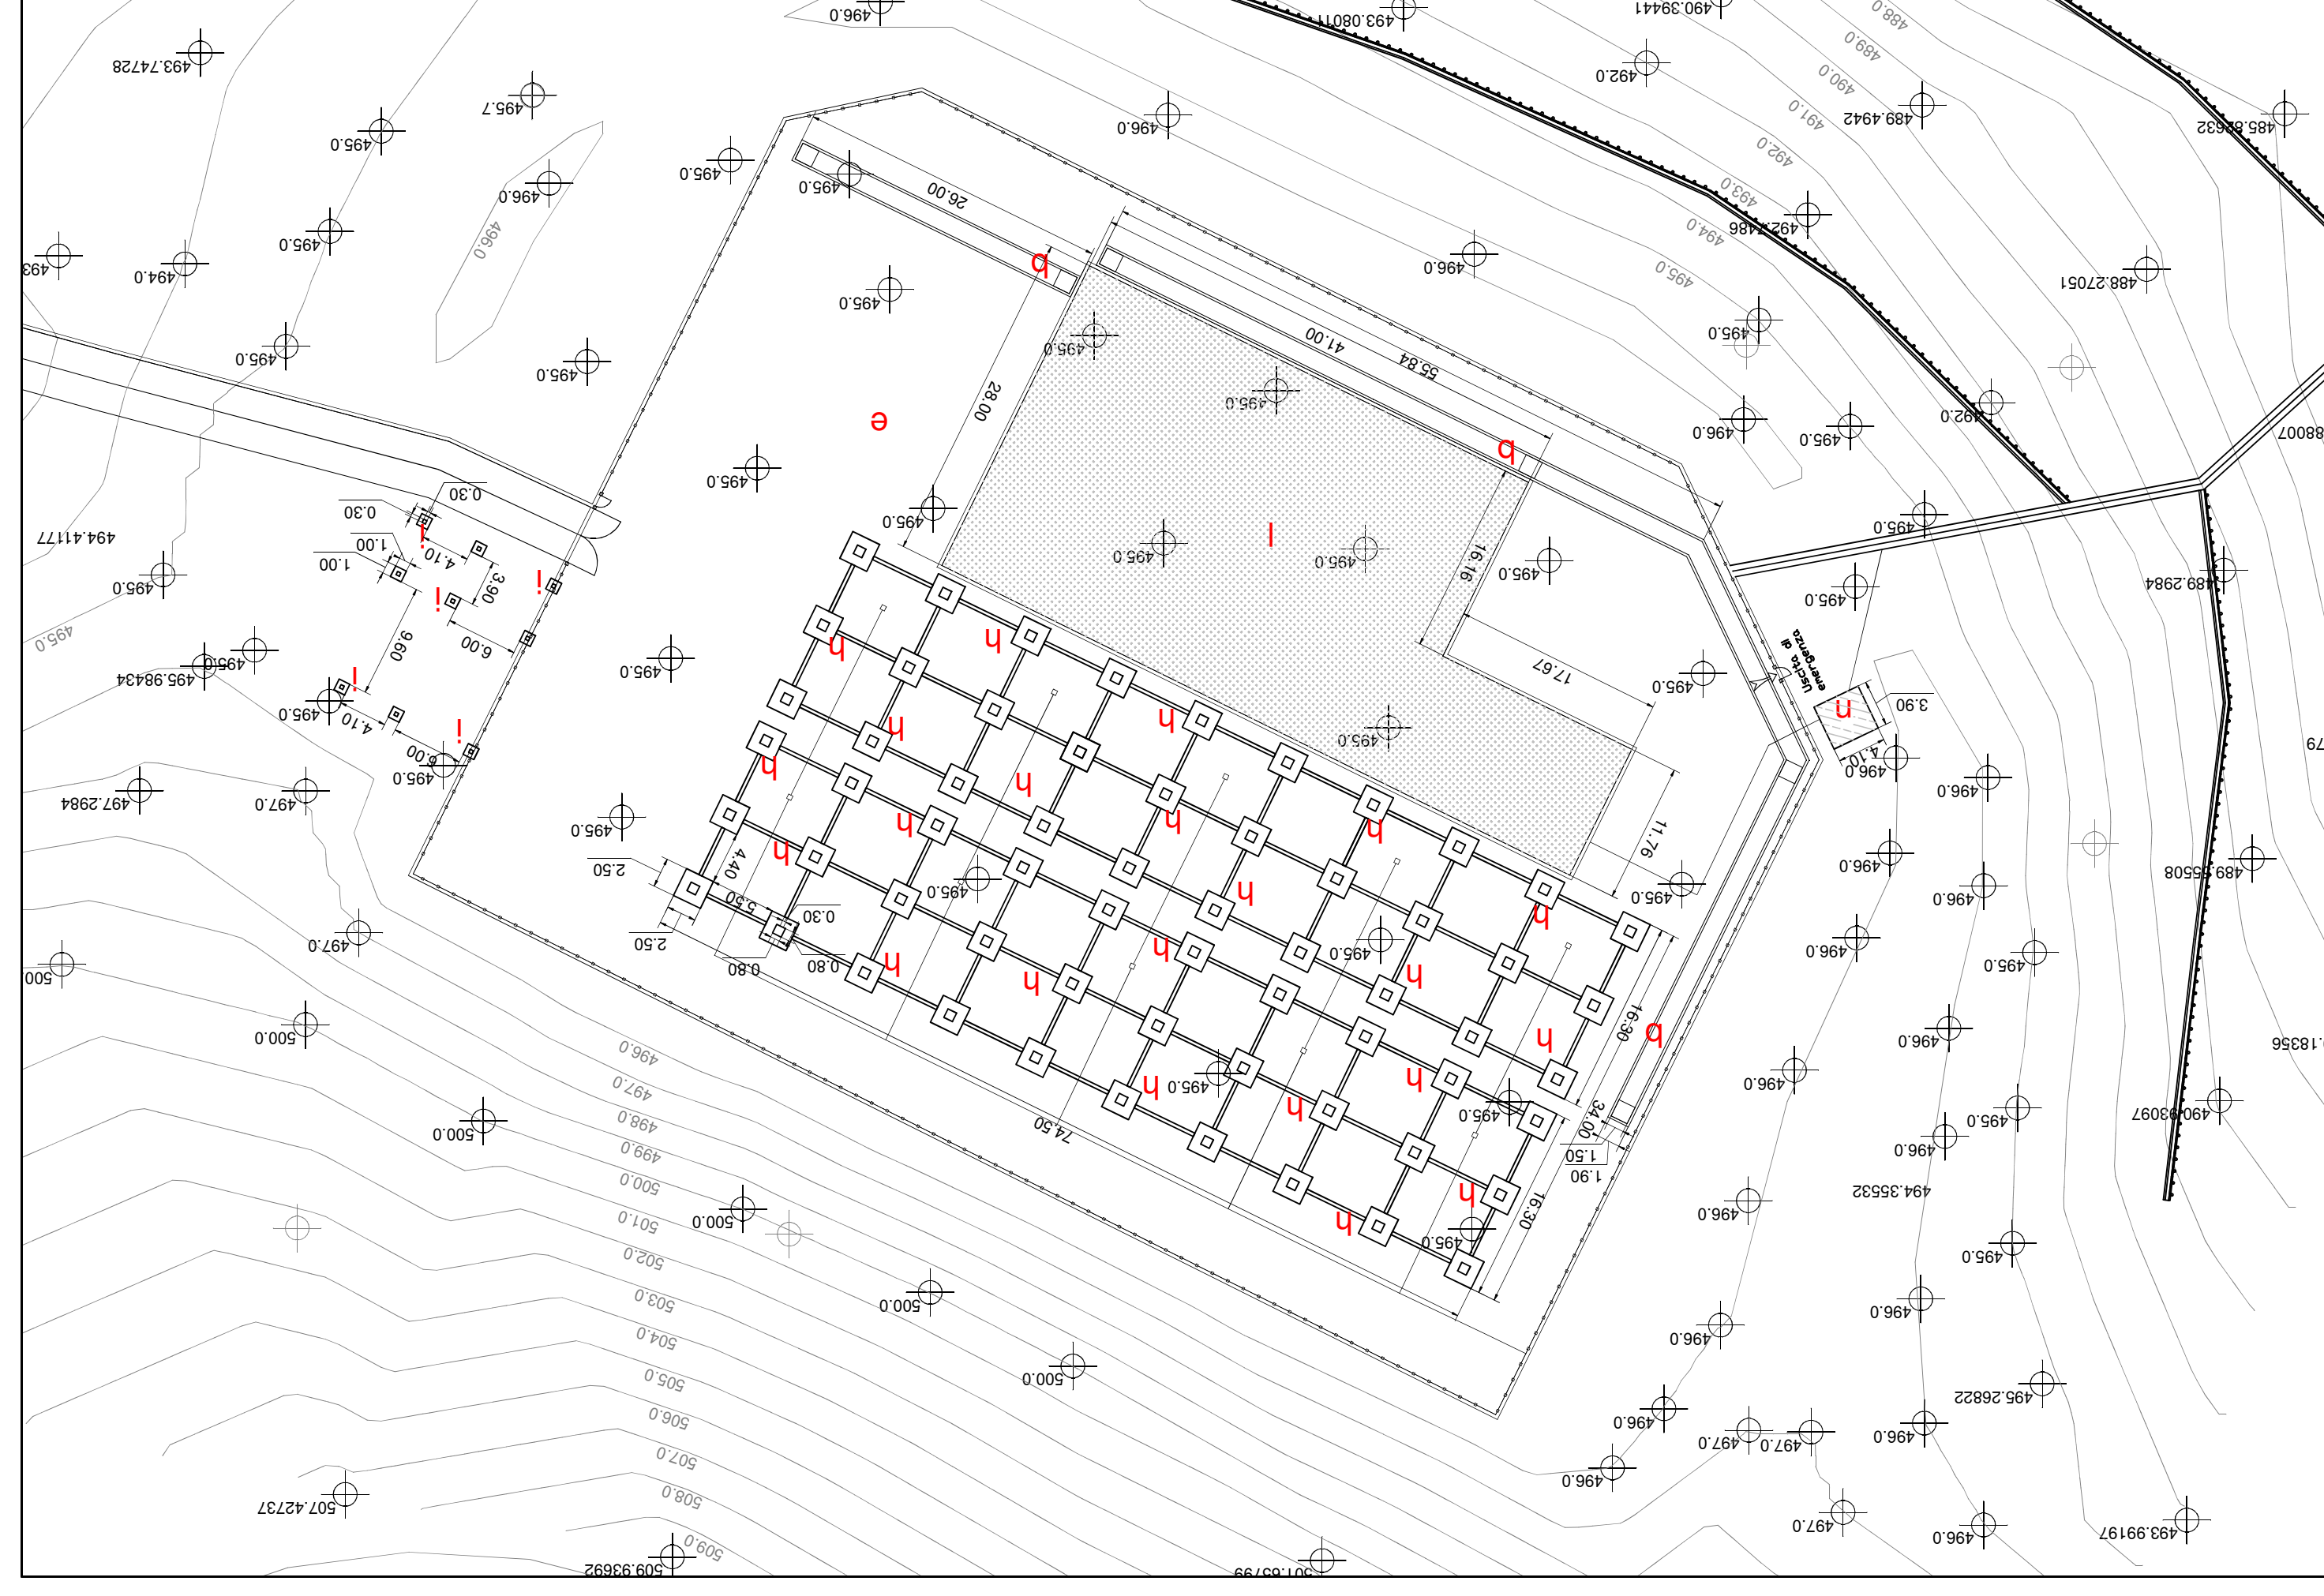a	Cantina di perforazione
b	Cunicolo per condotta di produzione
c	Vasca reflui di perforazione
d	Muro di contenimento e vasca acqua
e	Piazzale postazione
f	Vasca deposito oli
g	Basamento per separatore ciclonico
h	Piinto di sostegno degli Aircooler
i	Piinto di sostegno del locale uffici
l	Soletta in c.a.
m	Area impermeabilizzata
n	Vasca di prima pioggia
—	Recinzione esterna
—	Recinzioni interne



OPERE CIVILI PIAZZALE IMPIANTO - 1:500

**PERMESSO DI RICERCA DI RISORSE  
GEOTERMICHE FINALIZZATO ALLA  
SPERIMENTAZIONE DI UN IMPIANTO PILOTA  
CONVENZIONALMENTE DENOMINATO  
"CORTOLLA"  
COMUNE DI MONTECATINI VAL DI CECINA - PROVINCIA DI PISA**

PRONENTE:  
**R.T.I.**  
Raggruppamento Temporaneo di Imprese

**PROGETTO DEFINITIVO**

NUMERO ELABORATO: **CRT-TAV12-V01**      TITOLO: **LAYOUT OPERE CIVILI**

FORMATO: **A1**      SCALA: **1:500**      DATA: **Marzo 2016**

PRONENTE:  
**RENEWEM S.r.l.**  
Via Norvegia n° 68 - 56021 Cascina (PI)  
TEL. 050 6205317 - FAX: 050 0987814  
email: technical@renewem.com  
PEC: renewem@pec.renewem.com

PROGETTAZIONE:  
**RENEWEM S.r.l.**  
Via Norvegia n° 68 - 56021 Cascina (PI)  
TEL. 050 6205317 - FAX: 050 0987814  
email: technical@renewem.com  
PEC: renewem@pec.renewem.com

QUESTO DOCUMENTO E' DI PROPRIETA' DELLA SOCIETA' RENEWEM S.r.l. - OGNI RIPRODUZIONE DEVE ESSERE ESPRESSAMENTE AUTORIZZATA